


Lielvārdes pilsētas apstādījumu tipi: Sabiedrisko ēku/ Jauktas apbūves teritorijas

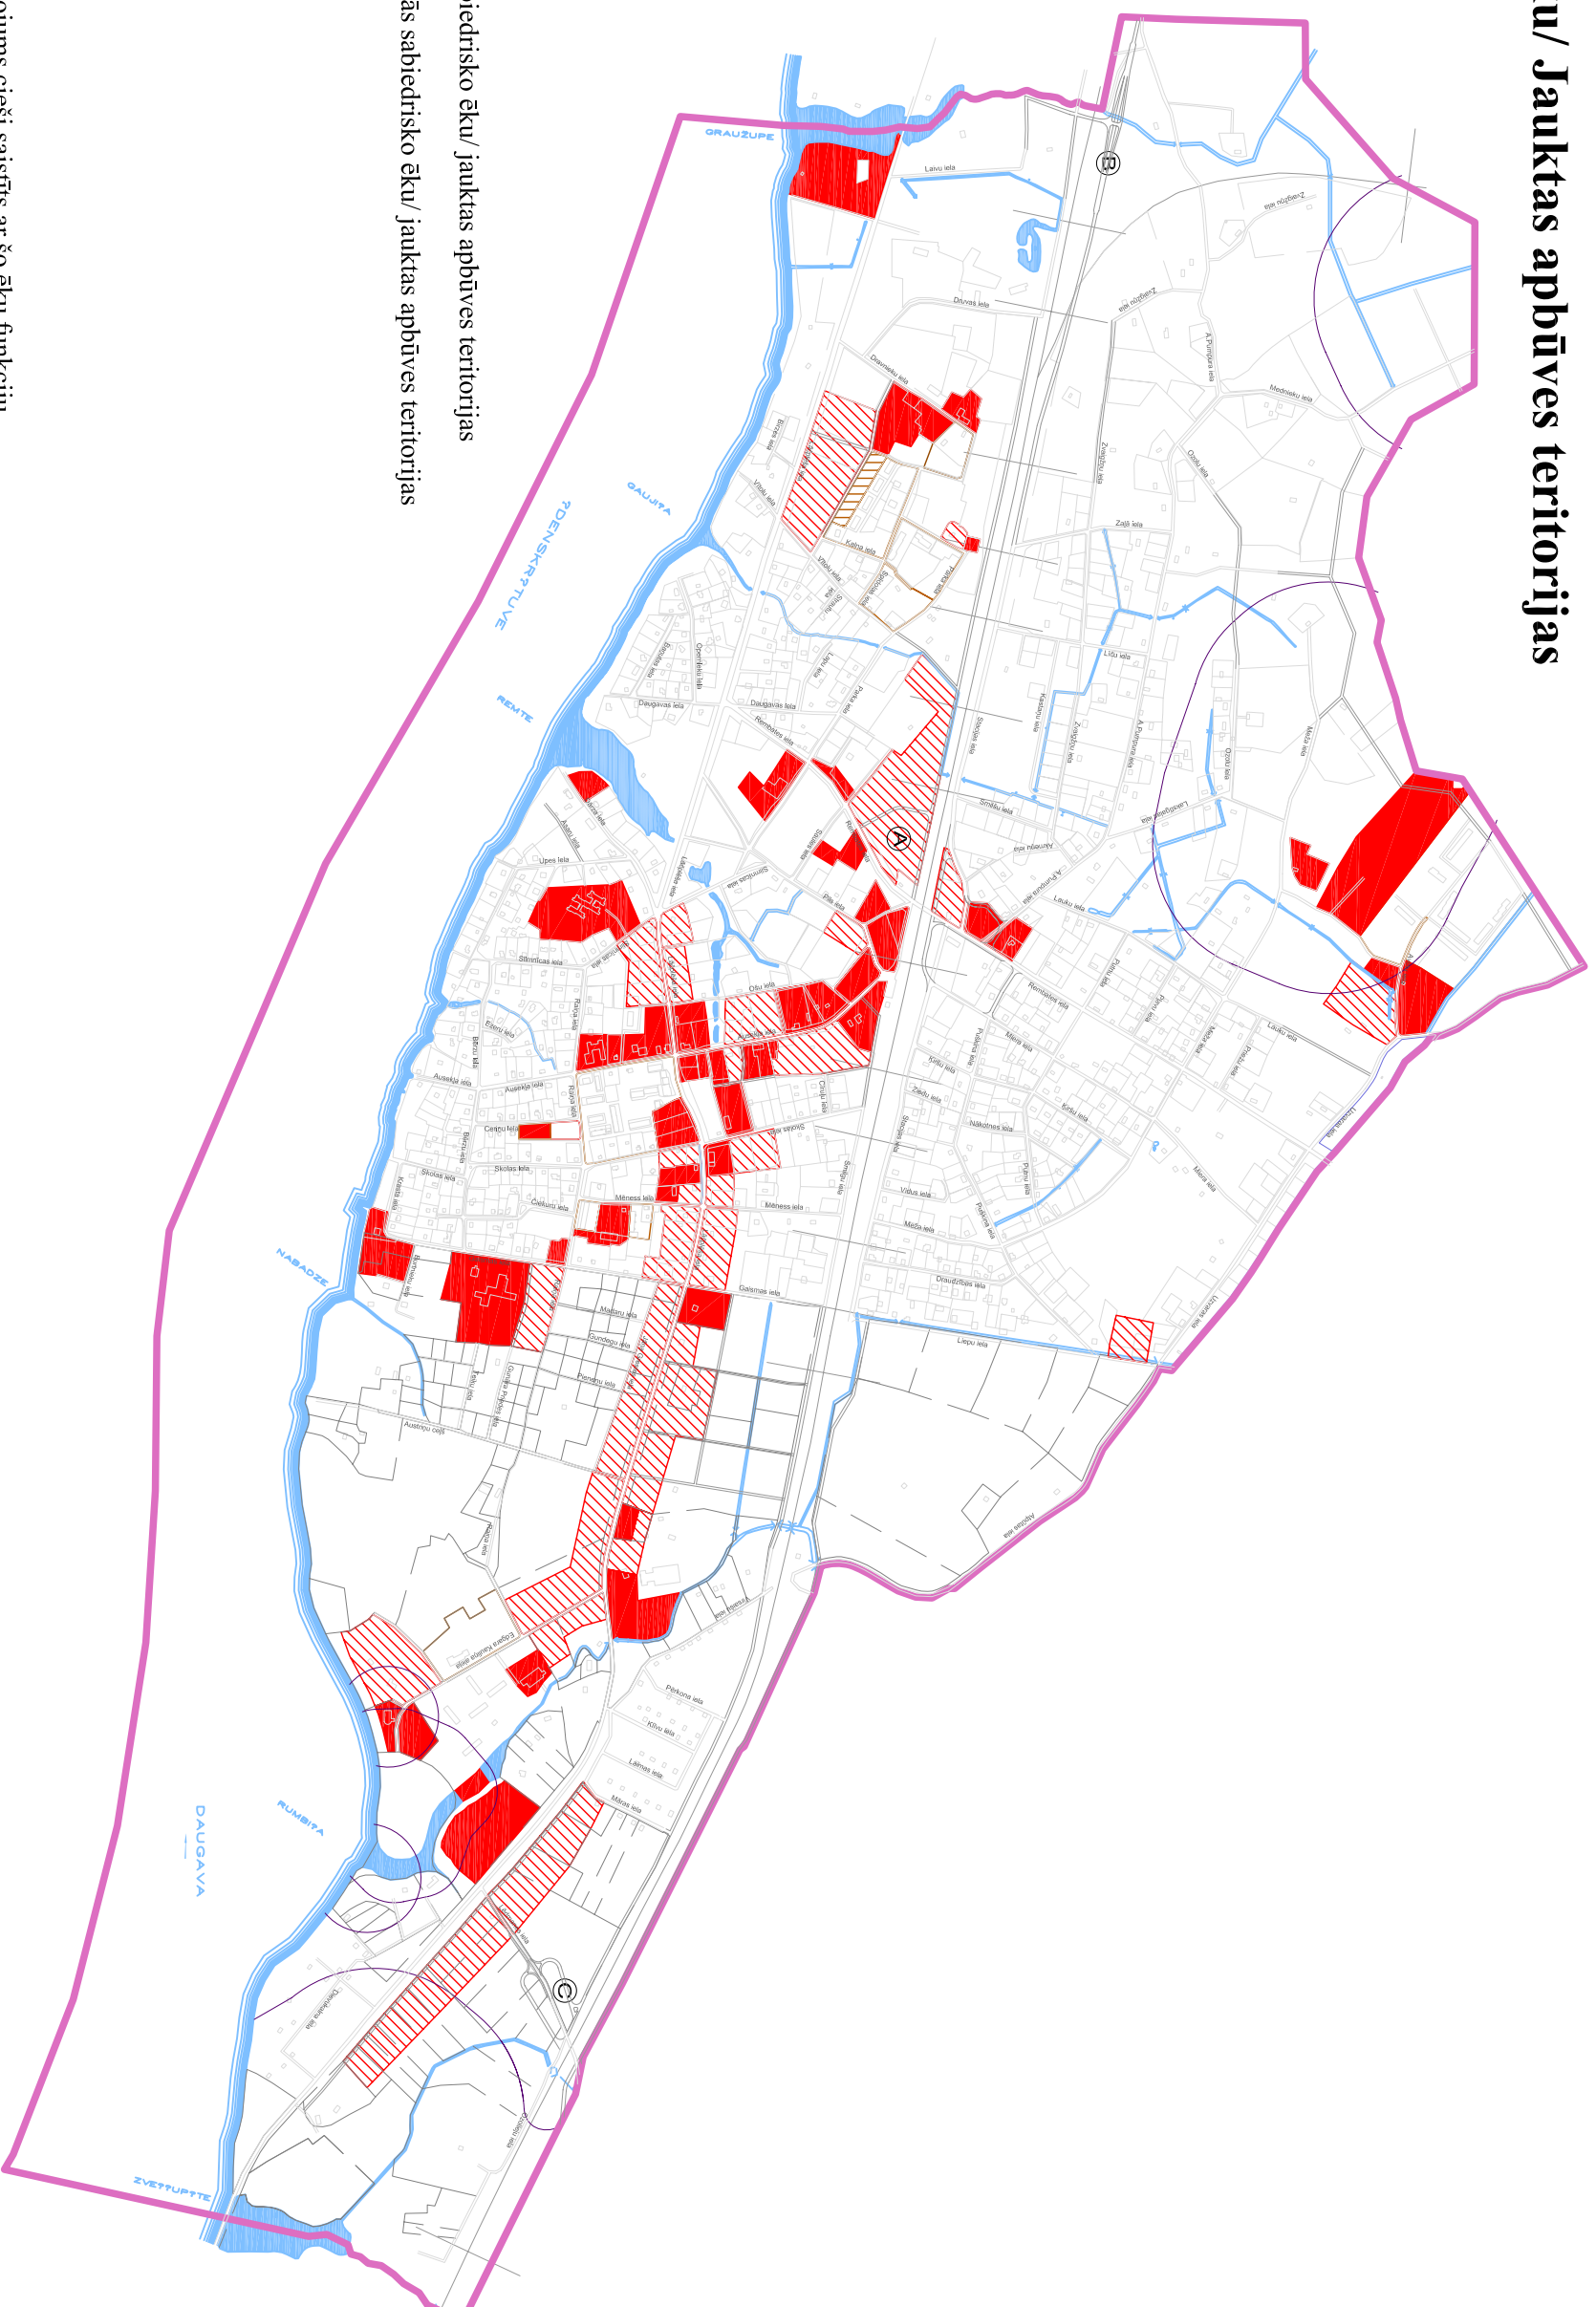

- Apzīmējumi:
- Esosās sabiedrisko ēku/ jauktas apbūves teritorijas
 - Perspektīvās sabiedrisko ēku/ jauktas apbūves teritorijas

Piezīmes:

- Sabiedrisko teritoriju plānojums cieši saistīts ar šo ēku funkciju.
- Apstādījumi veidojami saskaņoti ar kopējo pilsētas 'zaļo' struktūru.
- Detalizētu sabiedrisko ēku un jauktas apbūves teritoriju apstādījumu analīzi un aprakstu skatīt paskaidrojuma rakstā 2. tabulā, kurā doti galvenie apstādījumu koncepcijas pieturpunkti. Katrai teritorijai izstrādājams individuāls labiekārtojuma projekts kontekstā ar Lielvārdes novada domes noteiktajām prasībām.
- Ielu apstādījumu teritoriju priekšlikumus gar sabiedrisko ēku un jauktas apbūves teritorijām skatīt paskaidrojuma rakstā 4. tabulā un kartē Nr.8.

LIELVĀRDES PILSĒTAS APSTĀDĪJUMU KONCEPCIJA

Pasūtītājs: Lielvārdes novada dome



ANAĀVU ARHITEKTŪRA

Artillerijas 13/2-18
Rīga, LV 1001
Tāl.: 7311056

Vārds, uzvārds	Paraksts	Datums	Lapa	Lapas
Proj.: Natālija Nīravska			3	18
Proj.: Daiga Zigmunde				
Raseļi: Ieva Kalniņa				

Sabiedrisko ēku/ jauktas apbūves teritorijas (shēma)