


1.Pielikums

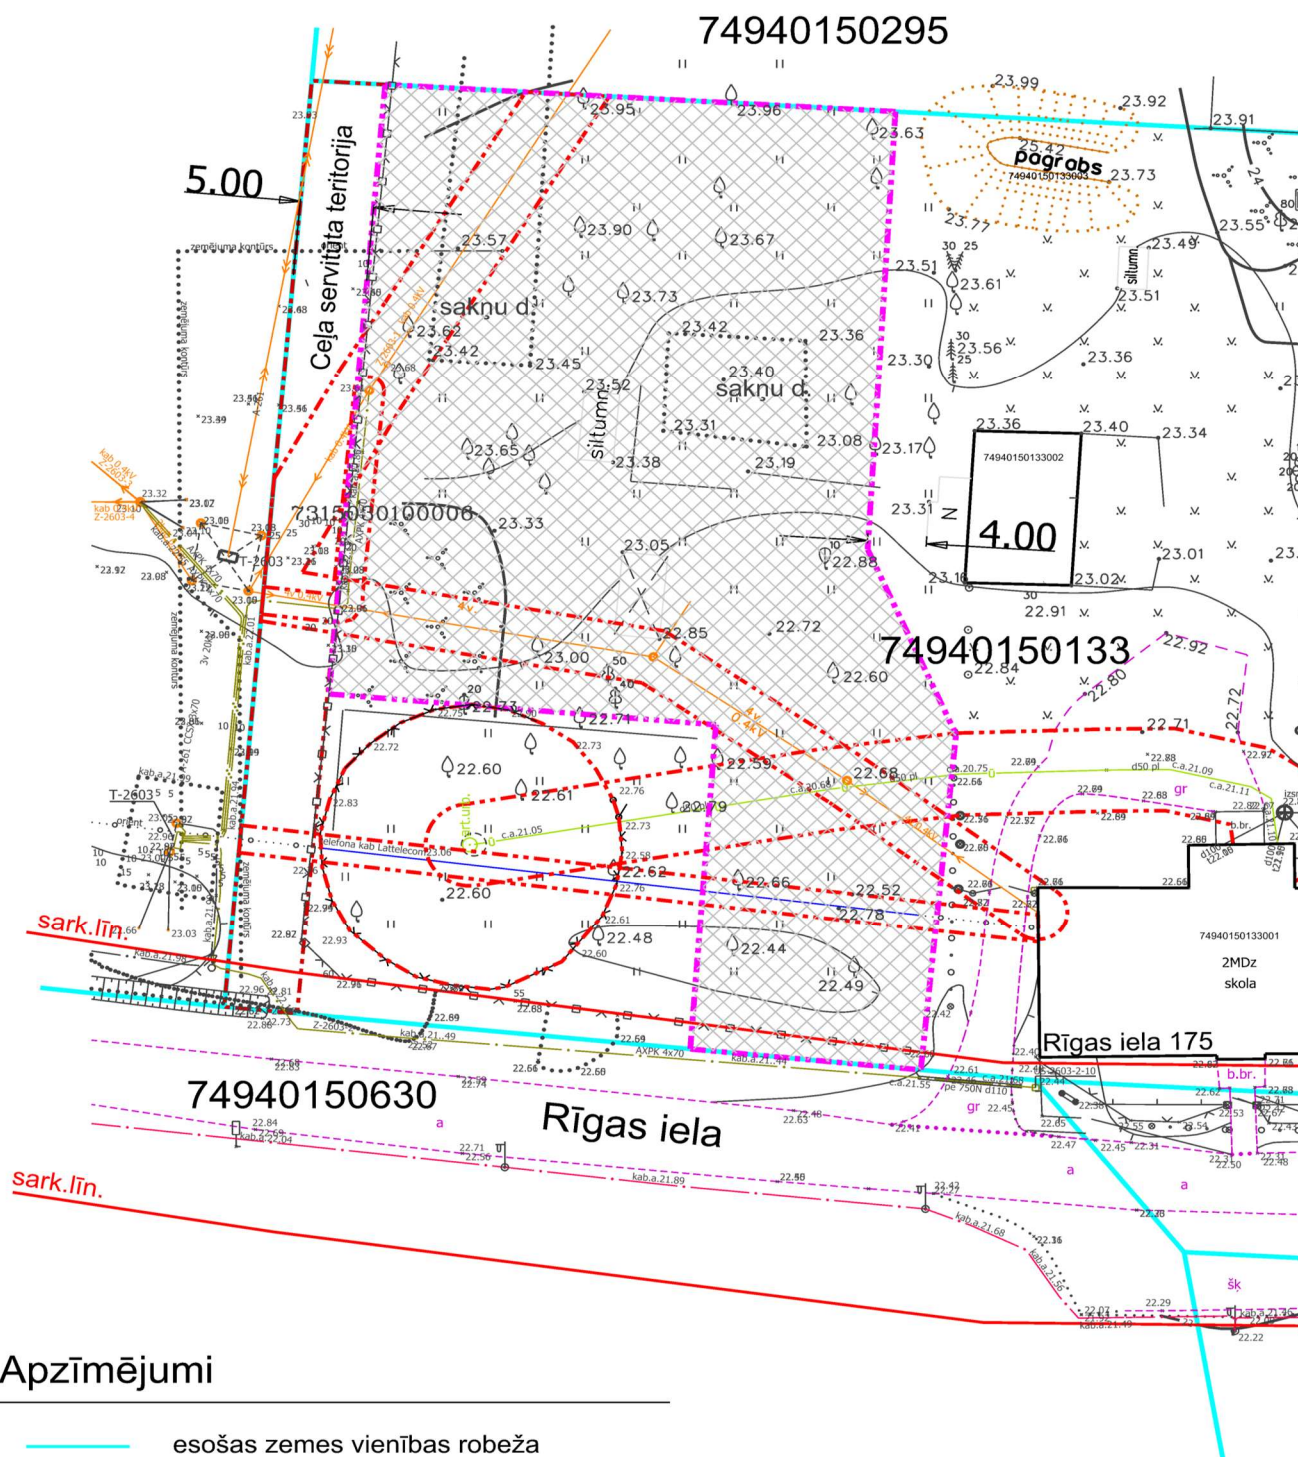

Apzīmējumi

- esošās zemes vienības robeža
- 74940150133 zemes vienības kadastra apzīmējums
- Projektētā zemes vienības daļas teritorija (0,20 ha)
- nekustamā īpašuma apgrūtinājumu robežas

Mērogs 1:500