

SASKAŅOTS


Saskaņojums par satiksmes organizācijas tehnisko līdzekļu uzstādīšanu un noņemšanu attiecās uz 10 izveidotajām abpusēji normatīvajiem aktiem ceļu satiksmes drošības jomā. Ceļa zīmes izgatavot un uzstādīt atbilstoši standartam LVS 77.

11.04.2022.


[Handwritten signature]

**VISĀ LATVIJAS VALSTS CEĻU
OGRES NODALĪAS
CEĻU DROŠĪBENIEKS
GUNĀRS RUCĪNS**

- Piedrums:
1. Darbus veic SIA "BALTIJAS BŪVĒ", reģ. Nr. 4010359308.
 2. Darbu pasūtītājs Ogres novada pašvaldība, reģ. Nr. 90000204455.
 3. Satiksmes organizācijas shēmu uzstādīšana ir maks. l. +371 29703235.
 4. Atbildīgais par darbu veicās projekta īstenošanā S. Šķapars, l. +371 26131310.
 5. Darbu izpildes termiņš: 11.04.2022. līdz 30.10.2022.
 6. Būvdarbu laikā nodrošināt pietiekamu teritorijas drošību.
 7. Ceļa darbu veicās aprakstam uzstādīt atbilstoši MK noteikumiem Nr. 421 "Noteikumi par darbuveidus aprakstam uz ceļiem" prasībām.
 8. Darbu izpildes laikā, kas ir pēdējais ar pagaidu uzstādīto ceļu aprakstam uz būvdarbus jābūt aizvērtam vai jānodrošina.
 9. Saskaņotdarbības - sāpina vai veģetācijas uzturēšanu, būvdarbu laikā ir jānodrošina 13 (1,2) pret ģenotipēšanu - veidat veģetācijas saglabāšanu un līdri ūdeņi no celi. Ieteicama veģetācijas saglabāšana uz katra darba vietas ar spēcīgu, ar to varbūtību.
 10. Darbu izpildes laikā un pēdējais satiksmes organizācija jāpārņem, ieviešana.
 11. Veicamo darbu veidus - apskatīt komunikāciju un ceļu zīmes.
 12. C. Z. Nr. 730 par atbrīvotiem ceļiem uzstādīt 150 m pirms tā sākuma.

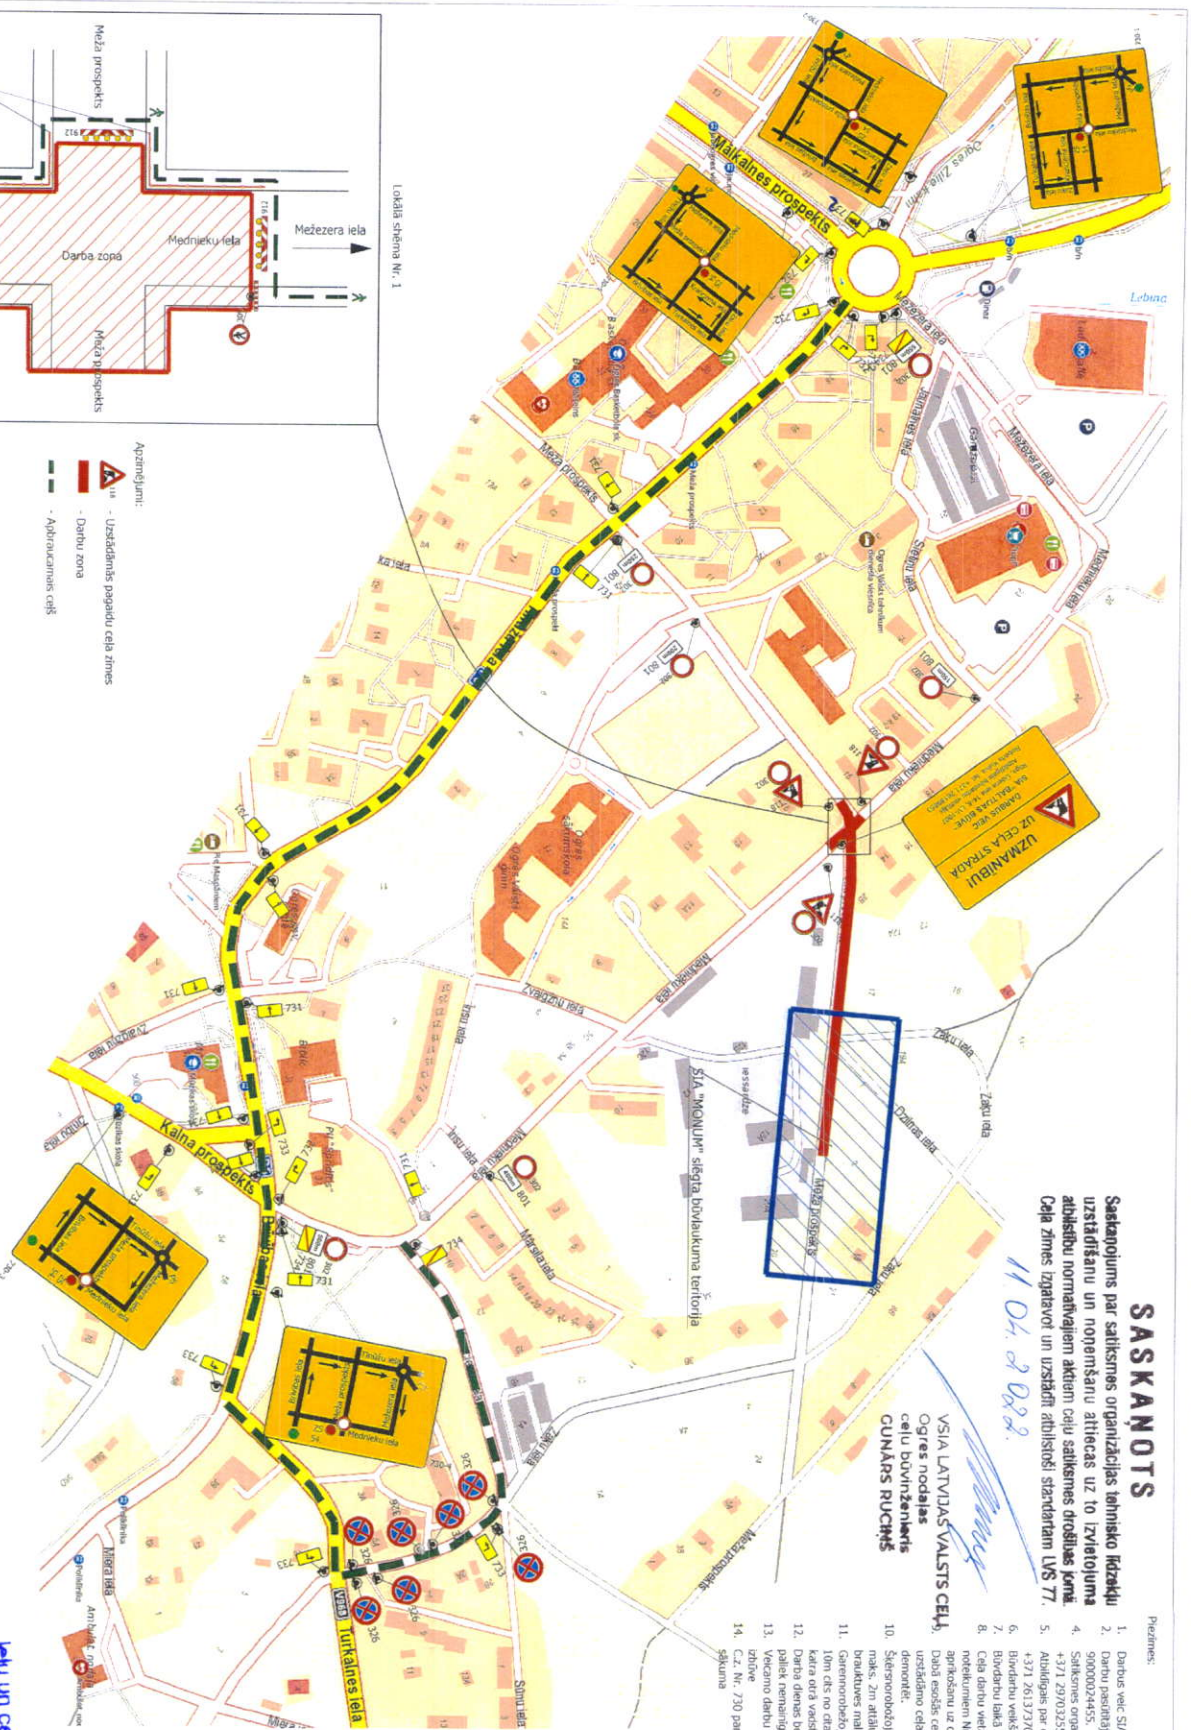

Lokālā shēma Nr. 1

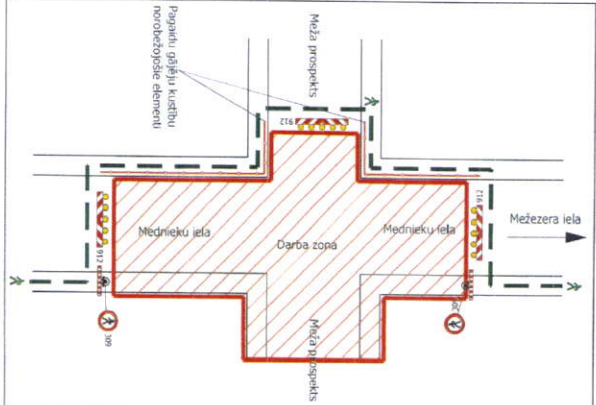

- Azartējumi:
- 114 - uzstādāmās pagaidu ceļa zīmes
 - Darbu zona
 - Abrucauramās ceļš

Izmantojamie priekšzīmji:

SASKAŅOTS!
lelu un ceļu
uzturēšanas nodalīas vadītājs
Pēteris Būžers
12.04.2022.

**GD BALTĪJAS
BŪVE**

SIA "BALTIJAS BŪVĒ", Reģ. Nr. 4010359308