




# Lielvārdes pilsētas apstādījumu tipi: Savrupmāju teritorijas

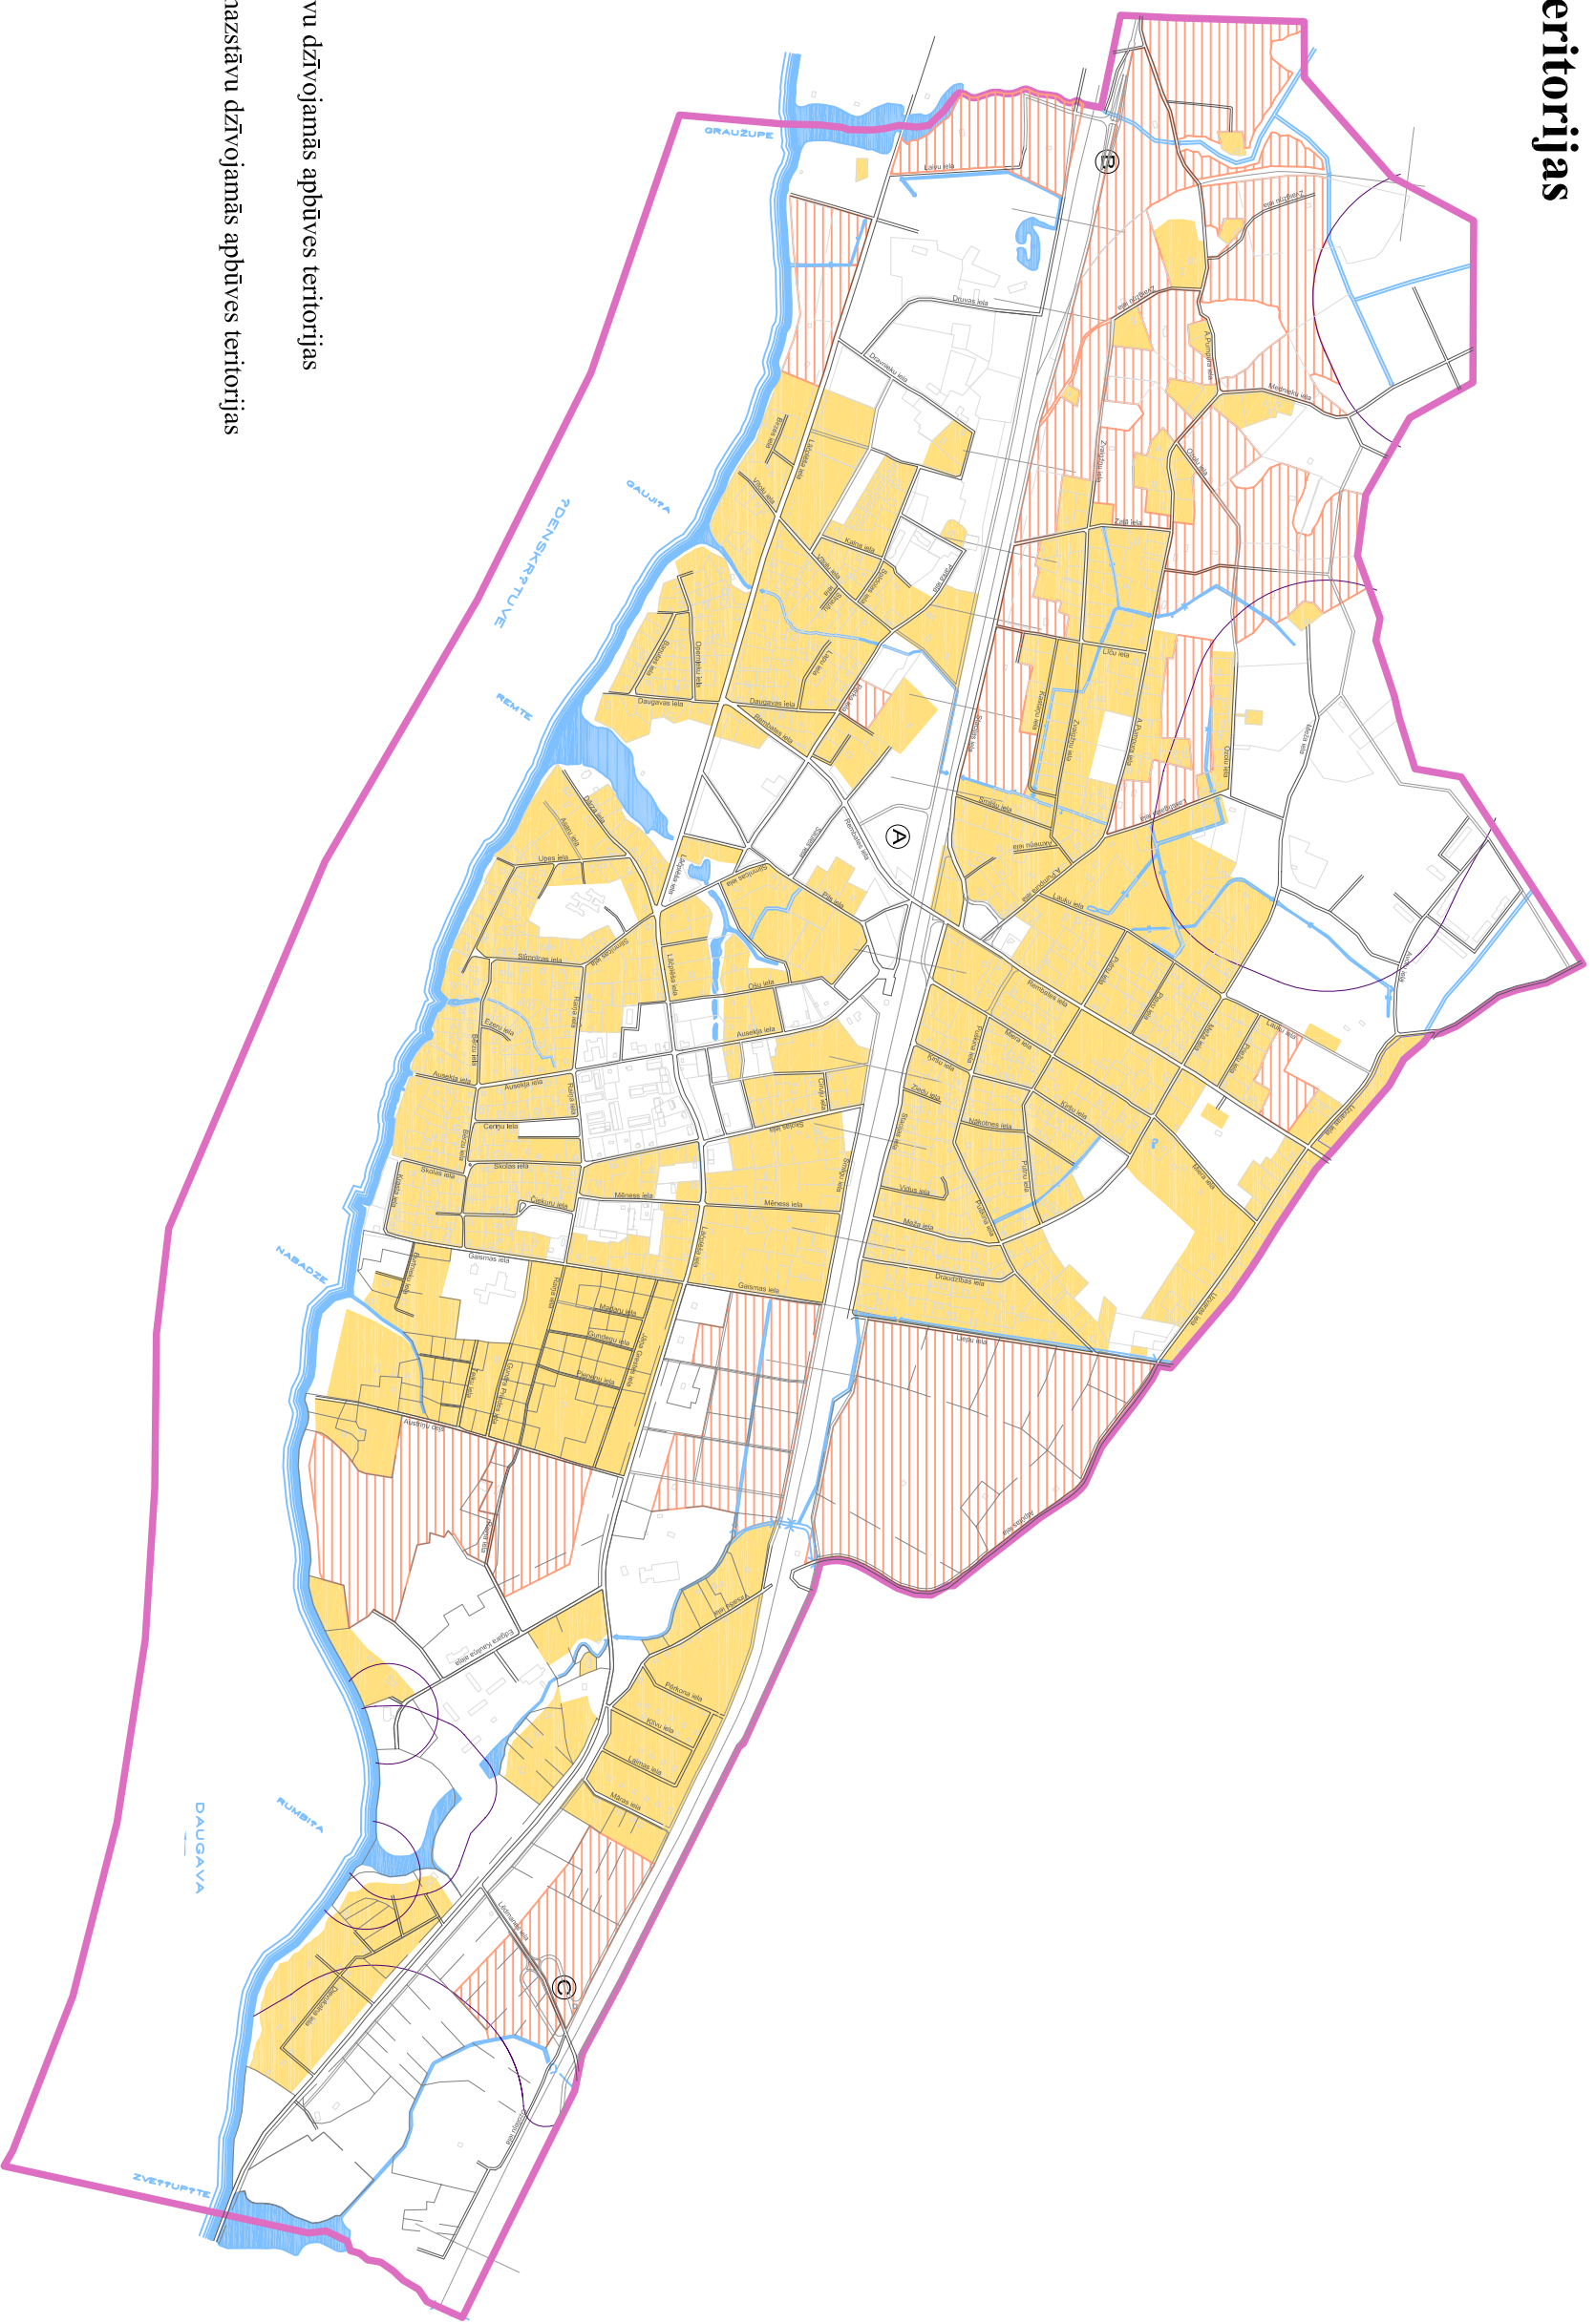

## Apzīmējumi:

-  Esošās mazstāvu dzīvojamās apbūves teritorijas
-  Perspektīvās mazstāvu dzīvojamās apbūves teritorijas

## Piezīmes:

- No savrupmāju apbūves teritorijām pilsētas apstādījumu raksturu ietekmē priekšdārzi
- Priekšdārzu raksturs (atvērts, slēgts) nosakāms kontekstā ar pieguļošo ielu apstādījumu kopmozicionāli - tehnisko risinājumu, kā arī Lielvārdes Domes noteiktajām prasībām
- Ielu apstādījumu priekšlikumus gar savrupmāju apbūves teritorijām skatīt paskaidrojuma rakstā 4.tabulā un kartē Nr.6



ANNAVI ARHITEKTŪRA

Artillerijas 13/2-18  
Rīga, LV 1001  
Tālr.: 7311056

## LIELVĀRDES PILSĒTAS APSTĀDĪJUMU KONCEPCIJA

Pasūtītājs: Lielvārdes novada dome

Sertifikāta Nr. LAAB 016-2006

Sertifikāta Nr. LAAB 017-2006

Projekta Nr.: 08/2006

Vārds, uzvārds	Paraksts	Datums	Lapa	Lapas
Proj.: Natālija Nīvaska			1	18
Proj.: Daiga Zigmunde				
Raseči: Ieva Kalniņa				
Savrupmāju teritorijas (shēma)				