


# Lielvārdes pilsētas apstādījumu tipi: Daudzstāvu dzīvojamās apbūves teritorijas

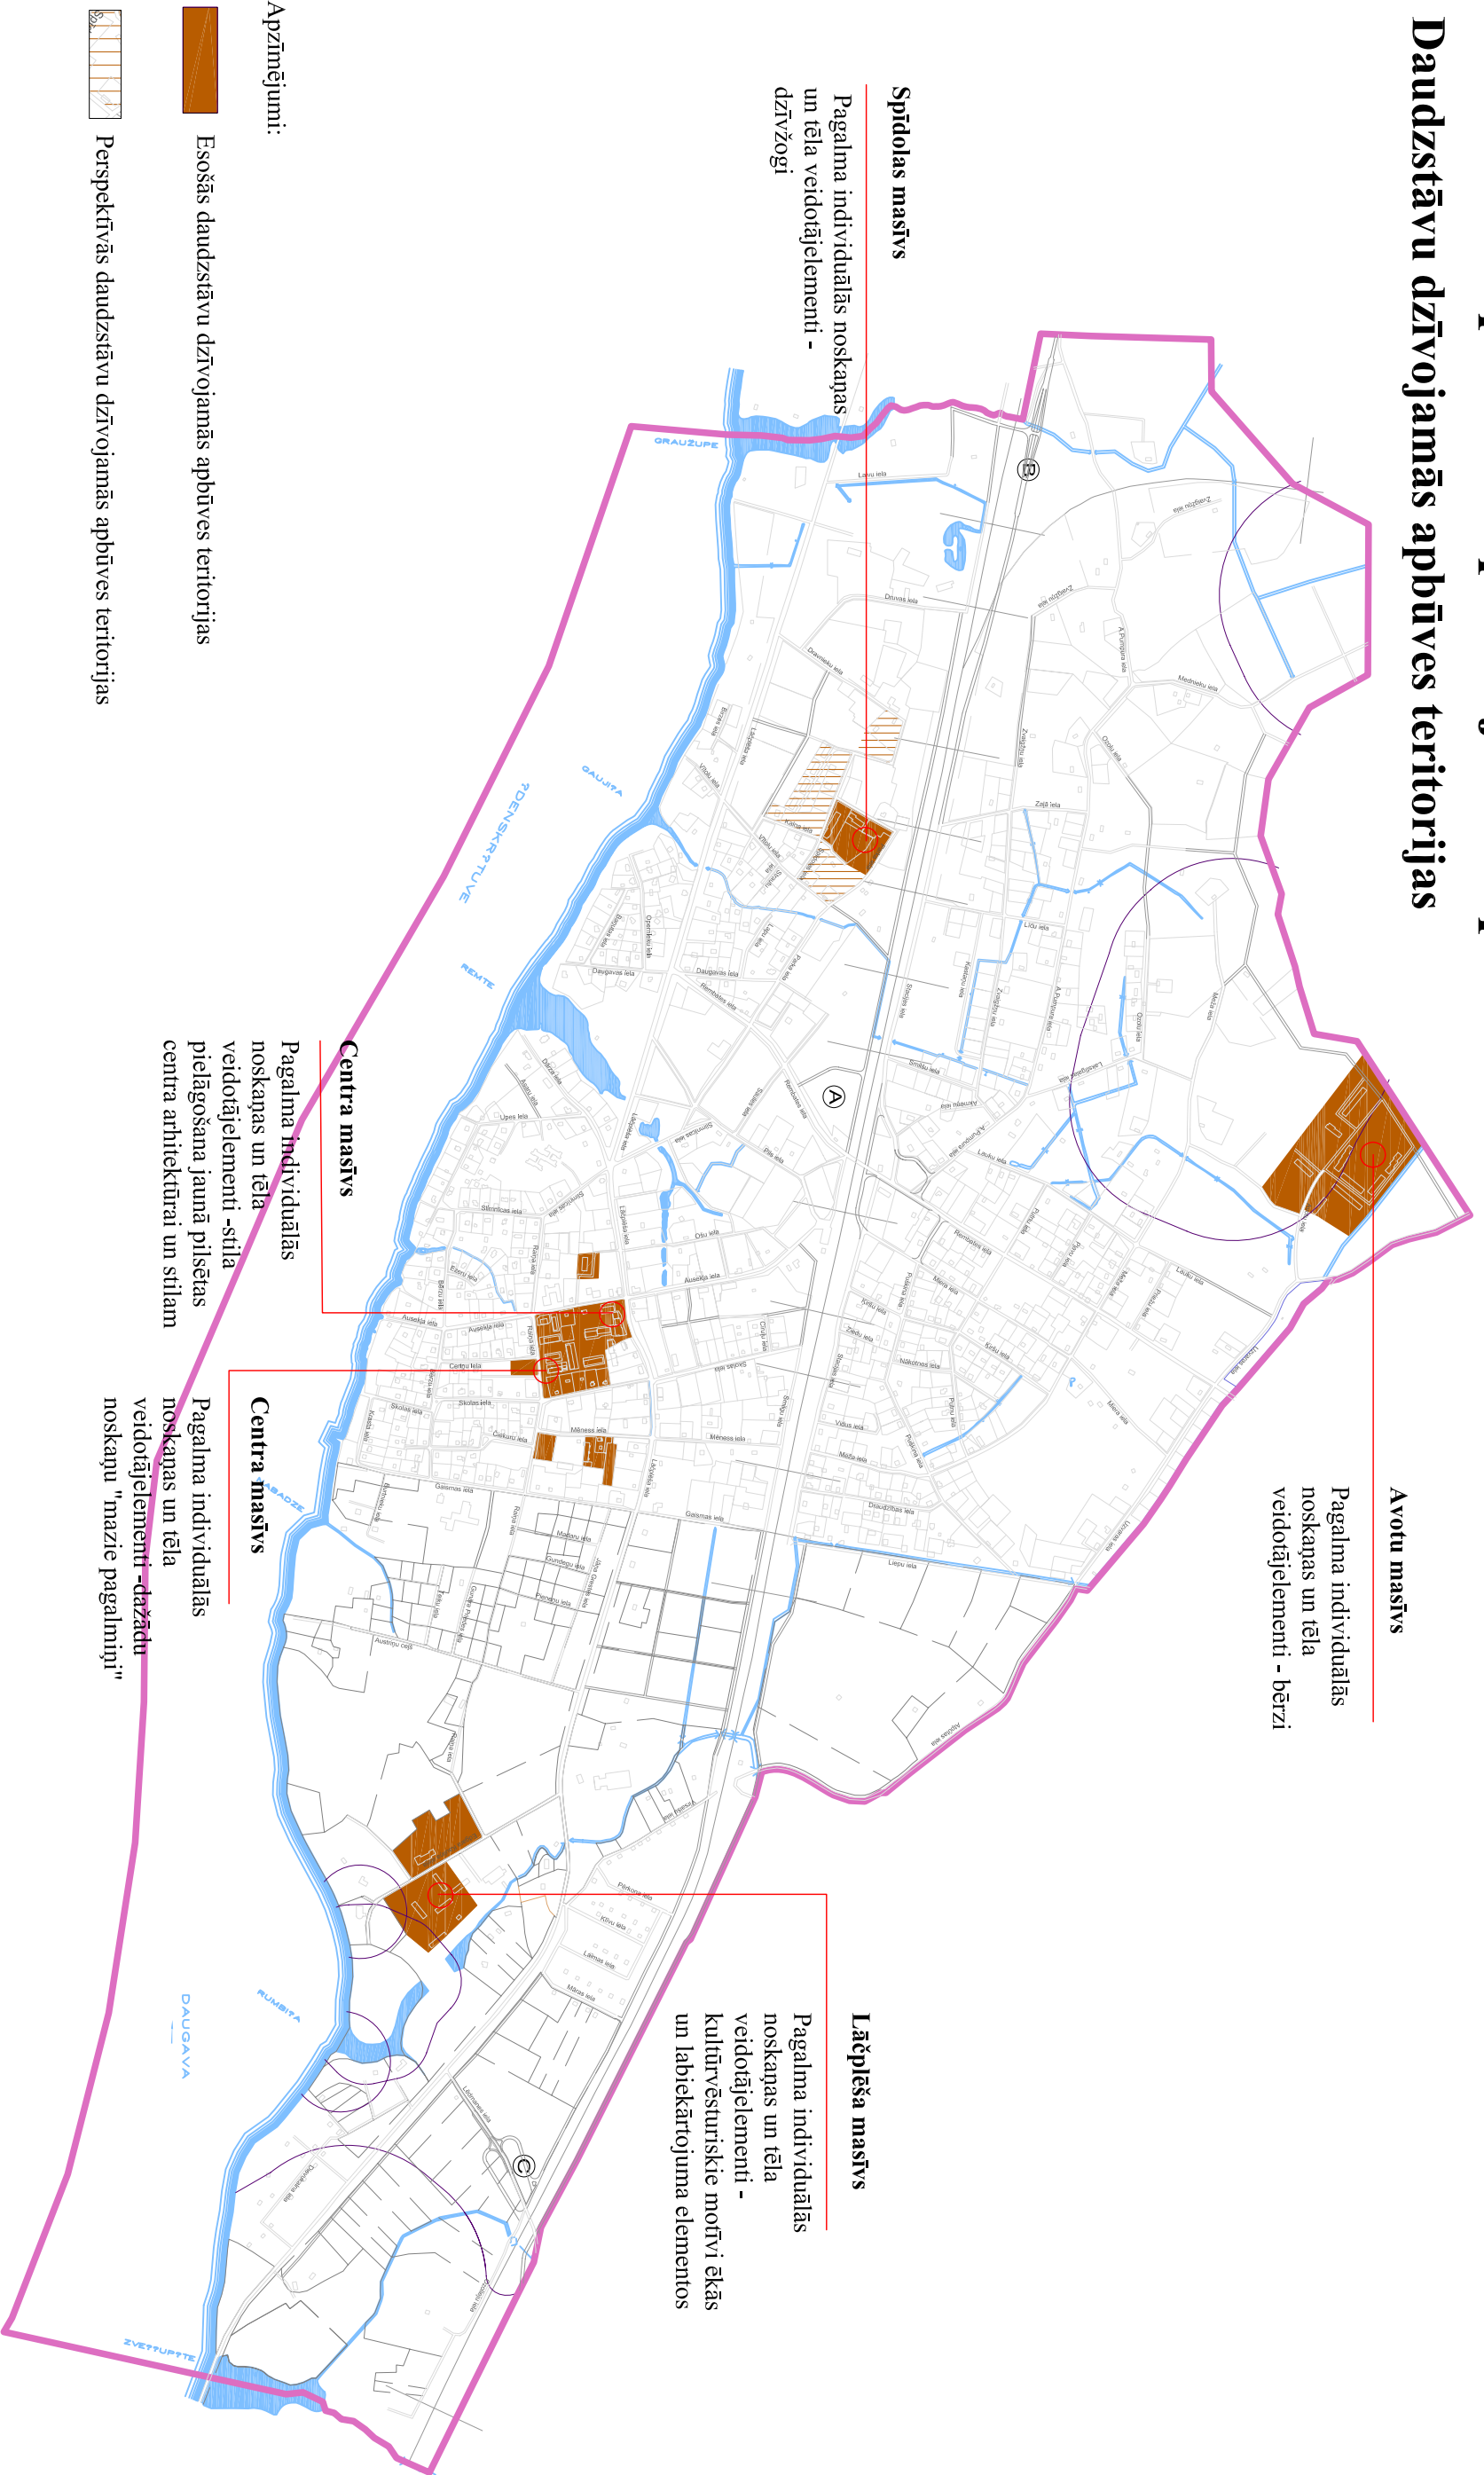

Piezīmes:

1. Detalizētu daudzstāvu dzīvojamās apbūves apstādījumu teritoriju analīzi un aprakstu skatīt paskaidrojuma rakstā 1. tabulā, kurā doti galvenie apstādījumu koncepcijas pievurpunkti. Katrai teritorijai izstrādājams individuāls labiekārtojuma projekts kontekstā ar Lielvārdes pilsētas domes noteiktajām prasībām.
2. Ielu apstādījumu teritoriju priekšlikumus gar daudzstāvu dzīvojamās apbūves apbūves teritorijām skatīt paskaidrojuma rakstā 4. tabulā un kartē Nr.7.

## LIELVĀRDES PILSĒTAS APSTĀDĪJUMU KONCEPCIJA

		Sertifikāta Nr. LAAB 016-2006	
Artilērijas 13/2-18 Rīga, LV 1001 Tāl.: 7311056		Sertifikāta Nr. LAAB 017-2006	
<b>Pasūtītājs: Lielvārdes novada dome</b>		Projekta Nr.: 08/2006	
Vārds, uzvārds	Paraksts	Datums	Lielvārdes pilsēta
Proji. Natālija Nīvaska			
Proji. Daiga Zigmunde			
Rasēj. Ieva Kalniņa			Daudzstāvu dzīvojamās apbūves teritorijas (shēma)