


Lielvārdes pilsētas apstādījumu tipi:

Aizsargstādījumi gar dzelzceļu

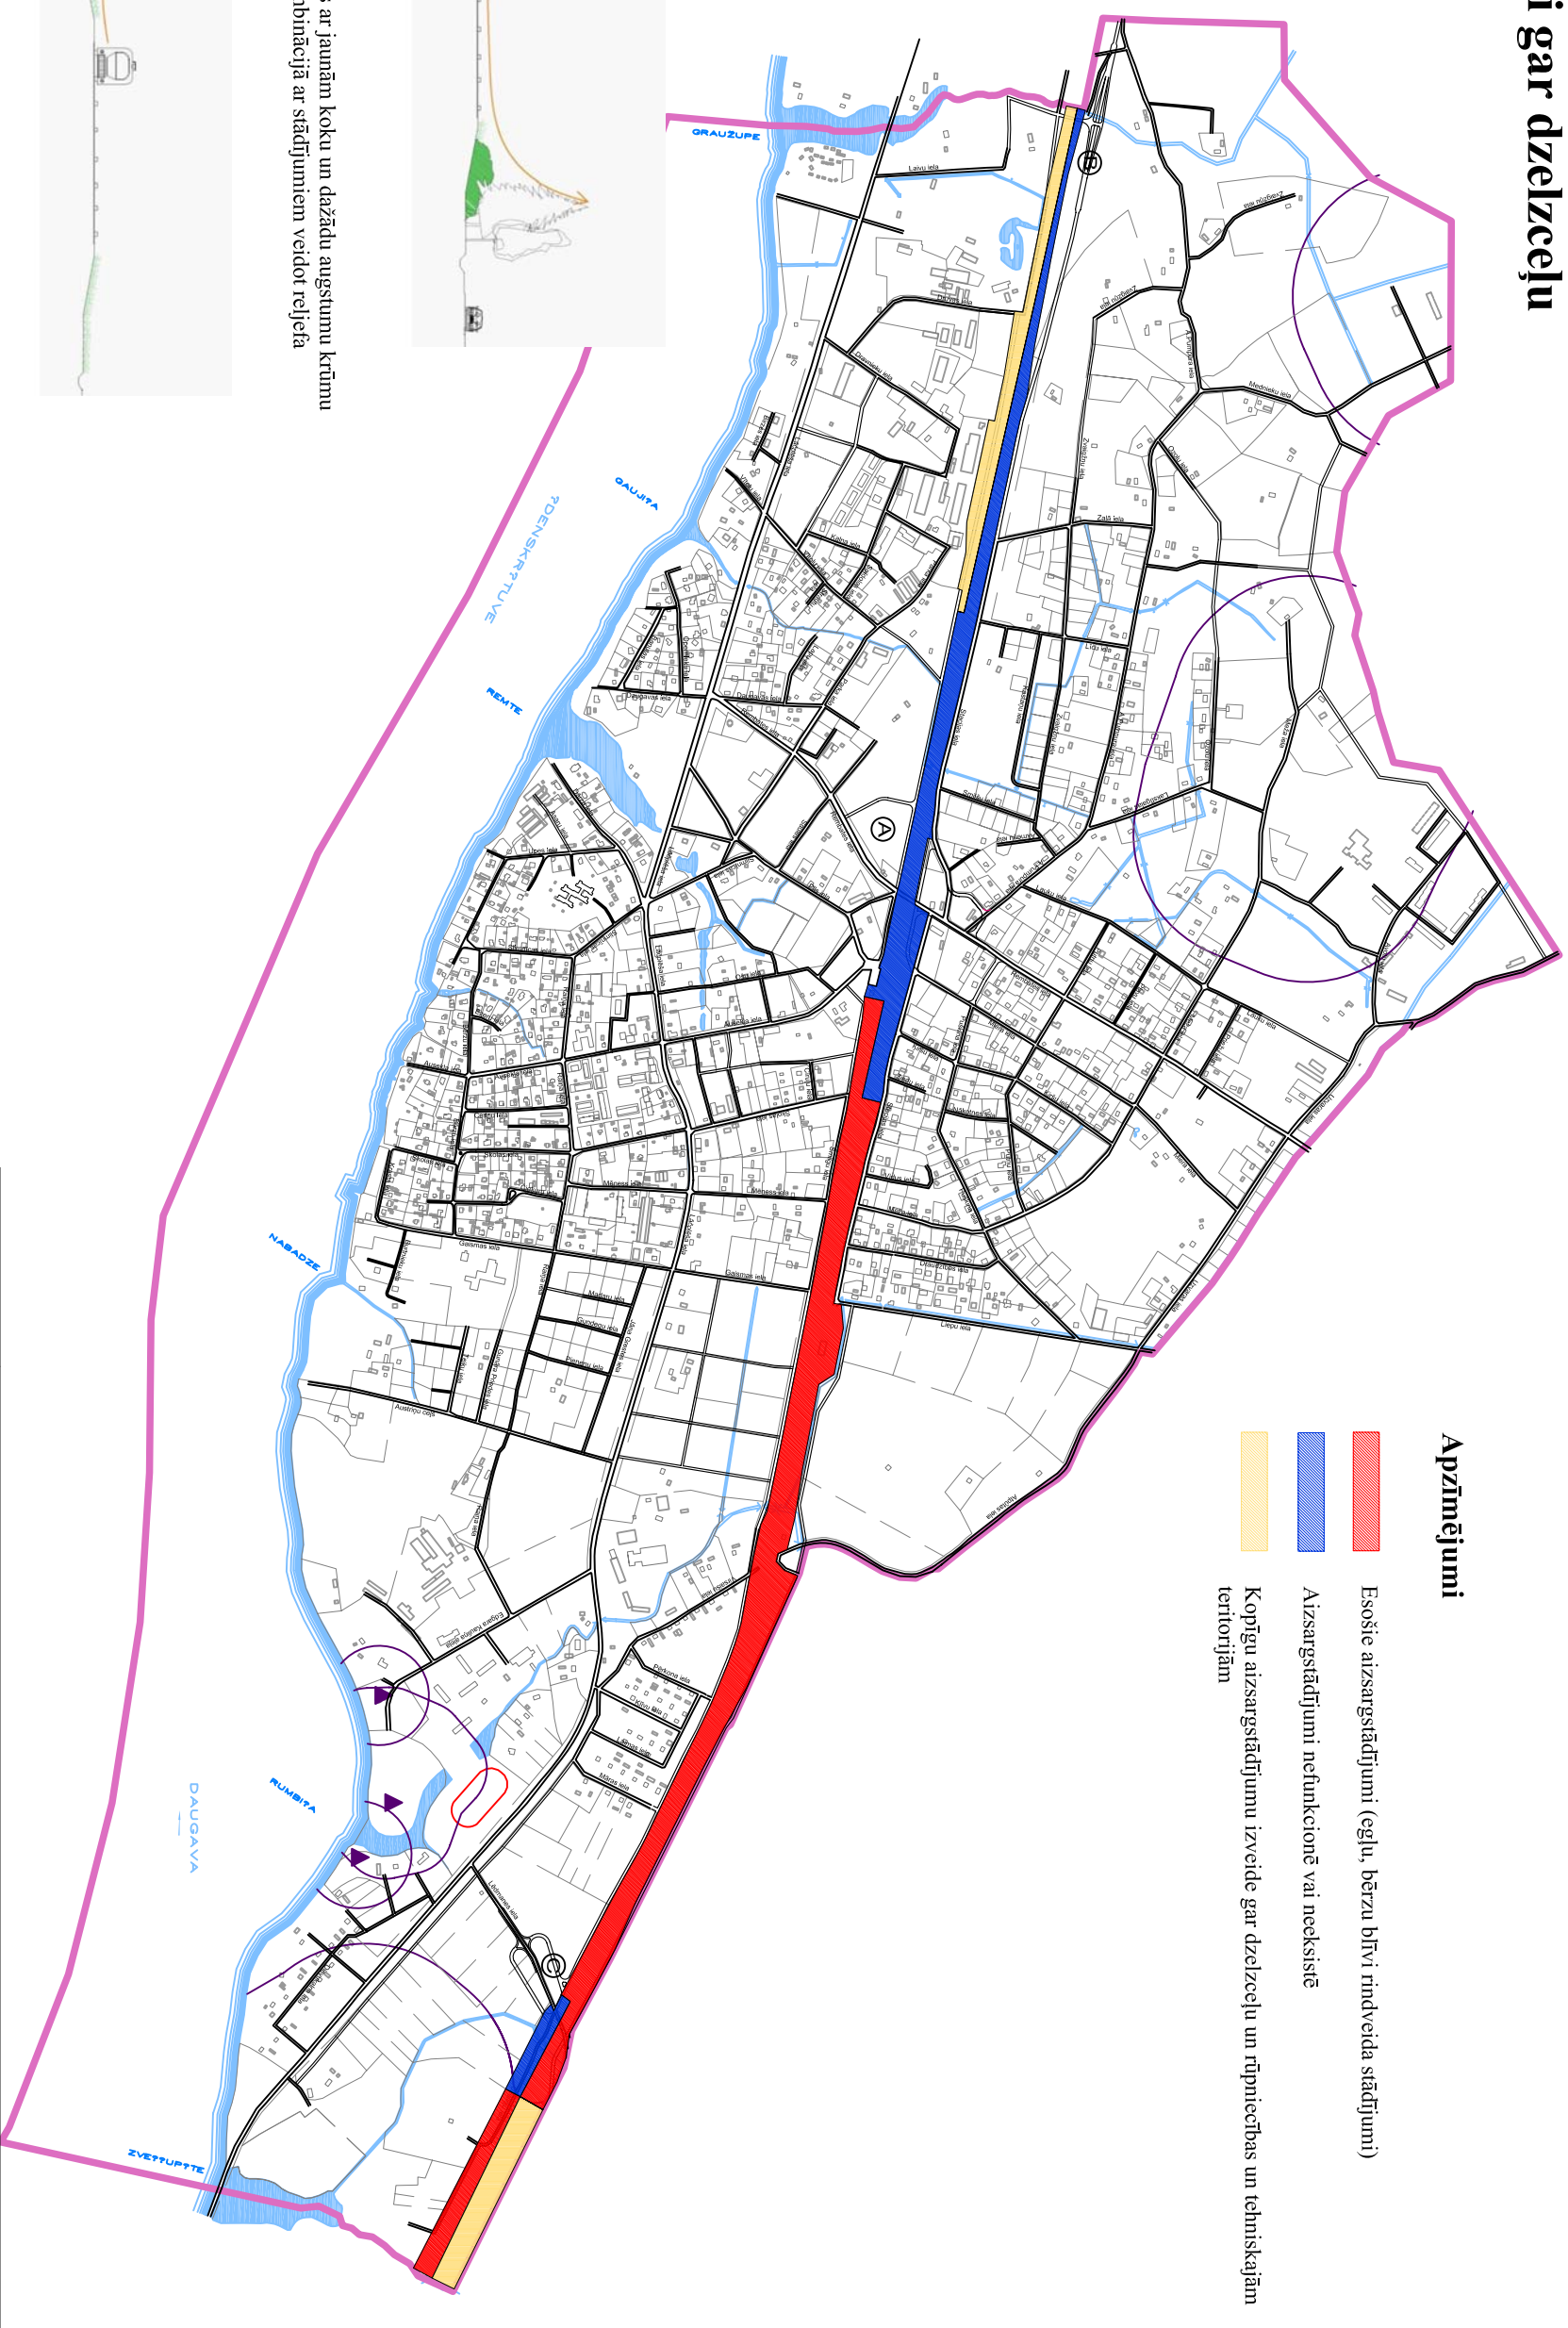

Shematiskie griezumumi

I. Esošie aizsargstādījumi

Papildinātas esošo kvalitatīvāko koku grupas ar jaunām koku un dažādu augstumu krūmu grupām. Lielākam efektam, ja ir iespēja, kombinācijā ar stādījumiem veidot reljefa paaugstinājumu.

2. Esošie aizsargstādījumi pietekosī nefunkcionē vai vispār neeksistē.

Stādījumu struktūru veido lapu krūmu grupas joslveida izkārtojumā- tuvāk trokšņa avotam zemākie lapu krūmi, tālāk pakāpienveidā - aizzvien augstāki lapu kokaugi. Lielākam efektam, ja ir iespēja, kombinācijā ar stādījumiem veidot reljefa paaugstinājumu.

Piezīmes

1. Detalizētu dzelzceļa aizsargstādījumu analīzi un aprakstu skatīt paskaidrojuma rakstā 5.tabulā.
2. Aizsargstādījumu izvietojums un dotie griezumumi ir shematiski un izmantojami konceptuālam apstādījumu attīstības risinājumam.
3. Konkrēto aizsargstādījumu raksturu, augu izvēli ieteikmē inženierkomunikāciju rīks, tāpēc izstrādājams individuāls tehniskais projekts.

LIELVĀRDES PILSĒTAS APSTĀDĪJUMU KONCEPCIJA

Pasūtītājs: Lielvārdes novada dome



Artillerijas 13/2-18
Rīga, LV 1001
Tālrunis: 7311056

Pasūtītājs: Lielvārdes novada dome		Lielvārdes pilsēta		Aizsargstādījumi gar dzelzceļu (shēma)	
Vārds, uzvārds	Paraksts	Datums	Lapa	Lapas	
Proj. Natālija Nīravska			12	18	
Proj. Daiga Zigmunde					
Ras. Ieva Kalniņa					