


Lielvārdes pilsētas apstādījumu tipi: Īslaicīga rakstura stādījumi

Apzīmējumi

- Vertikālie elementi - galvenie akcenti
- Idejiski vienojošie apstādījumu elementi

Shematiskie griezumumi

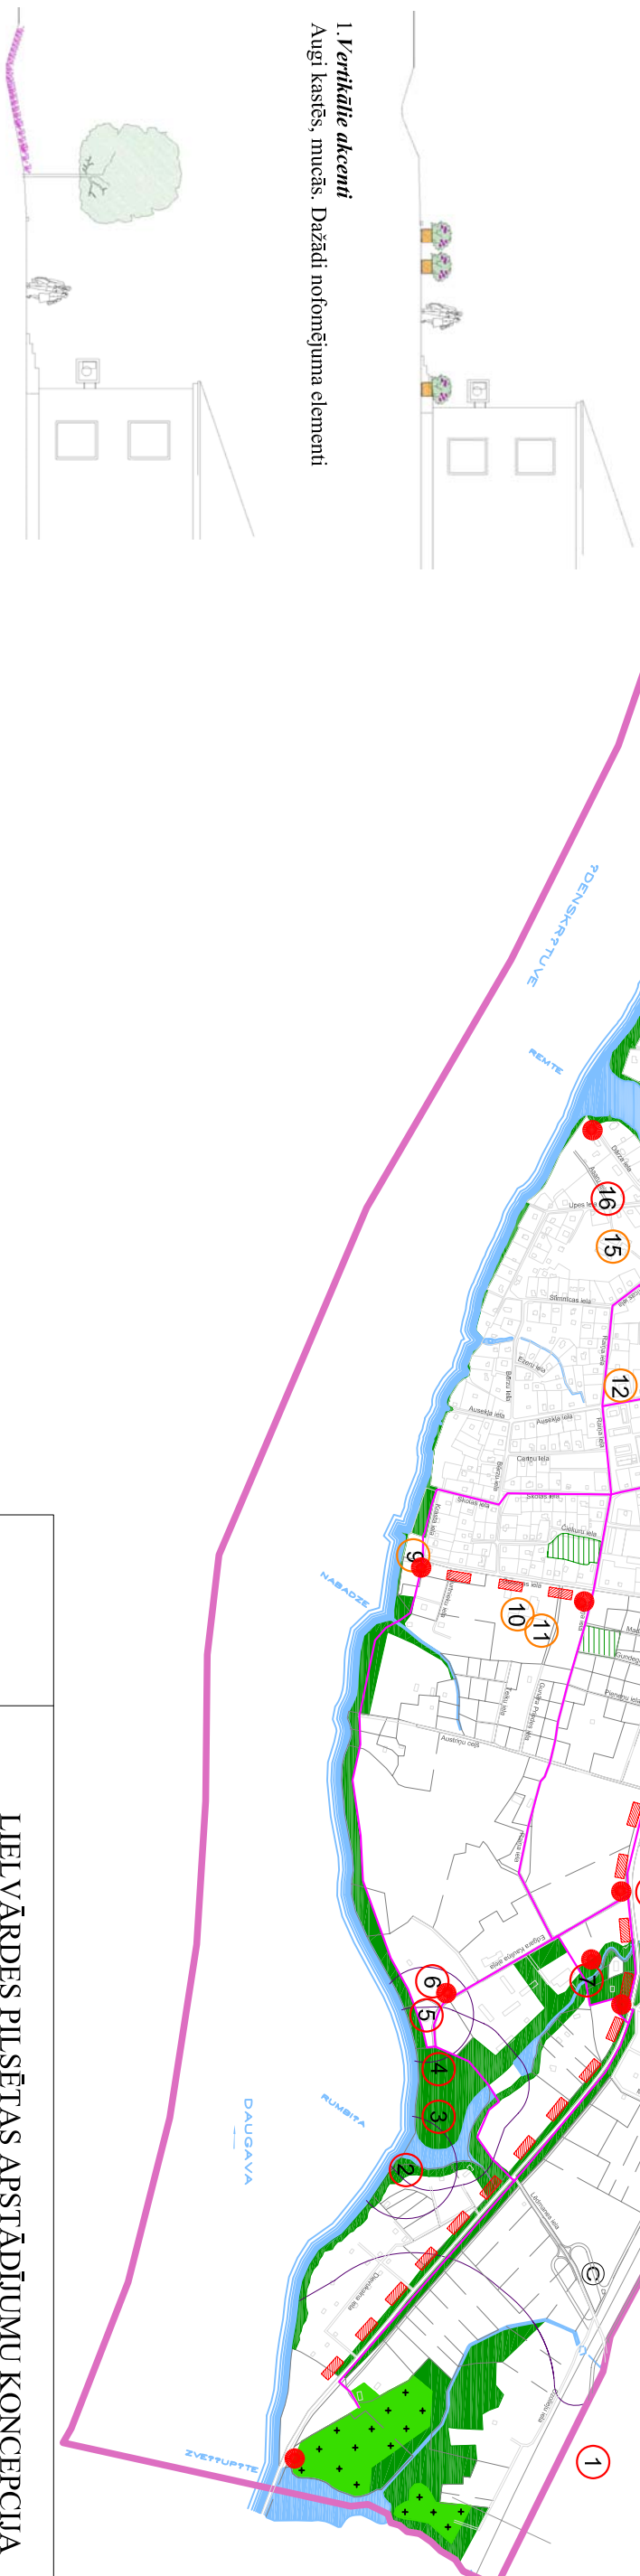

1. *Vertikālie akcenti*
Augi kastiņs, mucās. Dažādi noformējuma elementi

2. *Idejiski vienojošie apstādījumu elementi*
Joslveida puķu stādījumi

Objektu saraksts:

- | | |
|-------------------------------|---------------------------|
| 1. Parazitcīģo baznīca | 11. Sporta komplekss |
| 2. Dievkalns | 12. Poliklīnīka |
| 3. Lielvārdes pilskalns | 13. Novada dome |
| 4. Līvonijas laika pilsdrupas | 14. Pilsētas centrs |
| 5. Lielvārdes ev.lut. baznīca | 15. Bērndāŗts |
| 6. A.Pumpura muzejs | 16. Annas krogs |
| 7. Rumbīņas ūdenskritums | 17. Uldevena pils |
| 8. Ūbeļkrogs | 18. Kultūras nams |
| 9. Lielvārdes ostā' | 19. Rembates parks |
| 10. E.Kaulīņa vidusskola | 20. Jaunais krogs |
| | 21. Dzelzceļa stacīja |
| | 22. Mūzikas skola |
| | 23. K. Grīģuļa meŗš |
| | 24. Romas katoļu baznīca |
| | 25. Lielvārdes pamatskola |

LIELVĀRDES PILSĒTAS APSTĀDĪJUMU KONCEPCIJA

Pasūtītājs: Lielvārdes novada dome



Artīlerijas 13/2-18
Rīga, LV 1001
Tāl.: 7311056

| Vārds, uzvārds | Paraksts | Datums | Lielvārdes pilsēta | |
|--------------------------|----------|--------|--------------------------------------|-------|
| Proji. Natālija Nīravska | | | Lapa | Lapas |
| Proji. Daigis Zīģmunde | | | 16 | 18 |
| Ras. Ieva Kalniņa | | | Īslaicīga rakstura stādījumi (shēma) | |

Piezīmes

1. Detalizētu īslaicīģo īslaicīģo apstādījumu analīzi un aprakstu skatīŗ paskaidrojuma rakstā 9. tabulā.
2. Īslaicīģo apstādījumu izvietojums un dotie griezumumi ir shematiski un izmantojami konceptuālam apstādījumu atfīŗības risināģumam.