

Lielvārdes pilsētas apstādījumu tipu atbilstības priekšlikumi: Līnijbūvju izbūves teritorijas Ielu apstādījumi - gar savrupmāju apbūves teritorijām

Shematiskie griezumumi



Veido cirtņus dzīvžogus gar sētu ielas pusē.
Iespējams izmantot dažādas kokaugu sugas, kā galvenā vienojošā iezīme - dzīvžoga parametri: platums un augstums.



Veido brīvi augošu krūmu joslas gar sētu ielas pusē.
Iespējams izmantot dažādas lapu krūmu sugas, kā galvenā vienojošā iezīme - augu augstums.




Iespējams veidot formētu vai brīvi augošu kokaugu joslu gar sētu ielas pusē
Galvenais nosacījums - auga attālums līdz grāvja malai > 1m
Veidojot joslveida stādījumus gar sētu, tāpat jāvēro stādījumu kompozicionālā vienotība
Nav ieteicama lielu koku stādījumu veidošana, ja attālums no projektētās koka vietas līdz grāvja malai ir mazāks par 1,5m



Apstādījumu veidošana nebūtu ieteicama, lai netraucētu normālai grāvja darbībai.
Ja nav apstādījumu, tad svarīga ir vienota teritoriju nožogojuma dizaina koncepcija.



Apstādījumus neveido.
Svarīga ir vienota teritoriju nožogojuma dizaina koncepcija.

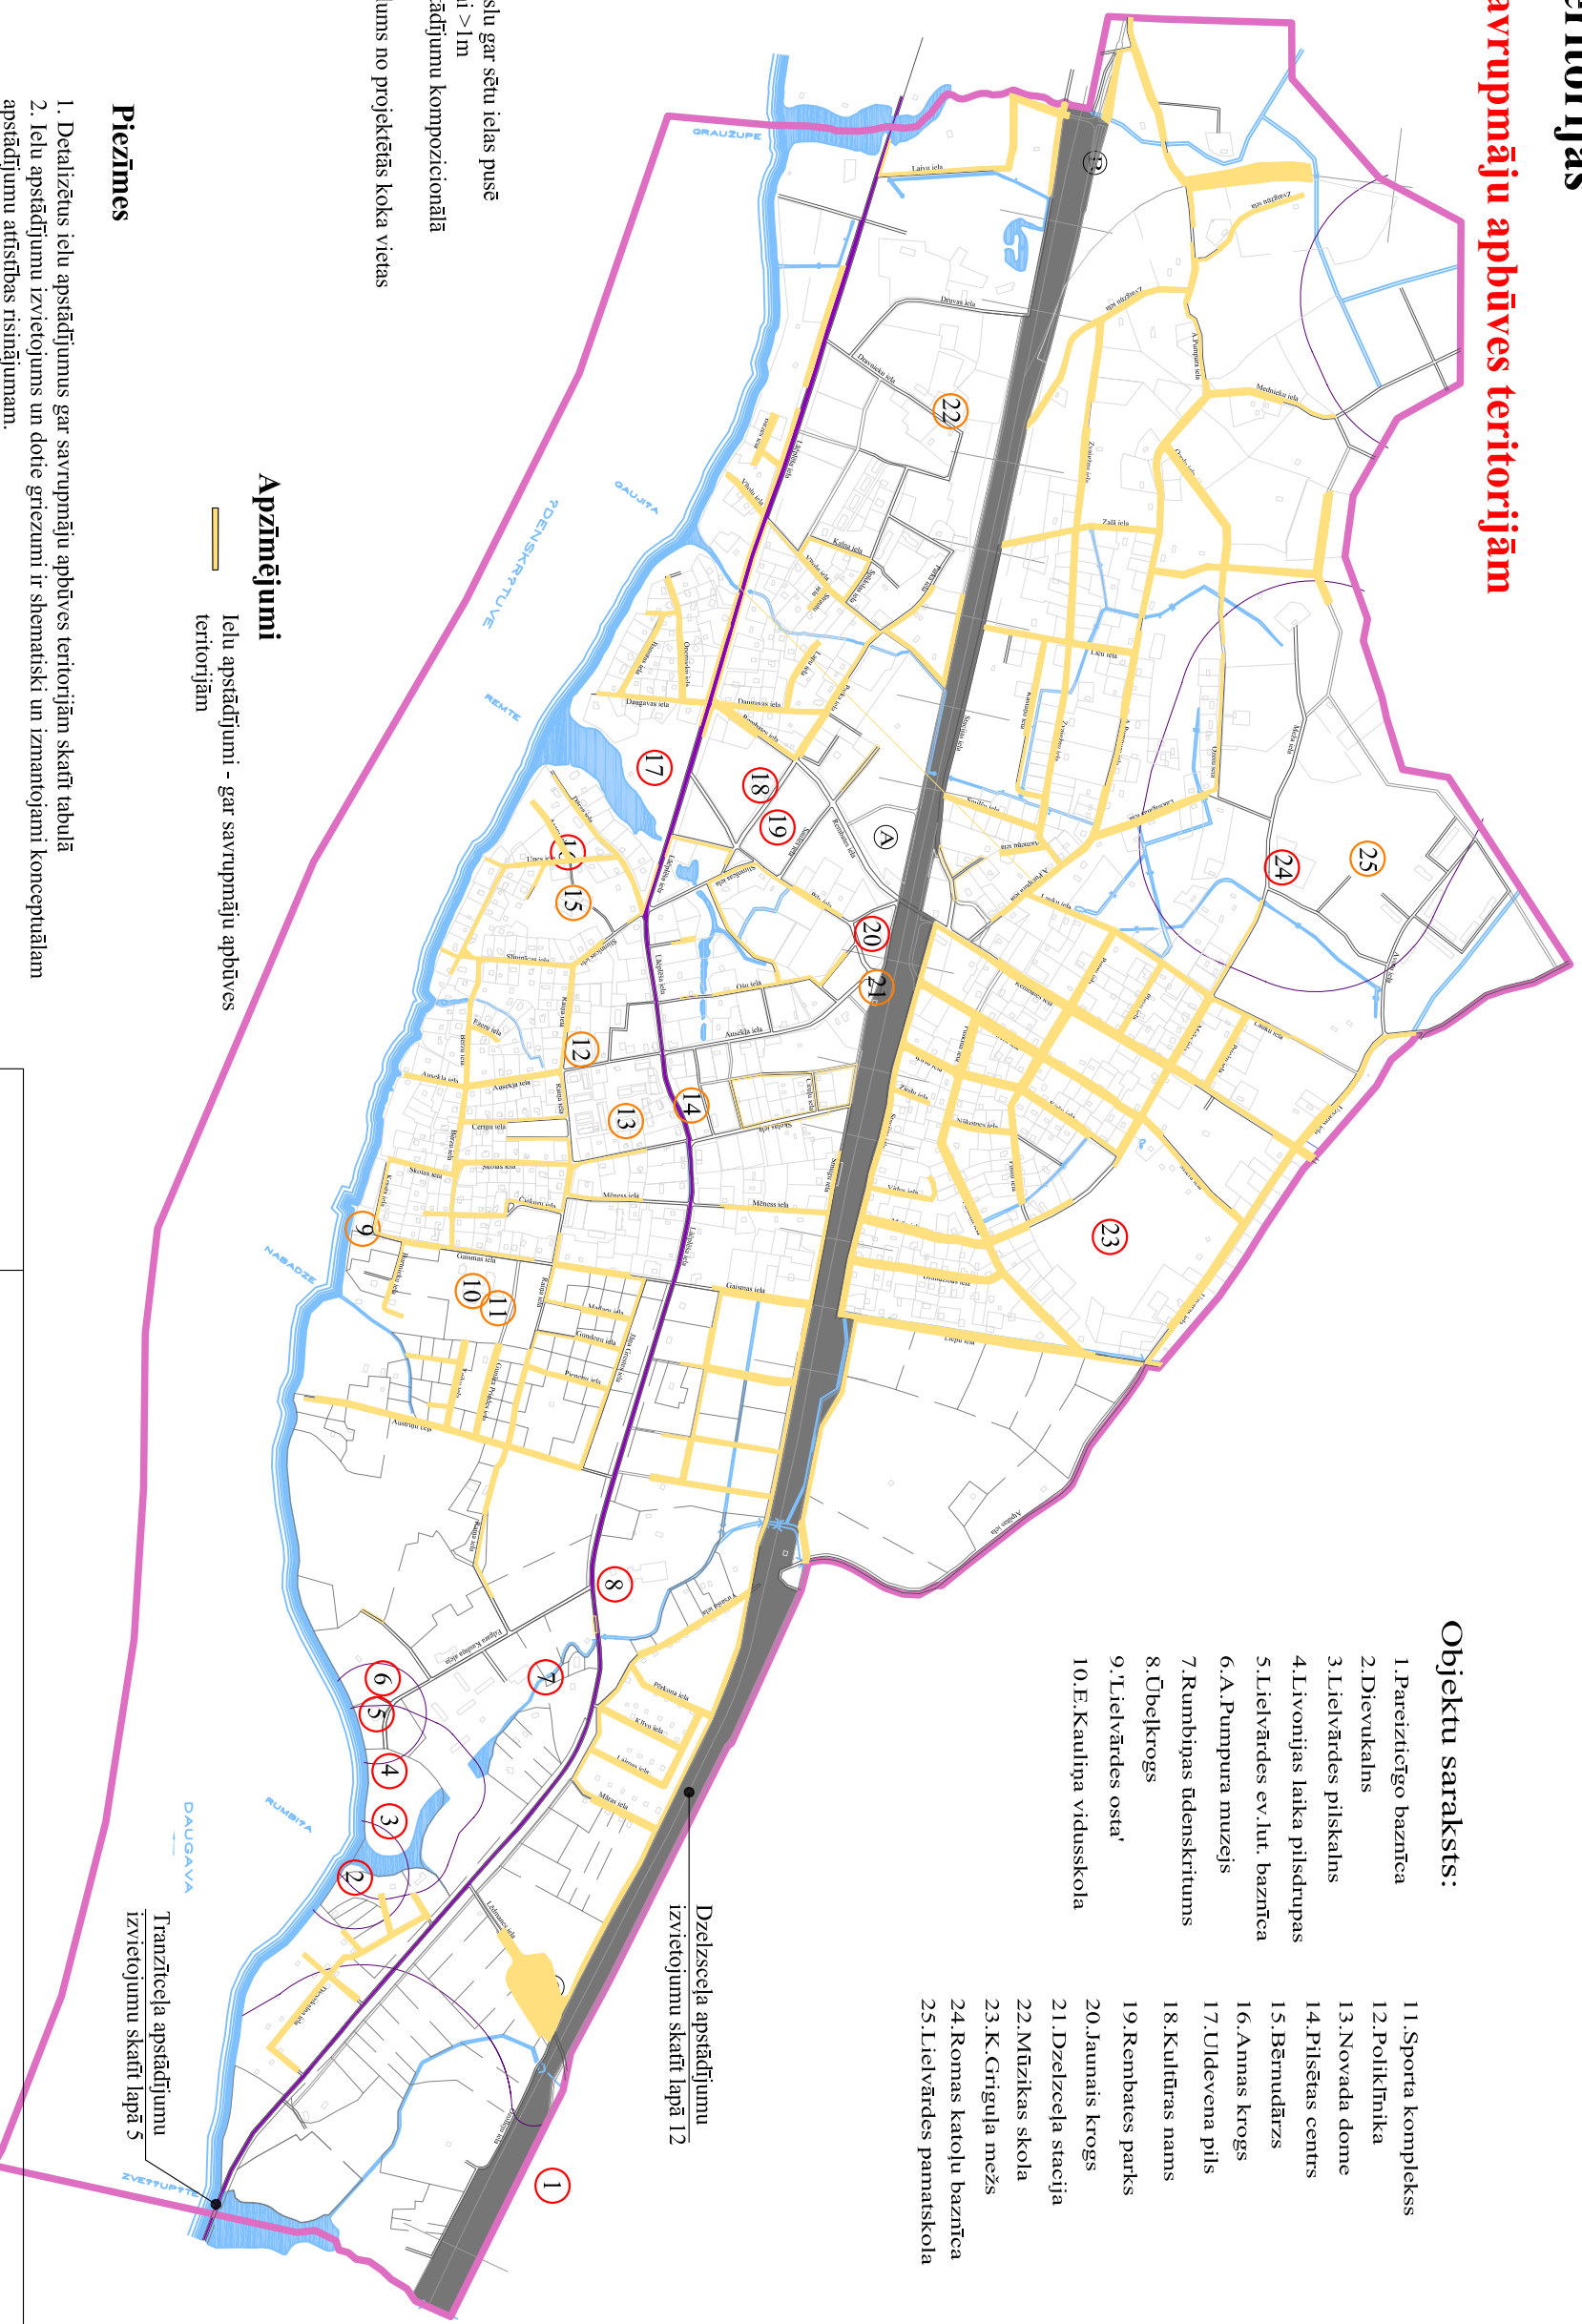

Piezīmes

1. Detalizētus ielu apstādījumus gar savrupmāju apbūves teritorijām skatīt tabulā
2. Ielu apstādījumu izvietojums un dotie griezumumi ir shematiski un izmantojami konceptuālām apstādījumu attīstības risinājumiem.
3. Ielu apstādījumi gar savrupmāju apbūves teritorijām risināmi kontekstā ar konkrētās ielas apstādījumu raksturu.
4. Konkrētās ielas apstādījumu raksturu, augu izvēli ietekmē inženierkomunikāciju rīkls, tāpēc izstrādājams individuālais tehniskais projekts.
5. Pilsētas ielu apstādījumu izveidē ieteicams izmantot koku stādus ~12 - 14cm stumbra diametru 1m augstumā, sabiezinātus krūmu un zemsedzes stādījumus.

AINAVU ARHITEKTŪRA			
Artillerijas 13/2-18 Rīga, LV 1001 Tāl.: 7311056			
LIELVĀRDES PILSĒTAS APSTĀDĪJUMU KONCEPCIJA			
Pasūtītājs: Lielvārdes novada dome			
Vārds, uzvārds	Paraksts	Datums	
Proji. Natālija Nīvaska			
Proji. Daiga Zigmunde			
Ras. Ieva Kalniņa			
			Lielvārdes pilsēta
			Ielu apstādījumi gar savrupmāju apbūves teritorijām
		Sertifikāta Nr.: LAAB 016-2006	Lapa
		Sertifikāta Nr.: LAAB 017-2006	Lapas
		Projekta Nr.: 08/2006	6 18