


Lielvārdes pilsētas apstādījumu tipu attīstības priekšlikumi: Līmjbūvju izbūves teritorijas


Ielu apstādījumi - gar daudzstāvu apbūves teritorijām

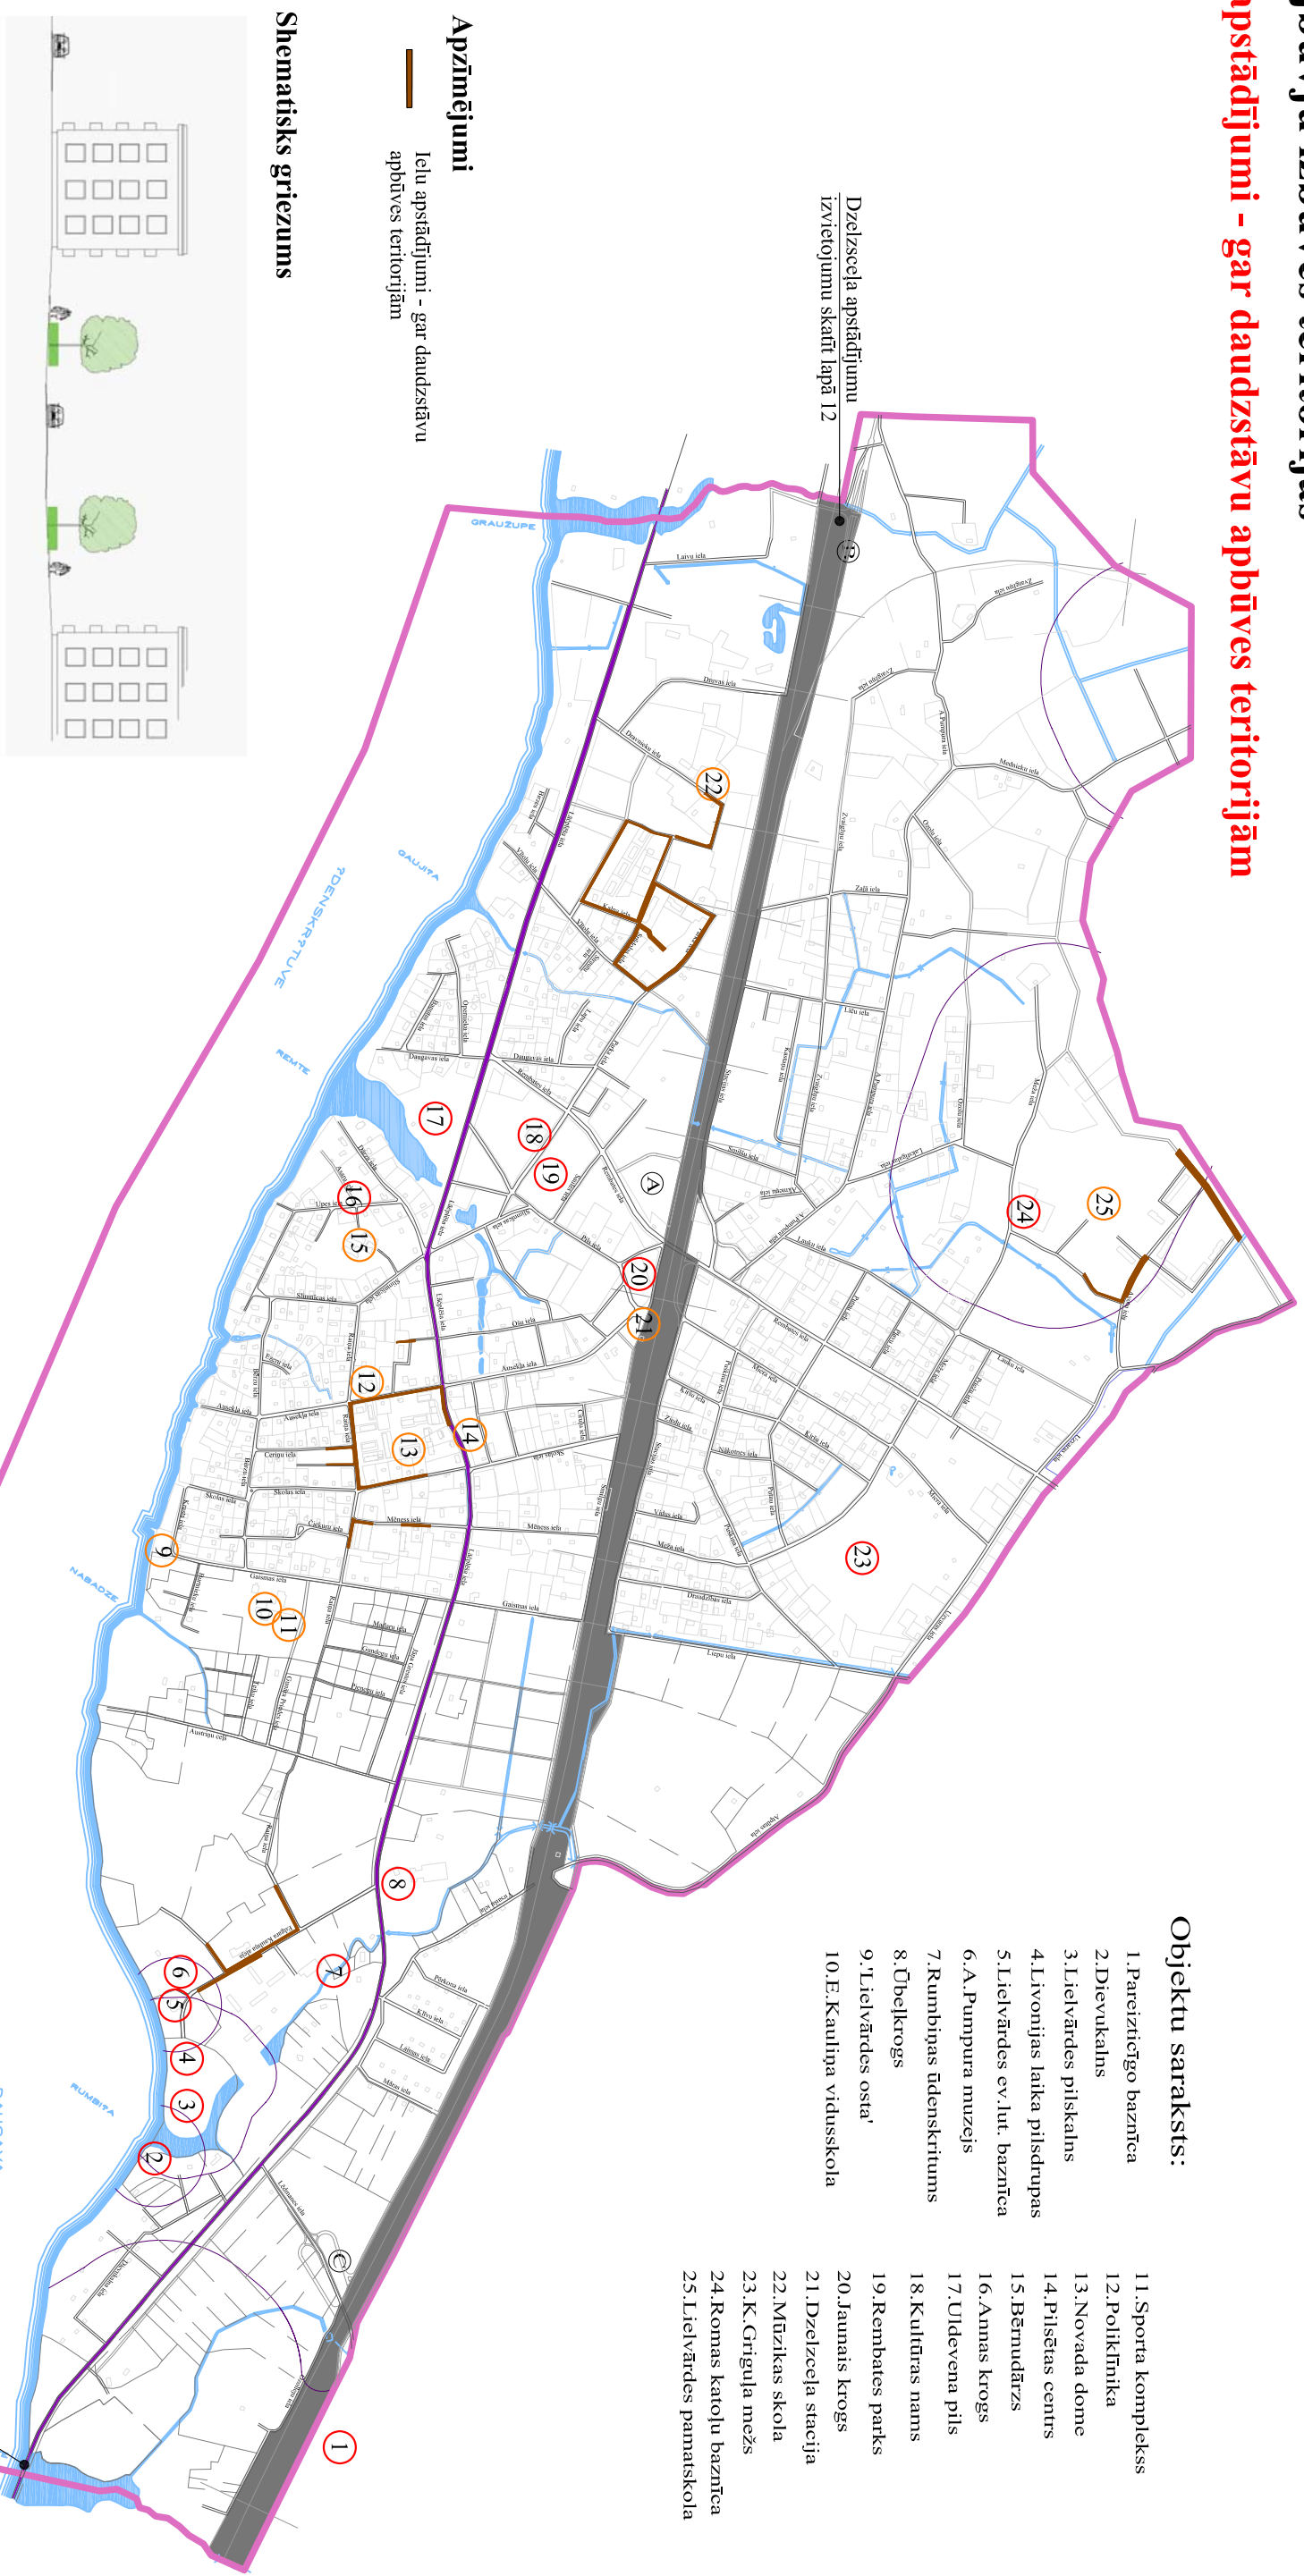

Apzīmējumi

Ielu apstādījumi - gar daudzstāvu apbūves teritorijām

Shematiskis griezumums

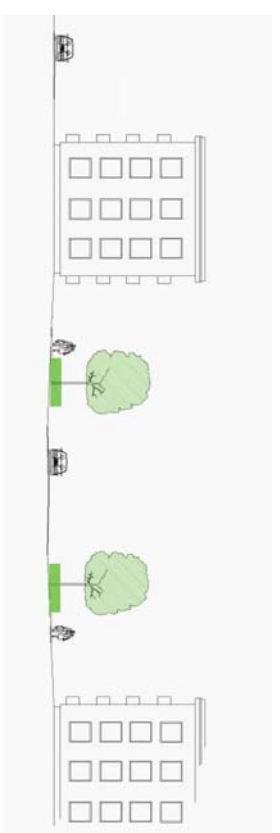

Kombinētie stādījumi - formētu liepu vai vidēja lieluma koku rinda ar vidēji augstu vai zemu dekoratīvo lapu krānu joslu zem tiem.

Piezīmes

1. Detalizētus ielu apstādījumus gar daudzstāvu apbūves teritorijām skatīt tabulā
2. Ielu apstādījumu izvietojums un doīte griezumā ir shematiski un izmantojami konceptuālām apstādījumu attīstības risinājumiem.
3. Ielu apstādījumi gar daudzstāvu apbūves teritorijām risināmi kontekstā ar pagalmu labiekārtojumu un konkrētās ielas apstādījumu raksturu.
4. Konkrētās ielas apstādījumu raksturu, augu izvēli ietekmē inženierkomunikāciju tīkls, tāpēc izstrādājams individuāls tehniskais projekts.
5. Pilsētas ielu apstādījumu izveidē ieteicams izmantot koku stādus ~12 - 14cm stumbra diametru 1m augstumā, sabiezinātus krānu un zemsedzes stādījumus.

LIELVĀRDES PILSĒTAS APSTĀDĪJUMU KONCEPCIJA

Pasūtītājs: Lielvārdes novada dome



Artīlerijas 13/2-18
Rīga, LV 1001
Tālr.: 7311056

Vārds, uzvārds	Paraksts	Datums	Lapa	Lapas
Proj.: Natālija Nīnavska			7	18
Proj.: Daiga Zigmunde				
Ras.: Ieva Kalniņa				