


Lielvārdes pilsētas apstādījumu tipu attīstības priekšlikumi:

Līnijbūvju izbūves teritorijas

Ielu apstādījumi - gar sabiedriskajām, jaukta darījuma apbūves teritorijām


Shematiski griezumumi

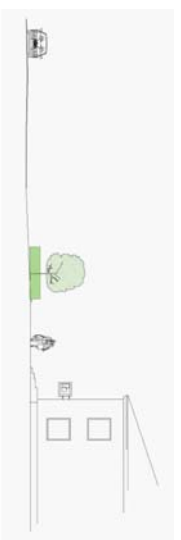

Kombinētie stādījumi - formētu liepu vai vidēja lieluma koku rinda ar vidēji augstu vai zemu dekoratīvo lapu krāsu joslā zem tiem.




Augi kastēs

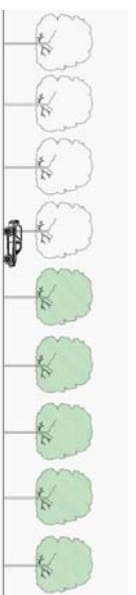

Formētu liepu rinda

Piezīmes

1. Detalizētus ielu apstādījumus gar sabiedriskajām, jaukta darījuma apbūves teritorijām skatīt tabulā
2. Ielu apstādījumu izvietojums un dōtie griezumumi ir shematiski un izmantojami konceptuālām apstādījumu attīstības risinājumiem.
3. Ielu apstādījumi gar sabiedriskajām, jaukta darījuma apbūves teritorijām risināmi kontekstā ar konkrētās ielas apstādījumu raksturu.
4. Konkrētās ielas apstādījumu raksturu, augu izvēli ieteikmē inženierkomunikāciju tīkls, tāpēc izstrādājams individuāls tehniskais projekts.
5. Pilsētas ielu apstādījumu izveidē ieteicams izmantot koku stādus ~12 - 14cm stumbra diametru 1m augstumā, sabiezinātus krūmu un zemsedzes stādījumus.

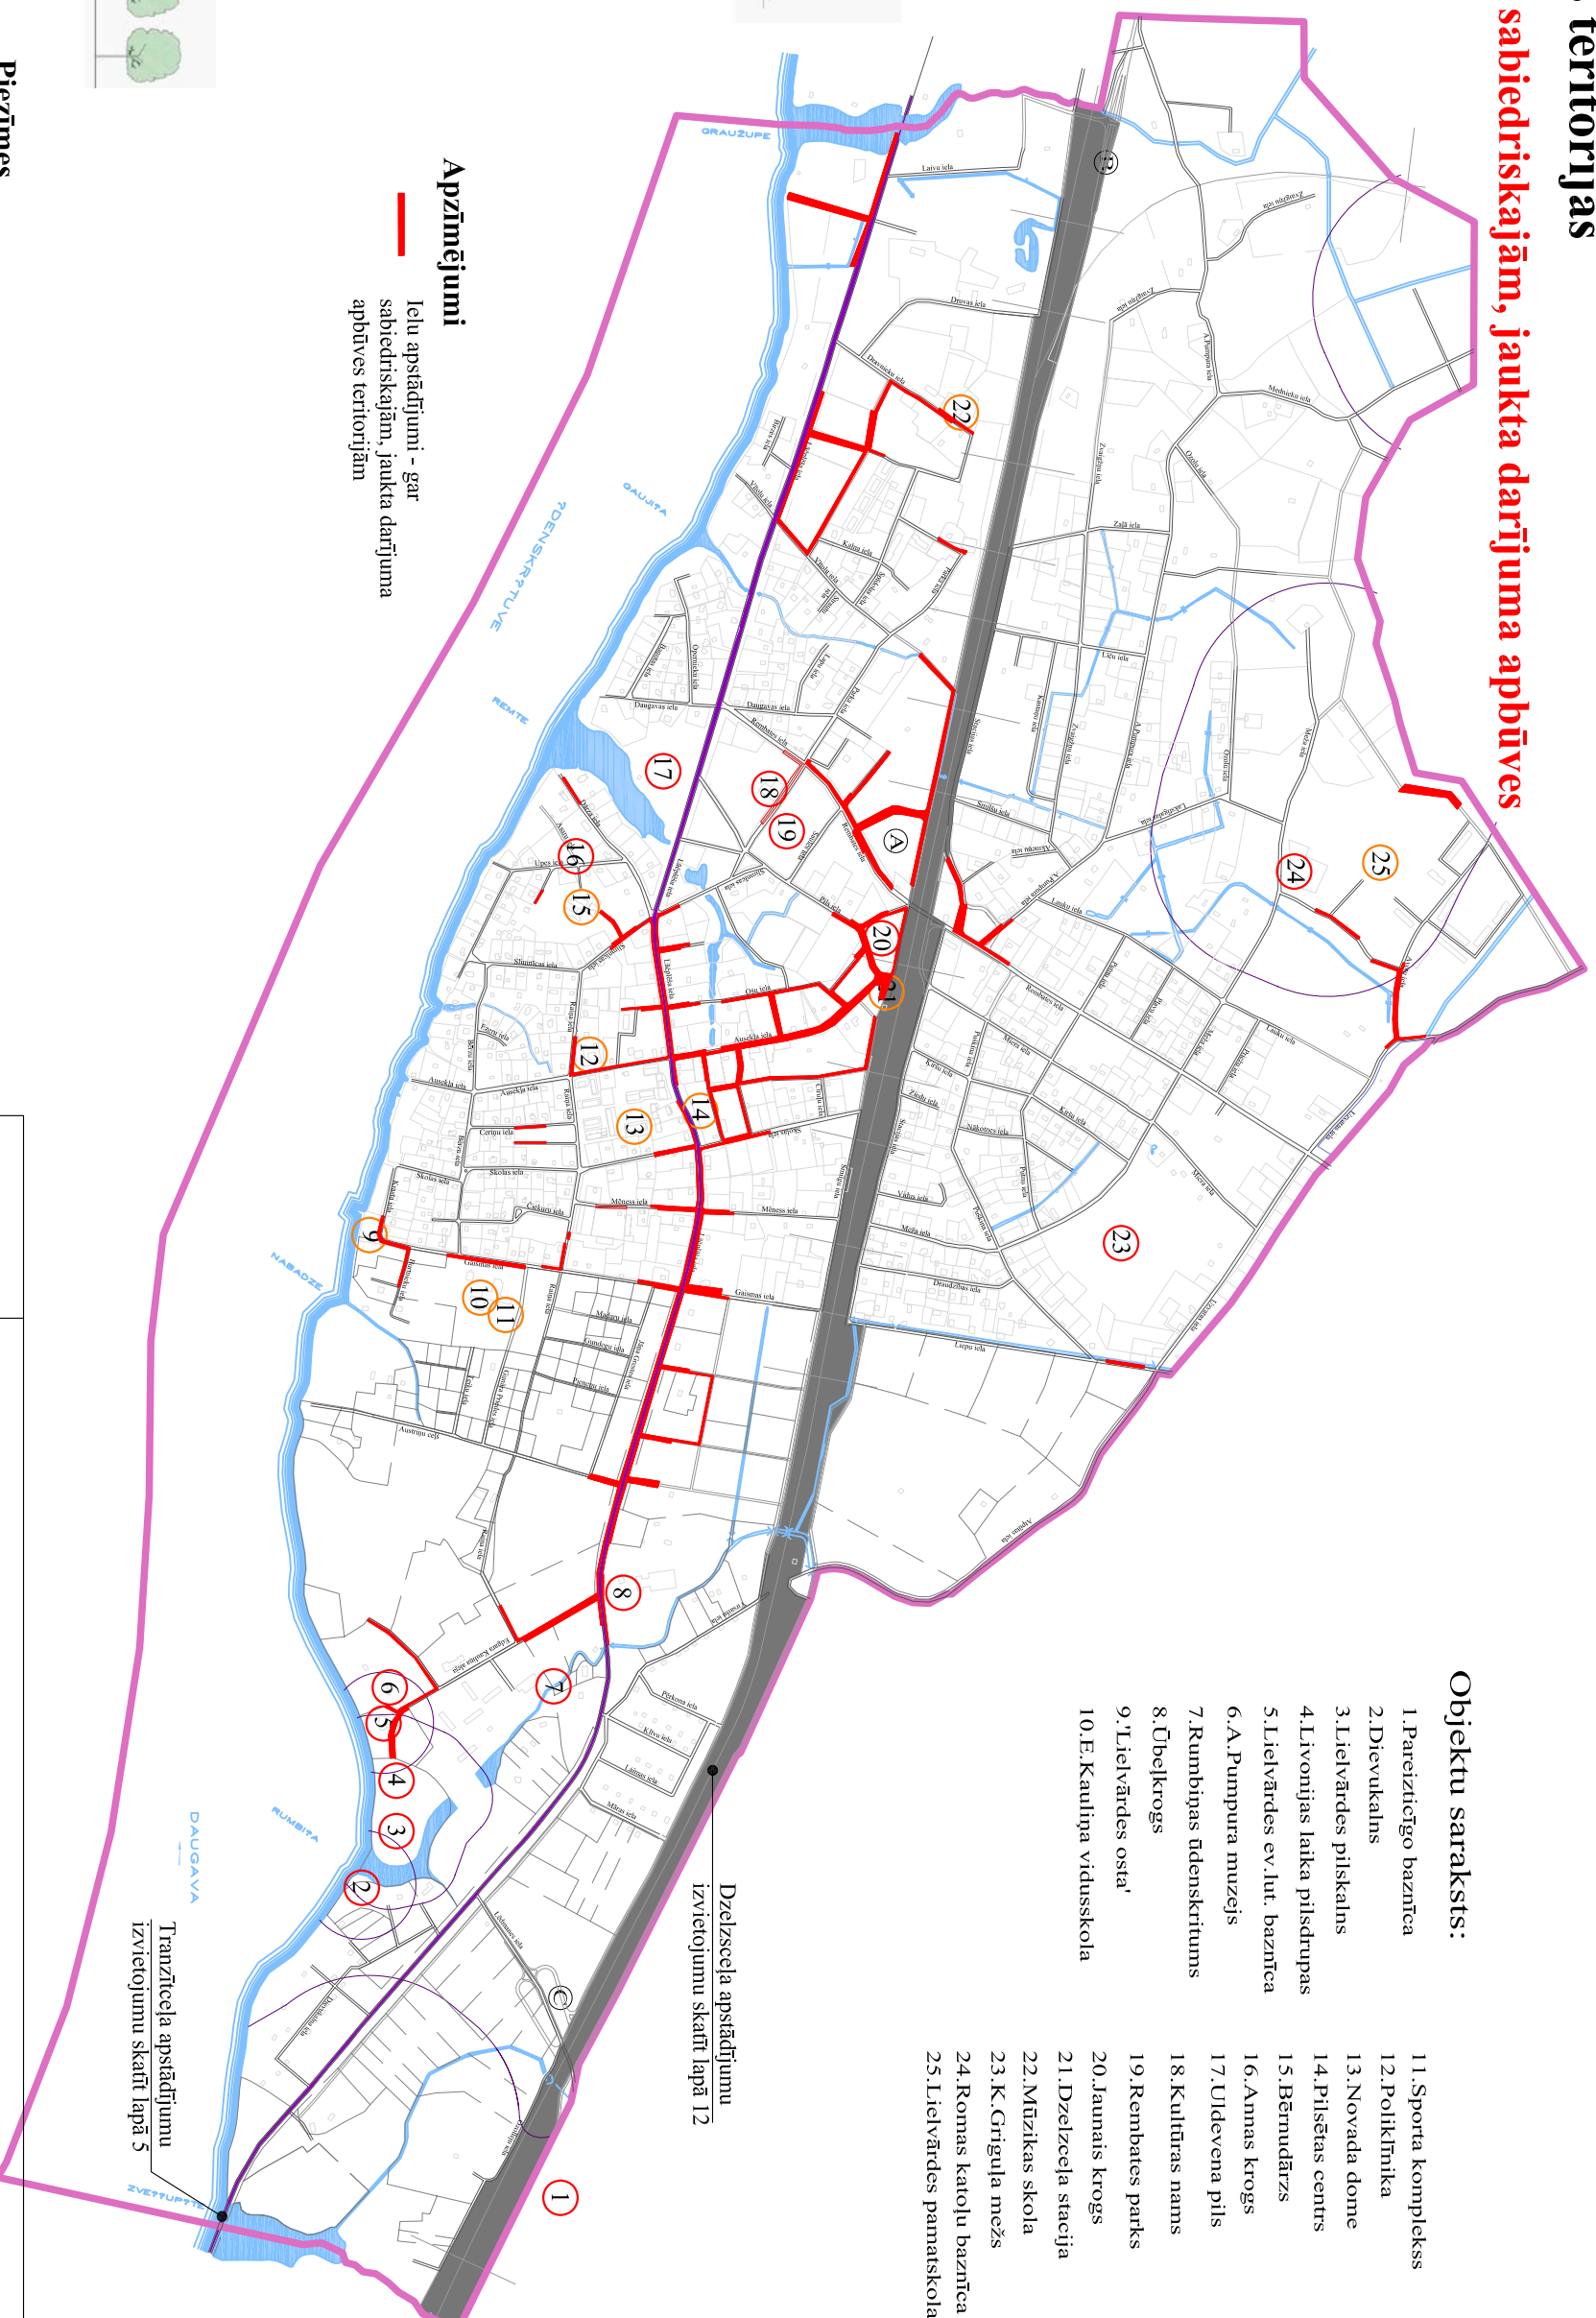

Objektu saraksts:

1. Pareizticīgo baznīca
2. Dievkalns
3. Lielvārdes piškals
4. Livoniņas laika pišdrupas
5. Lielvārdes ev. lut. baznīca
6. A. Pumpura muzejs
7. Rumbiņas tūdenskritums
8. Ūbeļkrogs
9. Lielvārdes osta
10. E. Kauliņa vidusskola
11. Sporta komplekss
12. Poliklīnika
13. Novada dome
14. Pilsētas centrs
15. Bērnu dārzs
16. Annas krogs
17. Uldevena pils
18. Kultūras nams
19. Rembares parks
20. Jaunais krogs
21. Dzelzsceļa stacija
22. Mūzikas skola
23. K. Grigula mežs
24. Romas katoļu baznīca
25. Lielvārdes pamatskola

LIELVĀRDES PILSĒTAS APSTĀDĪJUMU KONCEPCIJA

Pasūtītājs: Lielvārdes novada dome

Vārds, uzvārds	Paraksts	Datums	Lapa	Lapas
Proj.: Natālija Nītavska			8	18
Proj.: Daiga Zigmunde				
Ras.: Ieva Kalniņa				



AINAVU ARHITEKTŪRA

Artīlerijas 13/2-18
Rīga, LV 1001
Tāl.: 7311056

Sertifikāta Nr. LAAB 016-2006
Sertifikāta Nr. LAAB 017-2006
Projekta Nr.: 08/2006