


# Lielvārdes pilsētas apstādījumu tipu attīstības priekšlikumi:

## Līnijbūvju izbūves teritorijas

### Ielu apstādījumi - gar rūpnieciskām un tehniskām teritorijām

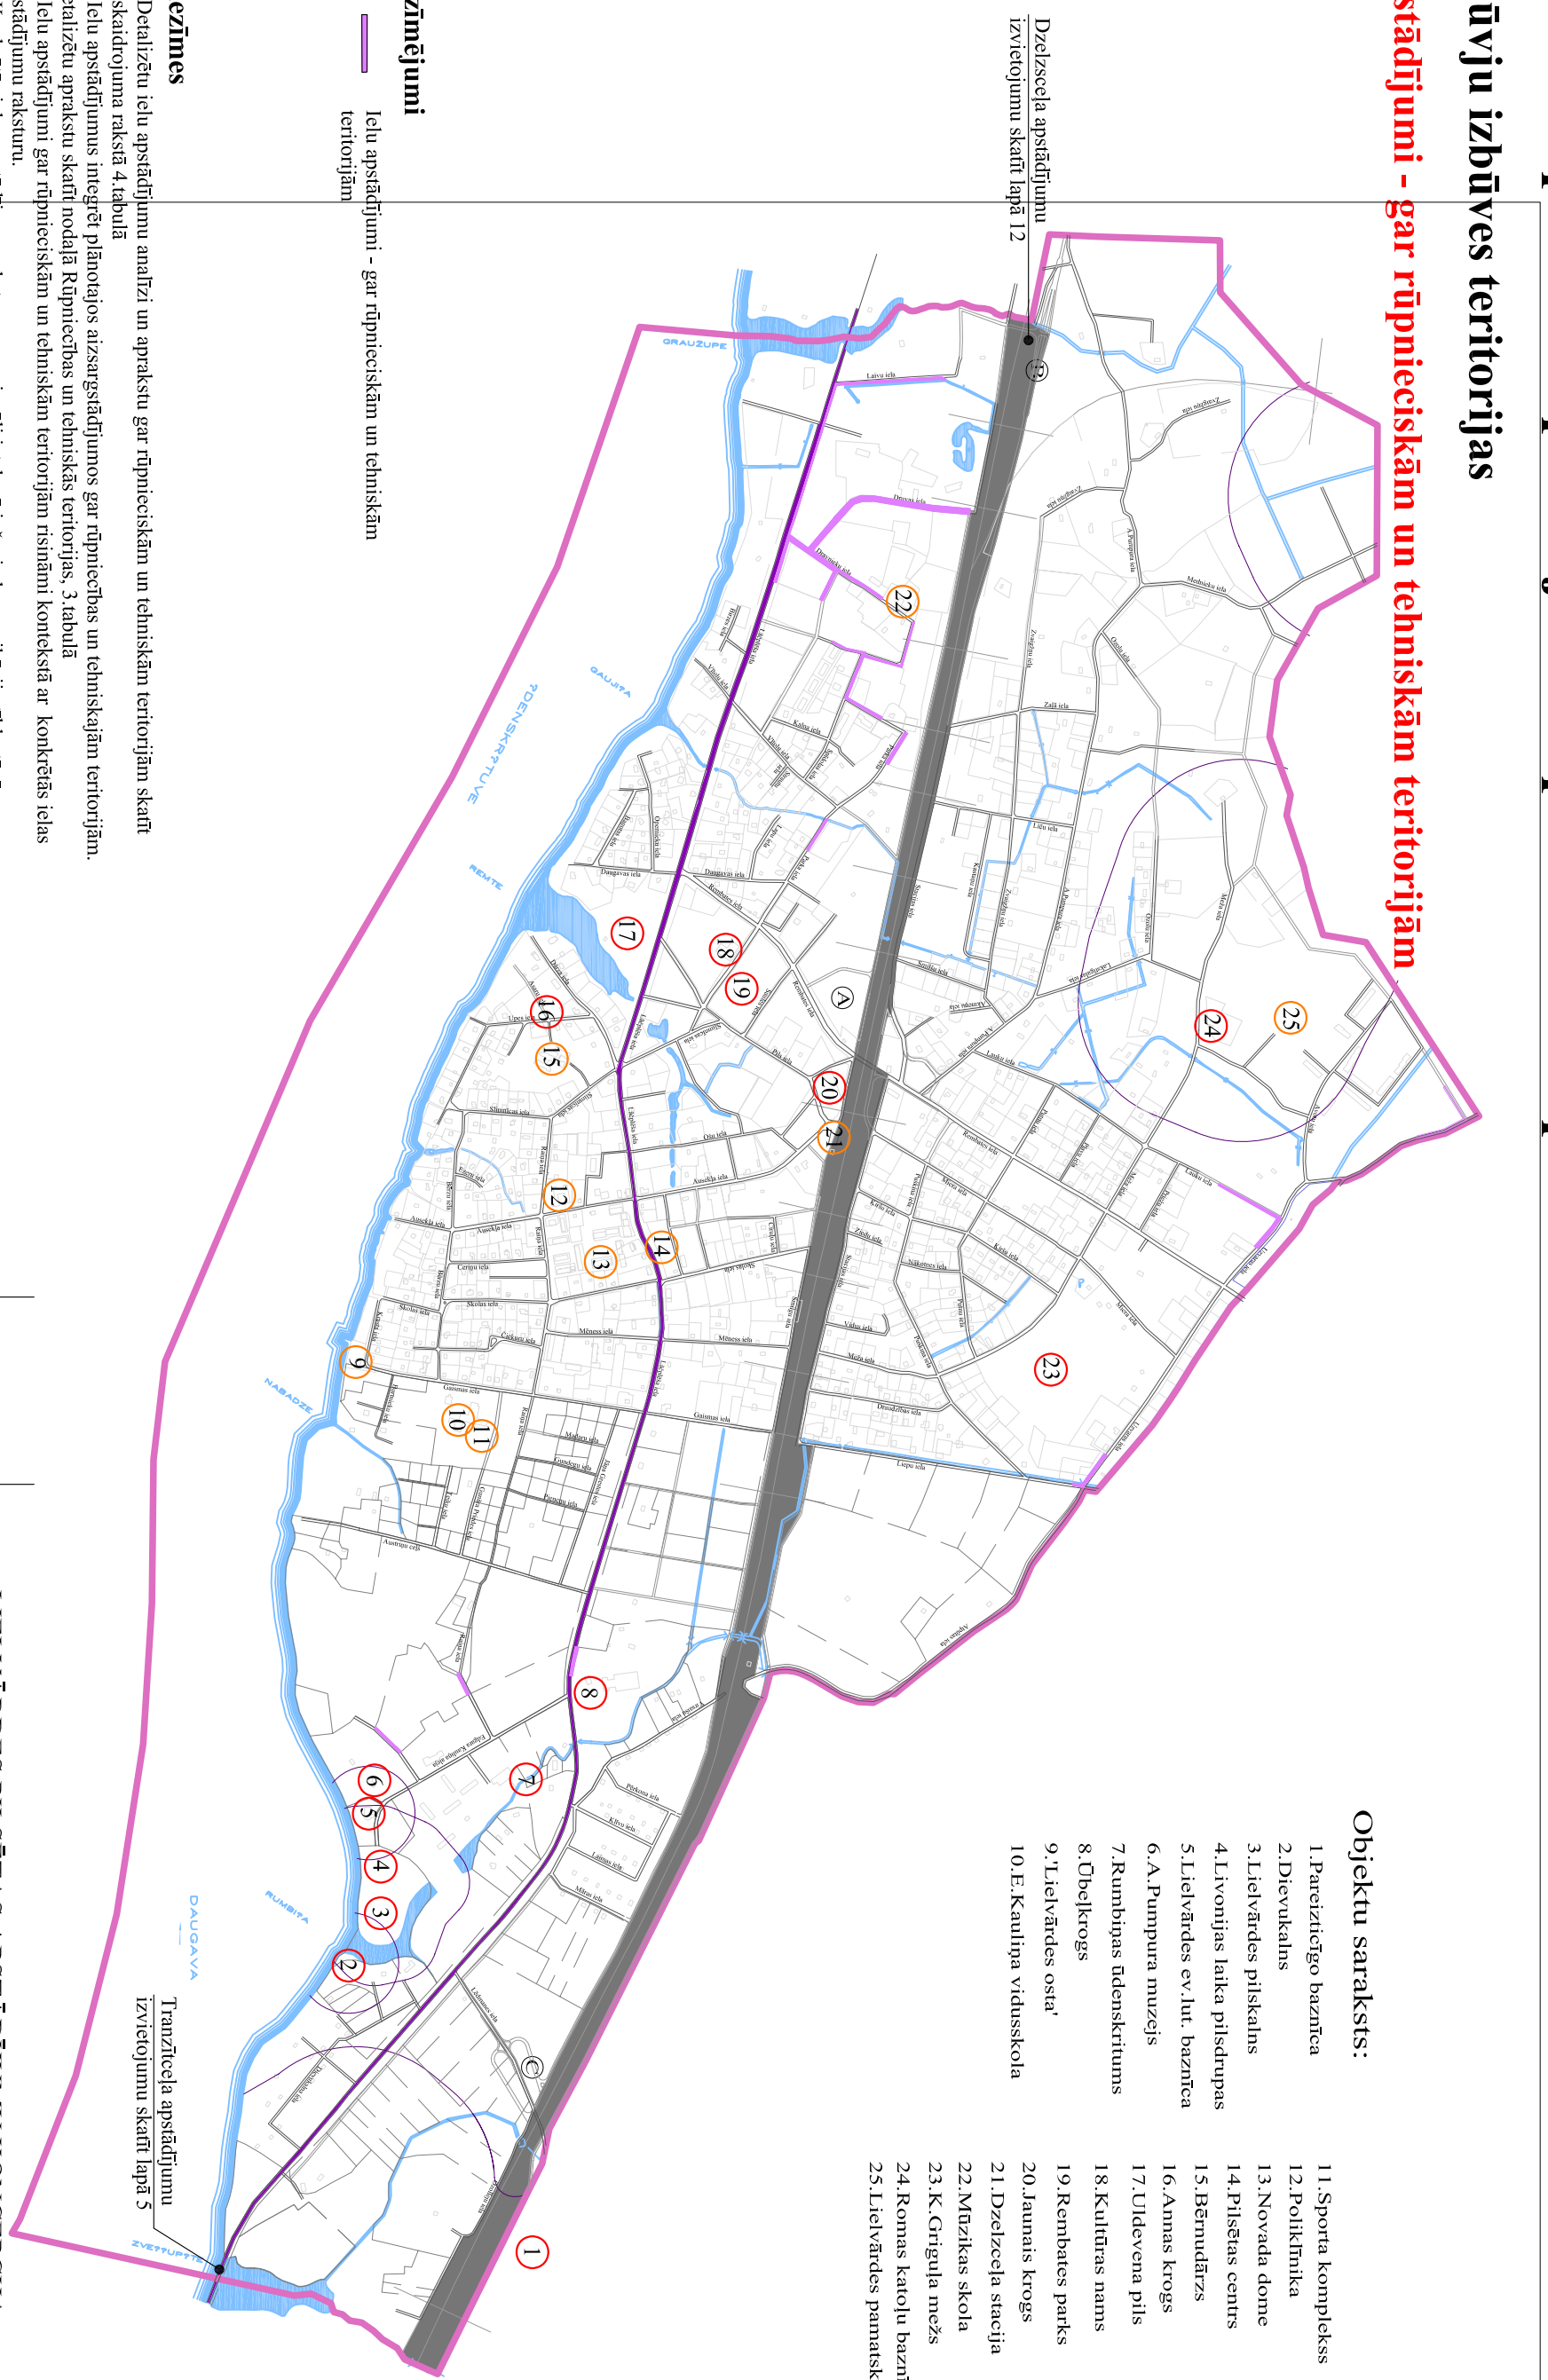

### Apzīmējumi


Ielu apstādījumi - gar rūpnieciskām un tehniskām teritorijām

### Piezīmes

1. Detalizētu ielu apstādījumu analīzi un aprakstu gar rūpnieciskām un tehniskām teritorijām skatīt paskaidrojuma rakstā 4.tabulā
2. Ielu apstādījumus integrēt plānotajos aizsargstādījumos gar rūpniecības un tehniskajām teritorijām. Detalizētu aprakstu skatīt nodalā Rūpniecības un tehniskās teritorijas. 3.tabulā
3. Ielu apstādījumi gar rūpnieciskām un tehniskām teritorijām risināmi kontekstā ar konkrētās ielas apstādījumu raksturu.
4. Konkrētās ielas apstādījumu raksturu, augu izvēli ietekmē inženierkomunikāciju tīkls, tāpēc izstrādājams individuāls tehniskais projekts.
5. Piļsētas ielu apstādījumu izveidē ieteicams izmantot koku stādus ~12 - 14cm stumbra diametru 1m augstumā, sabiezinātus krūmu un zemsēdzes stādījumus.

## LIELVĀRDES PILSĒTAS APSTĀDĪJUMU KONCEPCIJA

### Pasūtītājs: Lielvārdes novada dome

		Sertifikāta Nr. LAAB 016-2006	
AINAVU ARHITEKTŪRA		Sertifikāta Nr. LAAB 017-2006	
Artilērijas 13/2-18		Projekta Nr.: 08/2006	
Rīga, LV 1001			
Tāl.: 7311056			
Vārds, uzvārds	Paraksts	Datums	Lapa
Proj.: Natālija Nītavska			Lapas
Proj.: Daiga Zigmunde			9
Ras.: Ieva Kalmaņa			18
			Ielu apstādījumi gar rūpnieciskām un tehniskām teritorijām (shēma)