


# Lielvārdes pilsētas apstādījumu tipu attīstības priekšlikumi: Līnijbūvju izbūves teritorijas

## Ielu apstādījumi - gar apstādījumu ("zaļajām") teritorijām

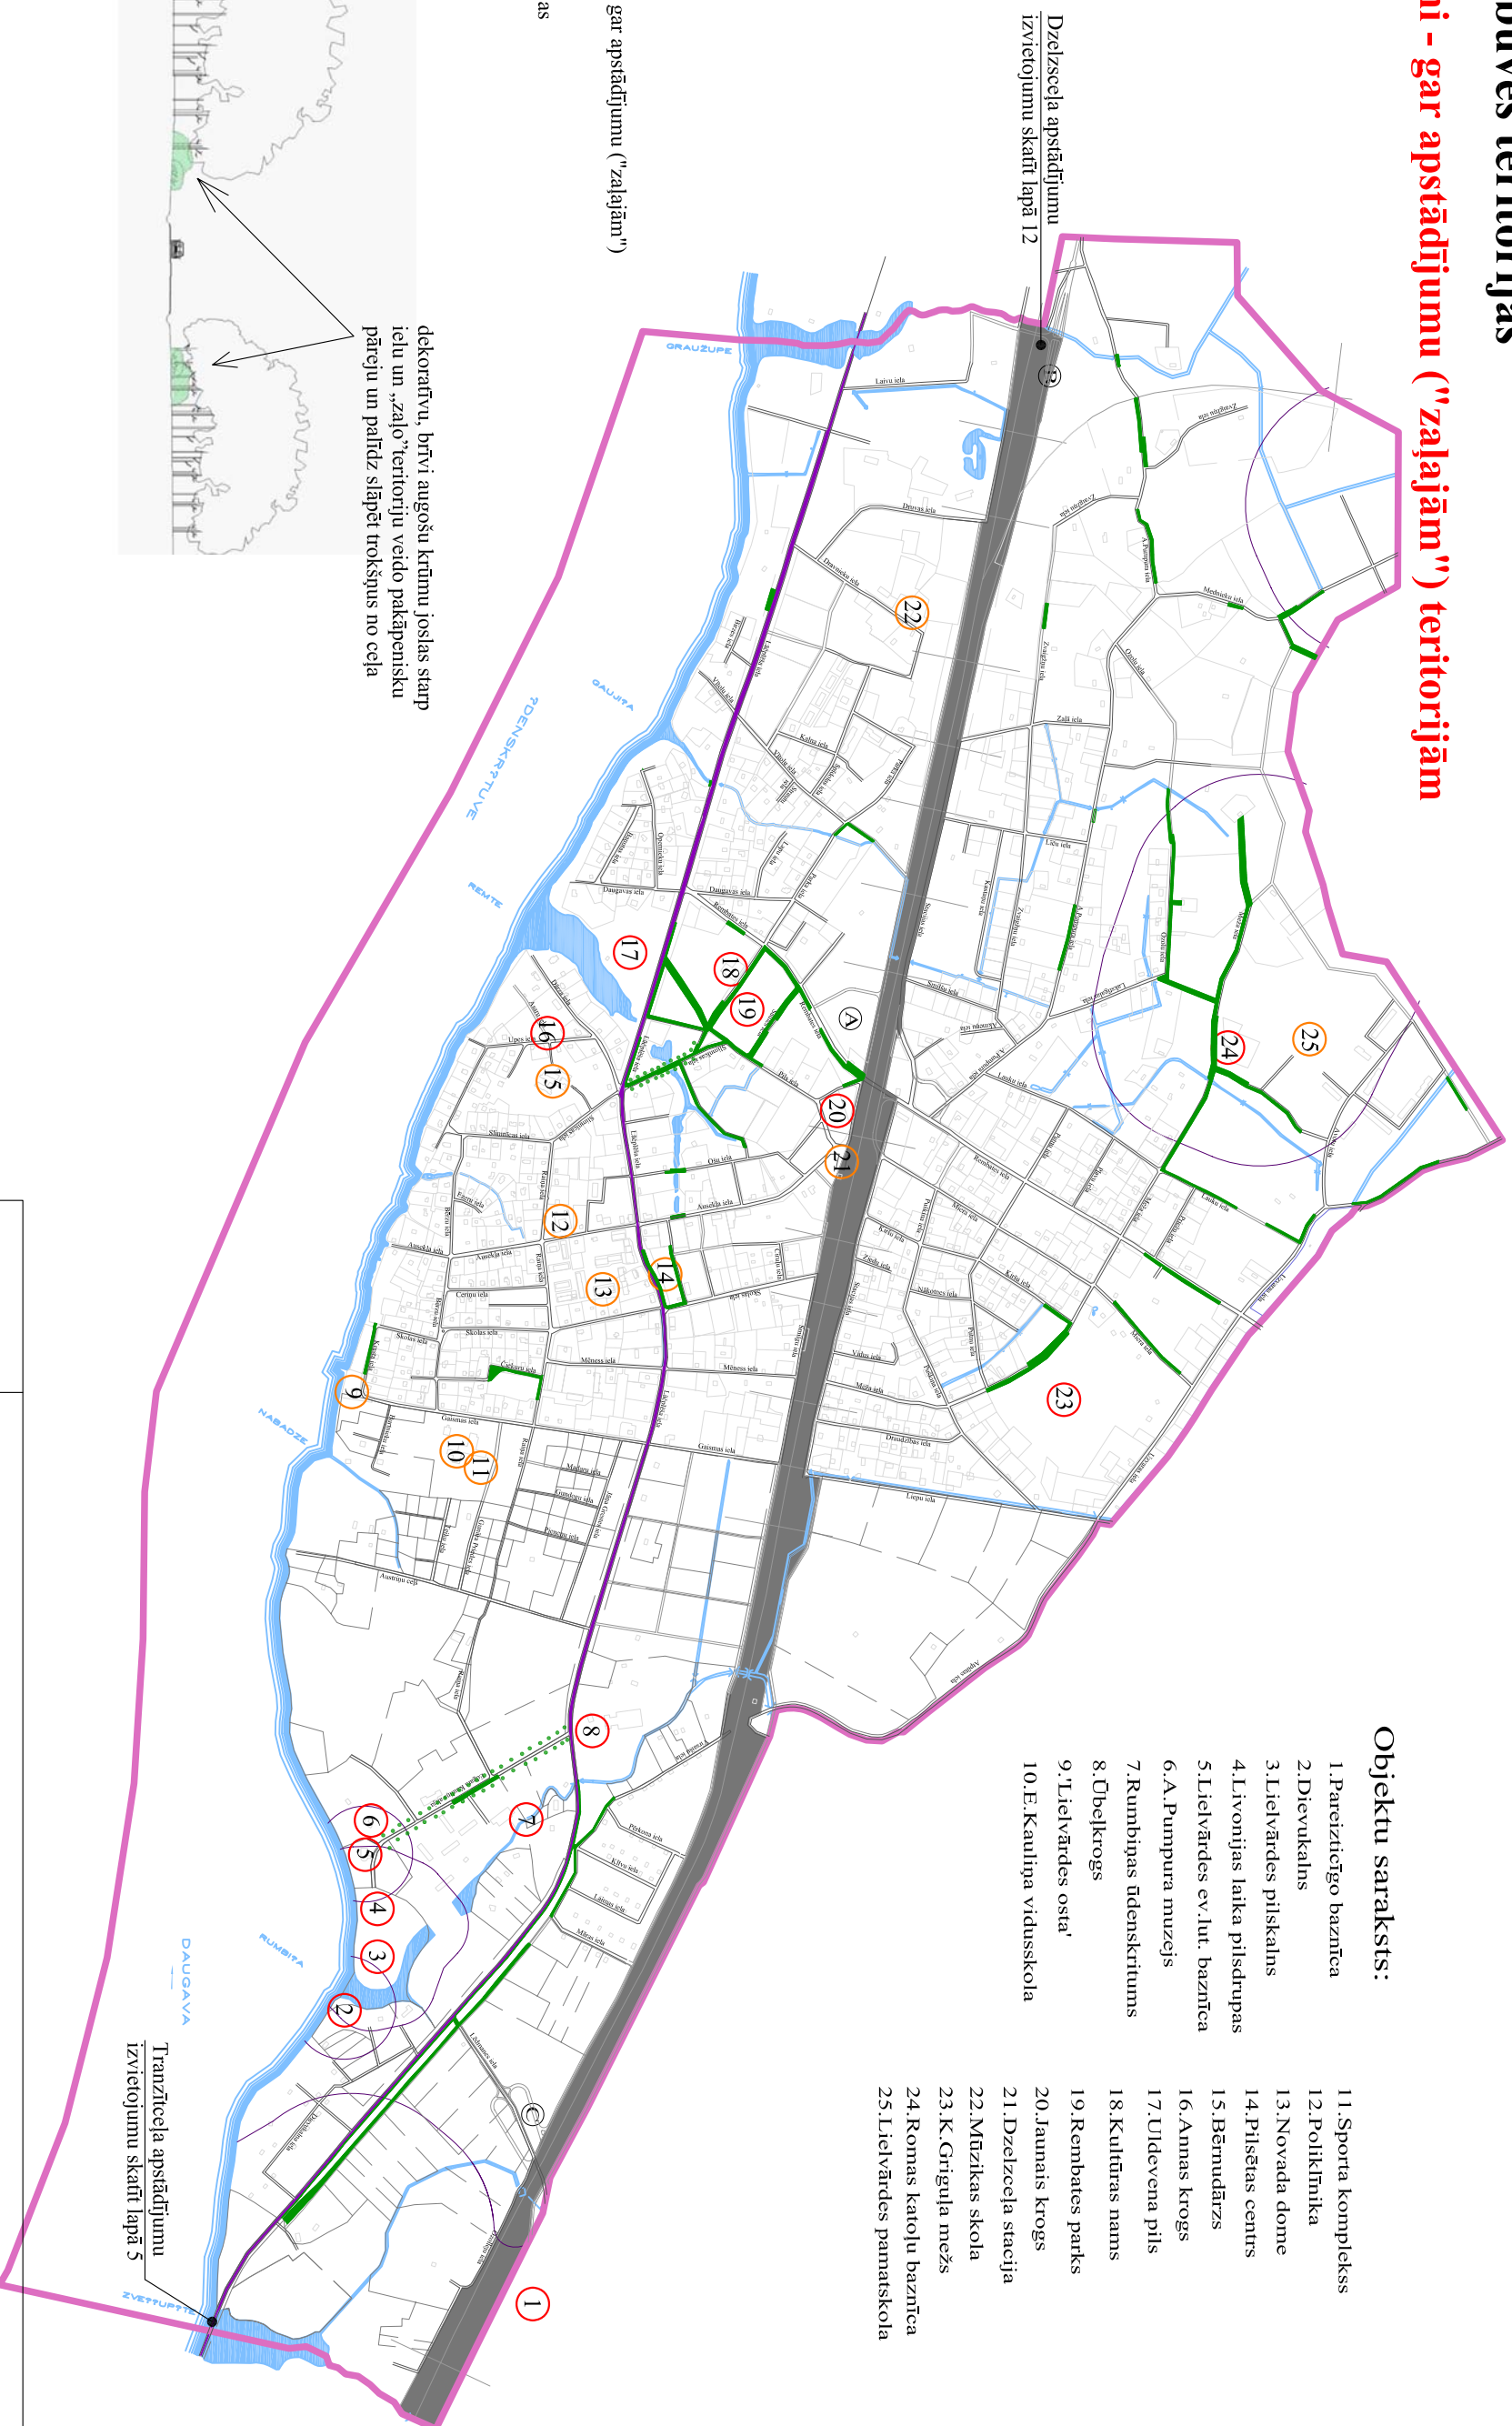

### Objektu saraksts:


- 1. Pareizticīgo baznīca
- 2. Dievkalns
- 3. Lielvārdes piļskalns
- 4. Livoniņas laika piļsdrupas
- 5. Lielvārdes ev. lut. baznīca
- 6. A. Pumpura muzejs
- 7. Rumbiņas ūdenskritums
- 8. Ūbeļkrogs
- 9. Lielvārdes osta
- 10. E. Kauliņa vidusskola
- 11. Sporta komplekss
- 12. Poliklīnika
- 13. Novada dome
- 14. Pilsetas centrs
- 15. Bērnu dārzs
- 16. Annas krogs
- 17. Uldevena piļs
- 18. Kultūras nams
- 19. Rembares parks
- 20. Jaunais krogs
- 21. Dzelzceļa stacija
- 22. Mūzikas skola
- 23. K. Griģuļa mežs
- 24. Romas katoļu baznīca
- 25. Lielvārdes pamatskola

### Apzīmējumi

- Ielu apstādījumi - gar apstādījumu ("zaļajām") teritorijām
- Nozīmīgākās alejas

### Shematiskais griezumums

dekoratīvu, brīvi augošu krītnu joslas starp ielu un „zaļo” teritoriju veido pakāpenisku pāreju un palīdz slāpēt troksņus no ceļa

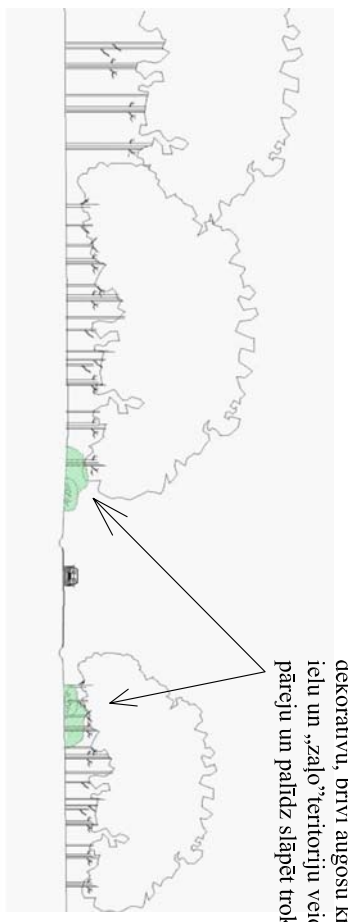

### Piezīmes

1. Detalizētu ielu apstādījumu analīzi un aprakstu gar apstādījumu ("zaļajām") teritorijām skatīt paskaidrojuma rakstā 4.tabulā
2. Ielu apstādījumu izvietojums un doīte griezumā ir shematiski un izmantojami konceptuāliem apstādījumu attīstības risinājumiem.
3. Ielu apstādījumu gar apstādījumu ("zaļajām") teritorijām risināmi kontekstā ar parku vai skvēru labiekārtojumu un konkrētās ielas apstādījumu raksturu.
4. Konkrētās ielas apstādījumu raksturu, augu izvēli ietekmē inženierkomunikāciju tīkls, tāpēc izstrādājams individuāls tehniskais projekts.
5. Pilsetas ielu apstādījumu izveidē ieteicams izmantot koku stādus ~12 - 14cm stumbra diametru 1m augstumā, sabiezinātus krītnu un zemsedzces stādījumus.

				<b>LIELVĀRDES PILSĒTAS APSTĀDĪJUMU KONCEPCIJA</b>			
Artillerijas 13/2-18 Rīga, LV 1001 Tāl.: 7311056				Sertifikāta Nr. LAAB 016-2006 Sertifikāta Nr. LAAB 017-2006 Projekta Nr.: 08/2006			
Vārds, uzvārds		Paraksts		Datums		<b>Lielvārdes piļseta</b>	
Proj.: Natālija Nīravska							
Proj.: Daiga Zigmunde							
Ras.: Ieva Kalniņa						Ielu apstādījumi gar apstādījumu ("zaļajām") teritorijām (shēma)	