


# Lielvārdes pilsētas apstādījumu tipu attīstības priekšlikumi:

## Kultūrvēsturiskie, īpaši aizsargājami objekti un teritorijas

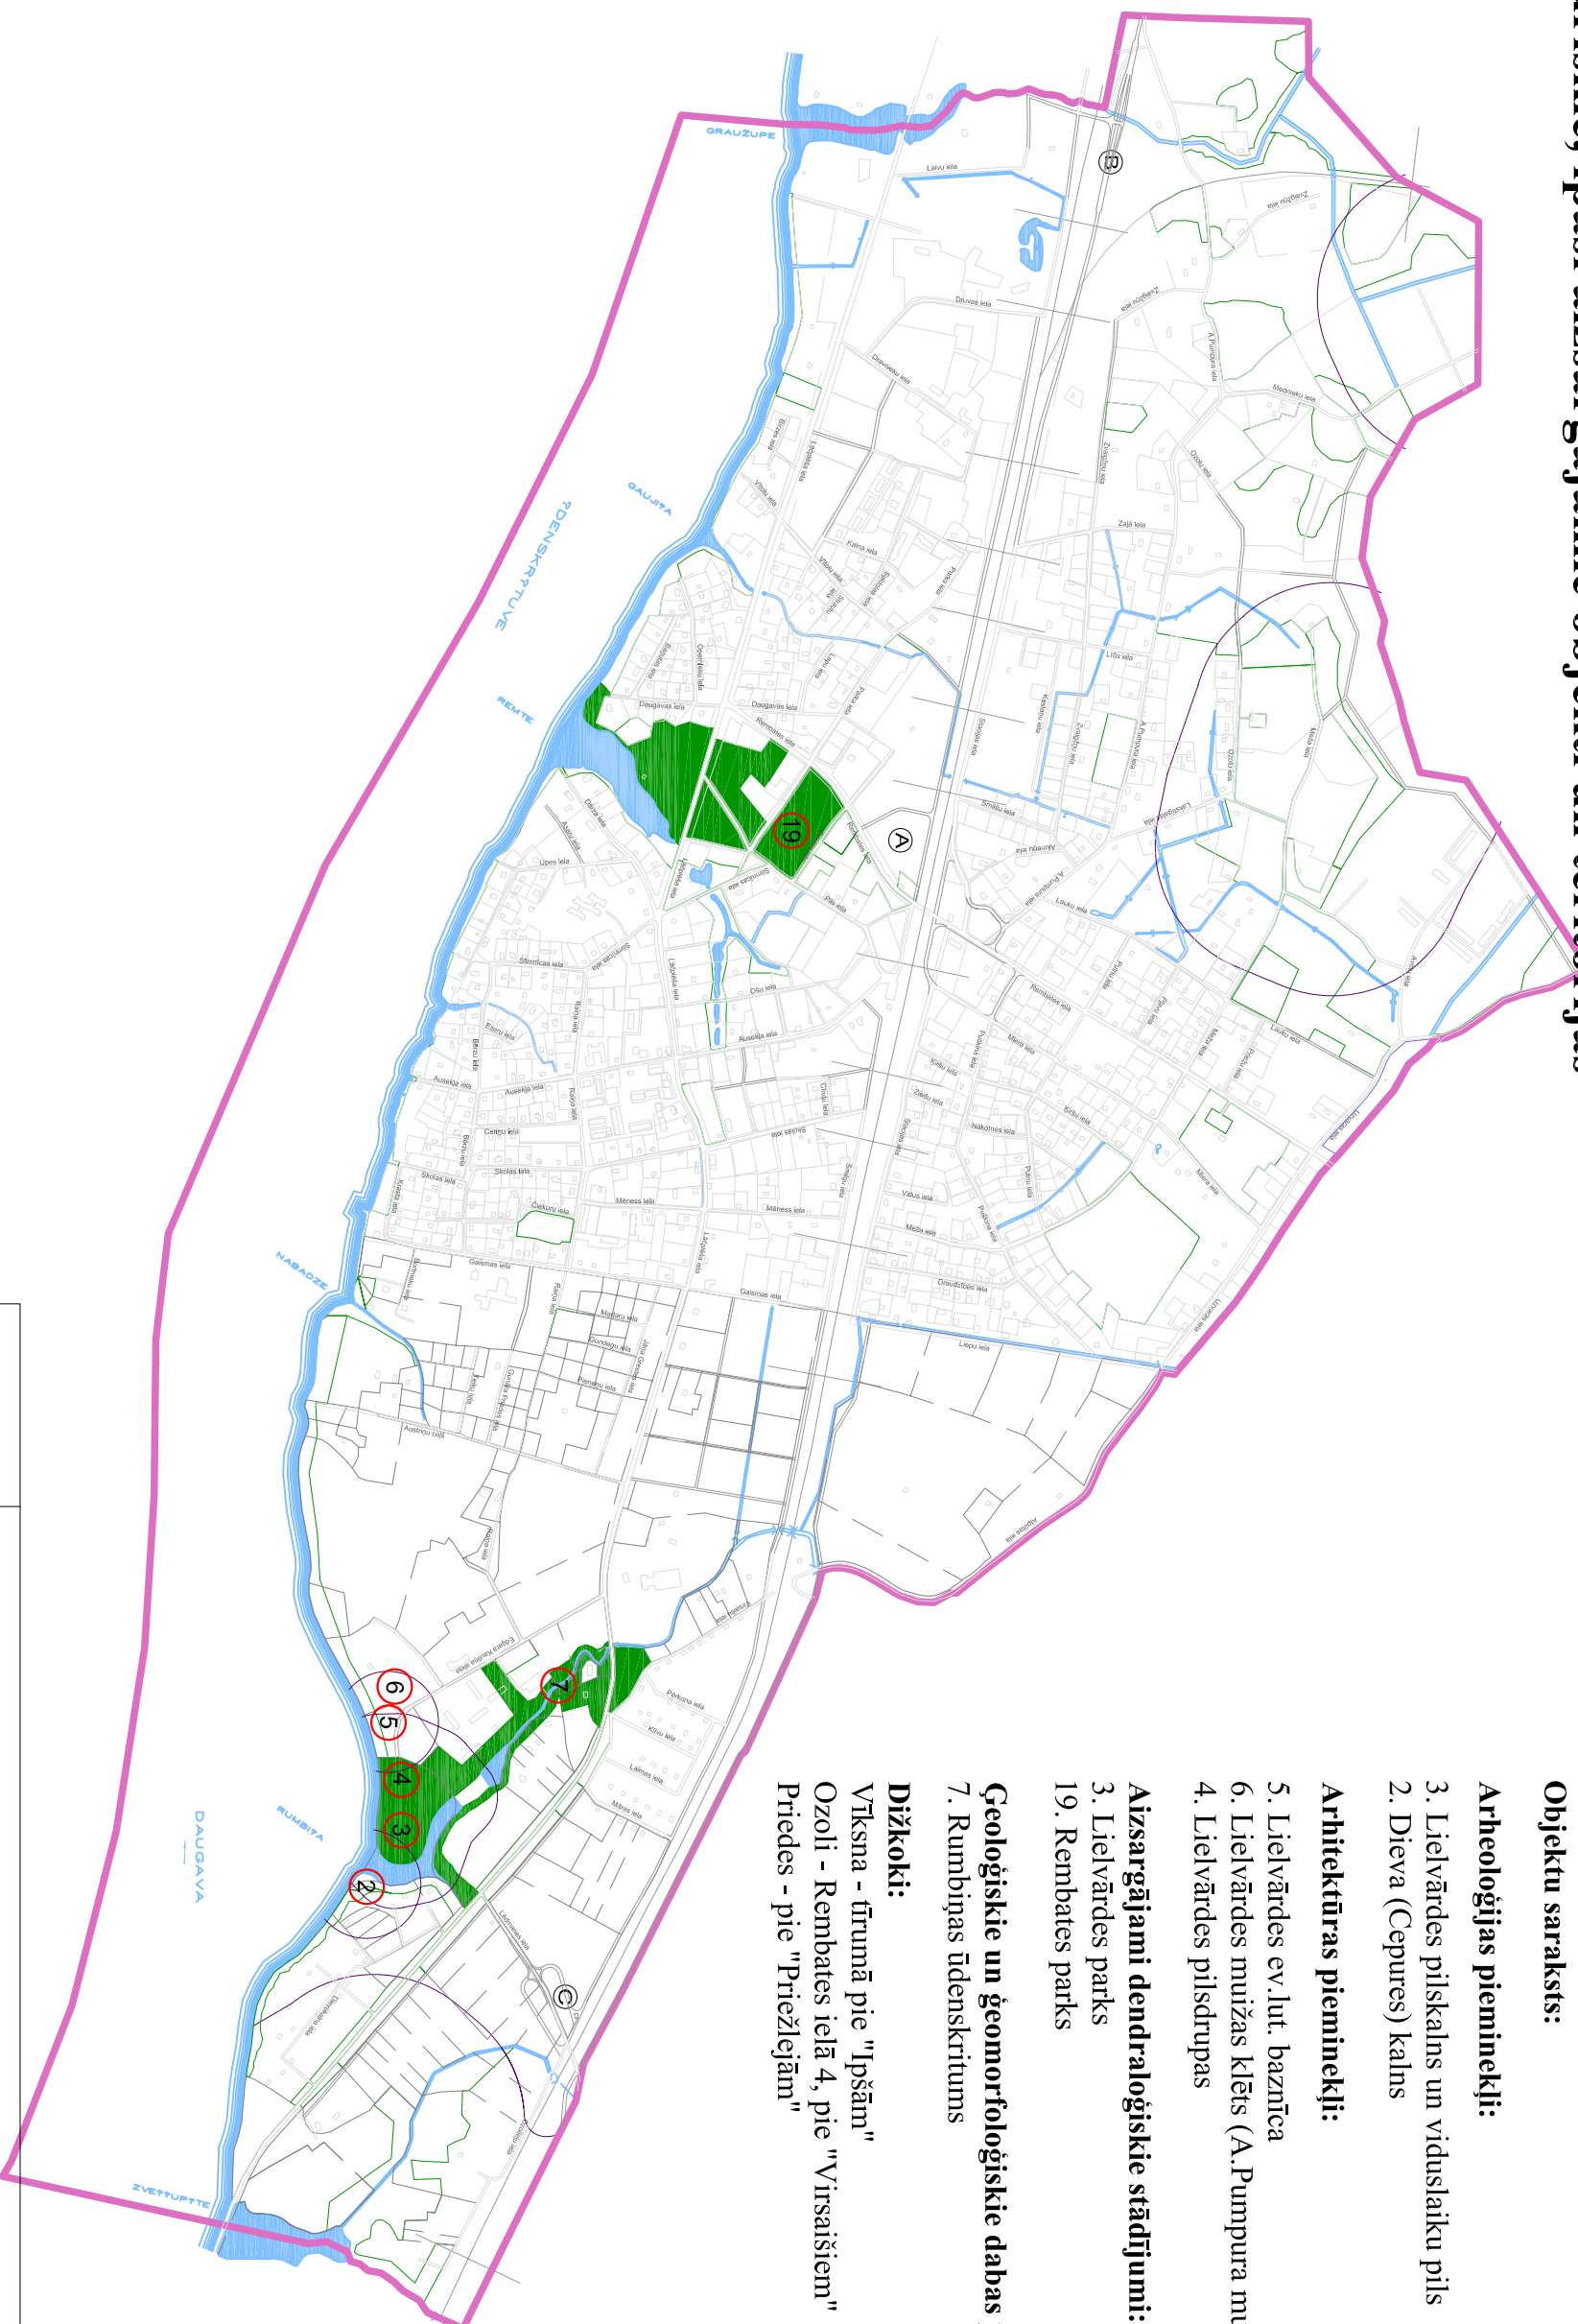

### Objektu saraksts:

#### Arheoloģijas pieminekļi:

3. Lielvārdes pilskaļns un viduslaiku pils
2. Dieva (Cepures) kalns

#### Arhitektūras pieminekļi:

5. Lielvārdes ev.lut. baznīca
6. Lielvārdes muižas klētis (A.Pumpura muzejs)
4. Lielvārdes pilsdrupas

#### Aizsargājami dendroloģiskie stādījumi:

3. Lielvārdes parks
19. Rembates parks

#### Ģeoloģiskie un ģeomorfoloģiskie dabas pieminekļi:

7. Rumbiņas ūdenskritums

#### Dižkoki:

- Vīksna - tīrumā pie "Ipsām"
- Ozoli - Rembates ielā 4, pie "Virsašiem"
- Priedes - pie "Priežleļām"

### LIELVĀRDES PILSĒTAS APSTĀDĪJUMU KONCEPCIJA

#### Pasūtītājs: Lielvārdes novada dome

Vārds,uzvārds	Paraksts	Datums	Lapa	Lapas
Proj: Natālija Nīvaska			15	18
Proj: Daiga Zigmunde				
Ras. Ieva Kalniņa				



AINAUV ARHITEKTŪRA

Artīterijas 13/2-18  
Rīga, LV 1001  
Tāl: 7311056

### Piezīmes

1. Detaizētu kultūrvēsturisko un īpaši aizsargājamo objektu un teritoriju aprakstu skatīt paskaidrojuma rakstā.
2. Kultūrvēsturiskie un īpaši aizsargājami objekti un teritorijas saudzējamas un saglabājamās neskartas, vadoties pēc Lielvārdes attīstības plāna un Āpūves noteikumiem