


BŪVES 1. STĀVA PLĀNS

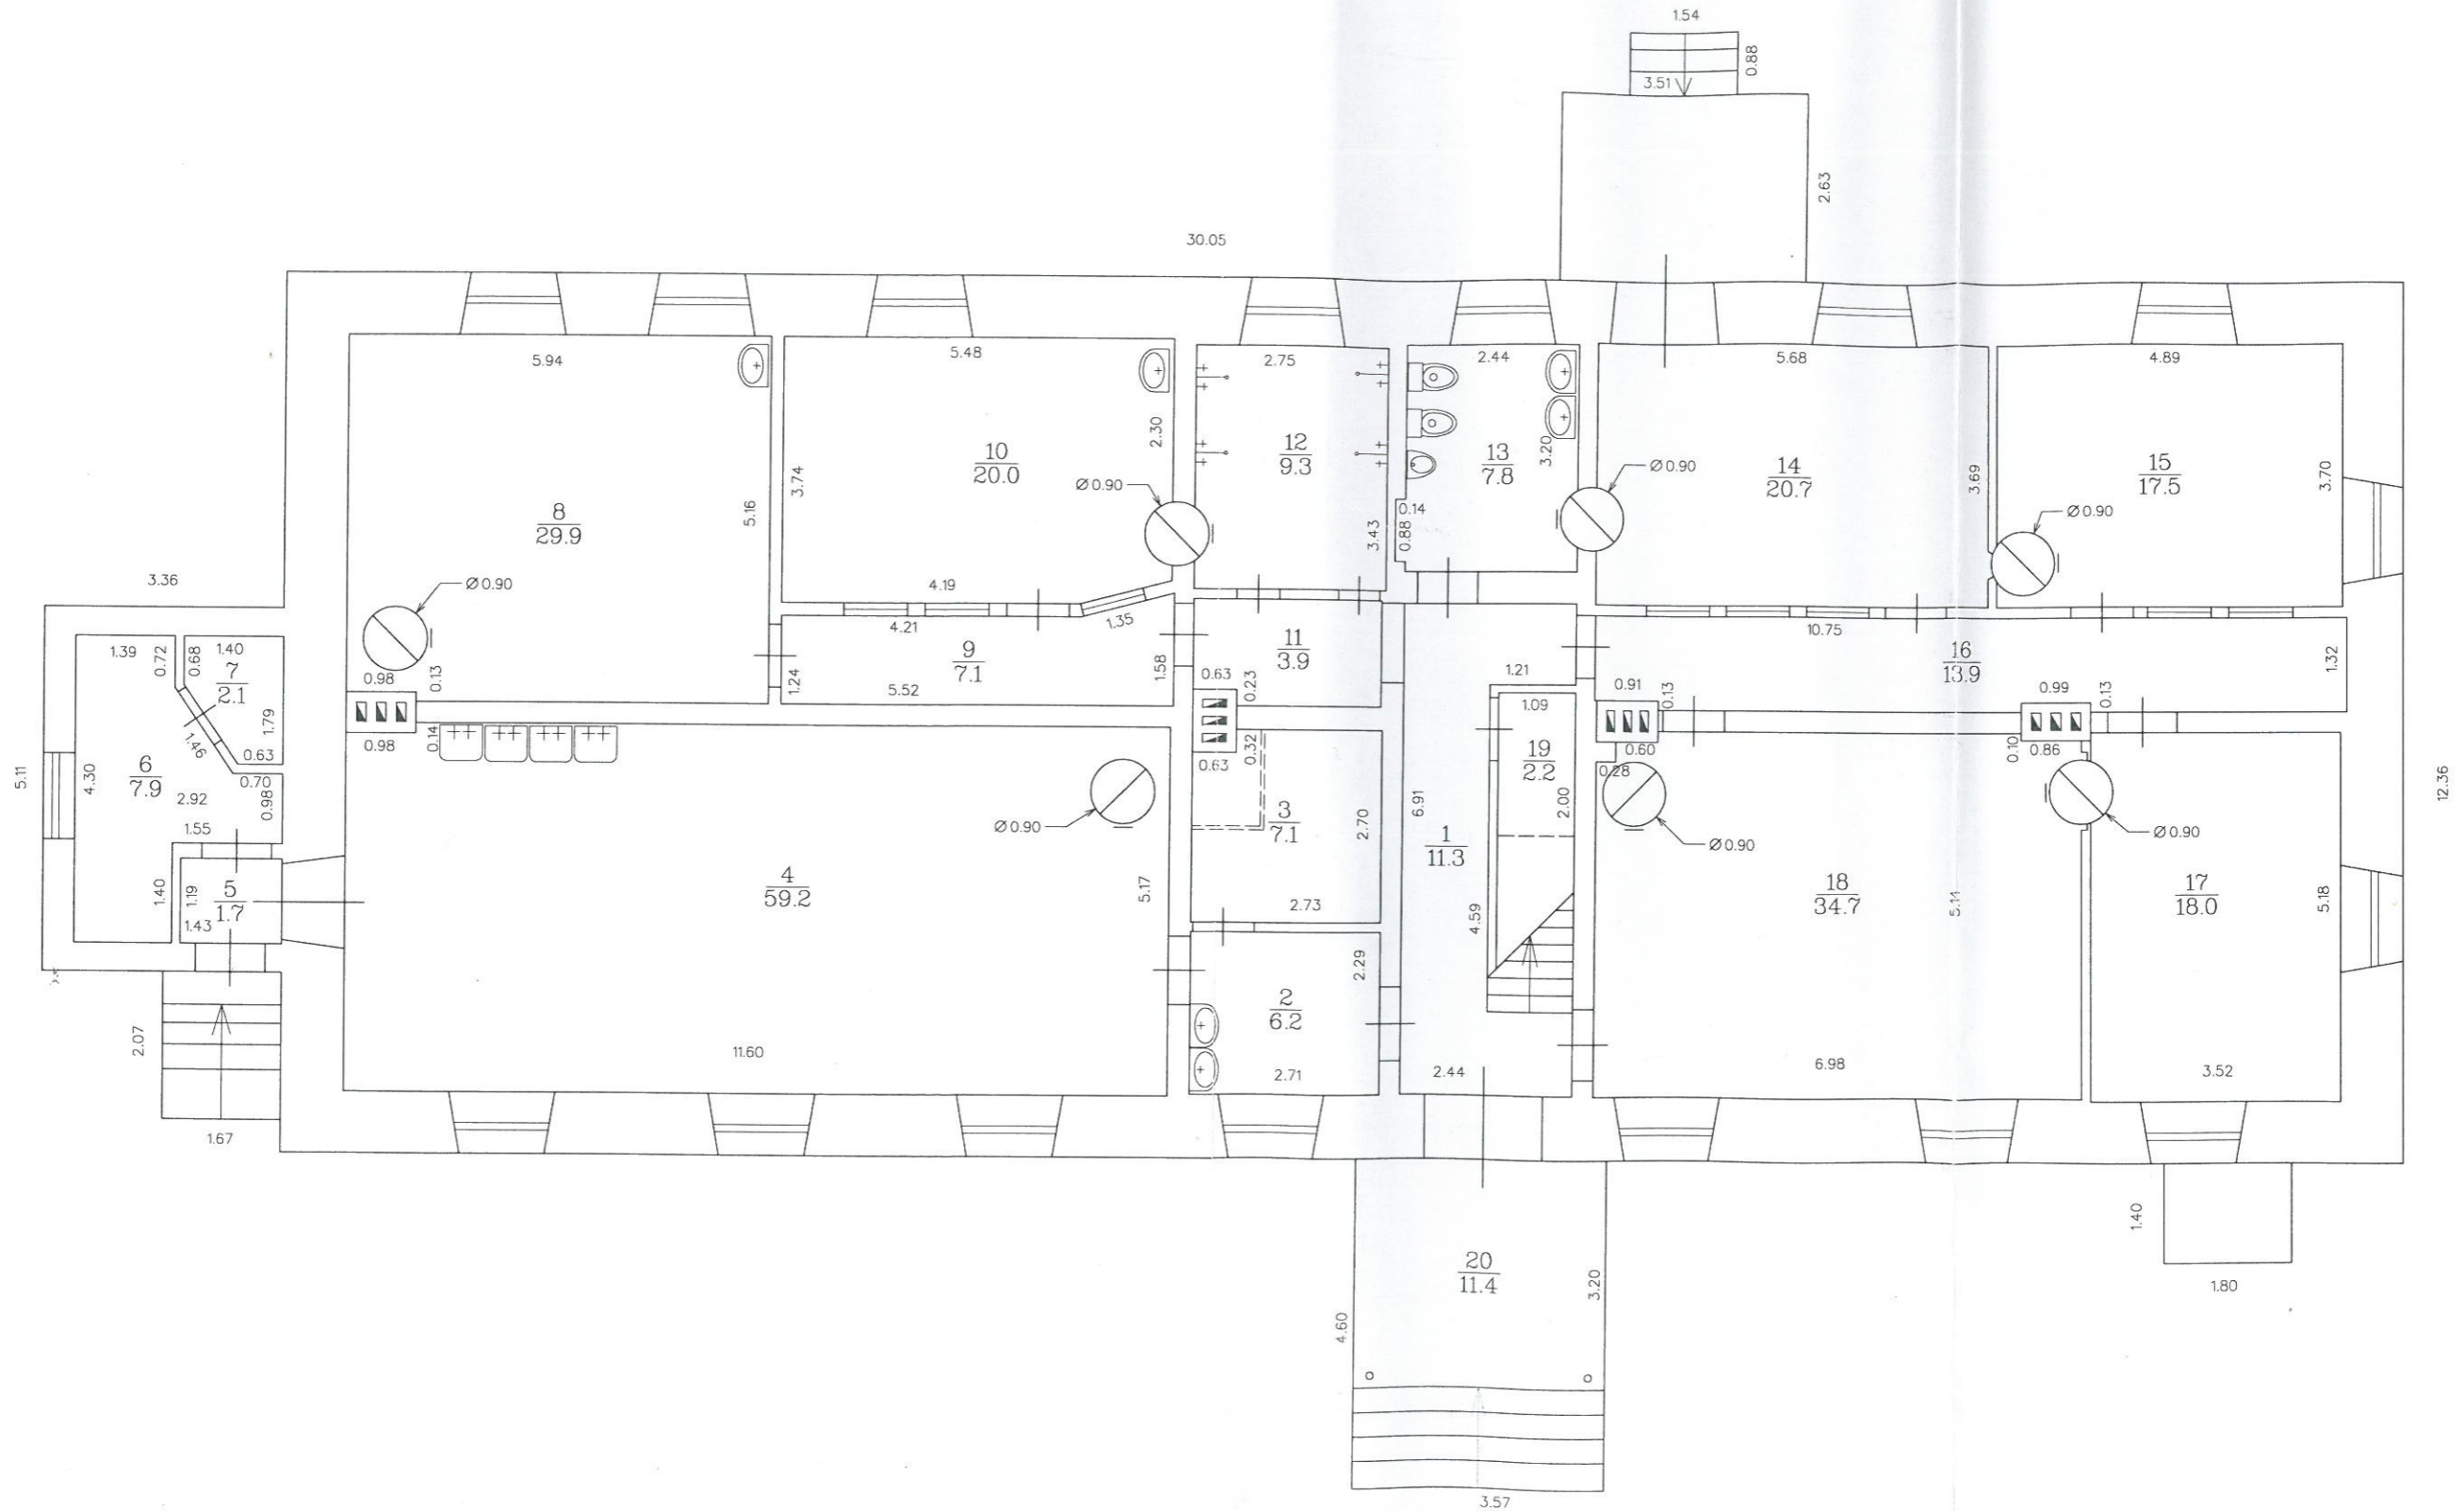

| | |
|---|---|
| BŪVES KADASTRA APZĪMĒJUMS 7452 004 0060 001 | |
| ADRESE: | Ogres raj. Krapeš pagasta SKOLA h= 2.65 |
| Izpildīja: | U.Lesiņš 2003.g. 29.12. |

M 1 : 100