


BŪVES 2. STĀVA PLĀNS

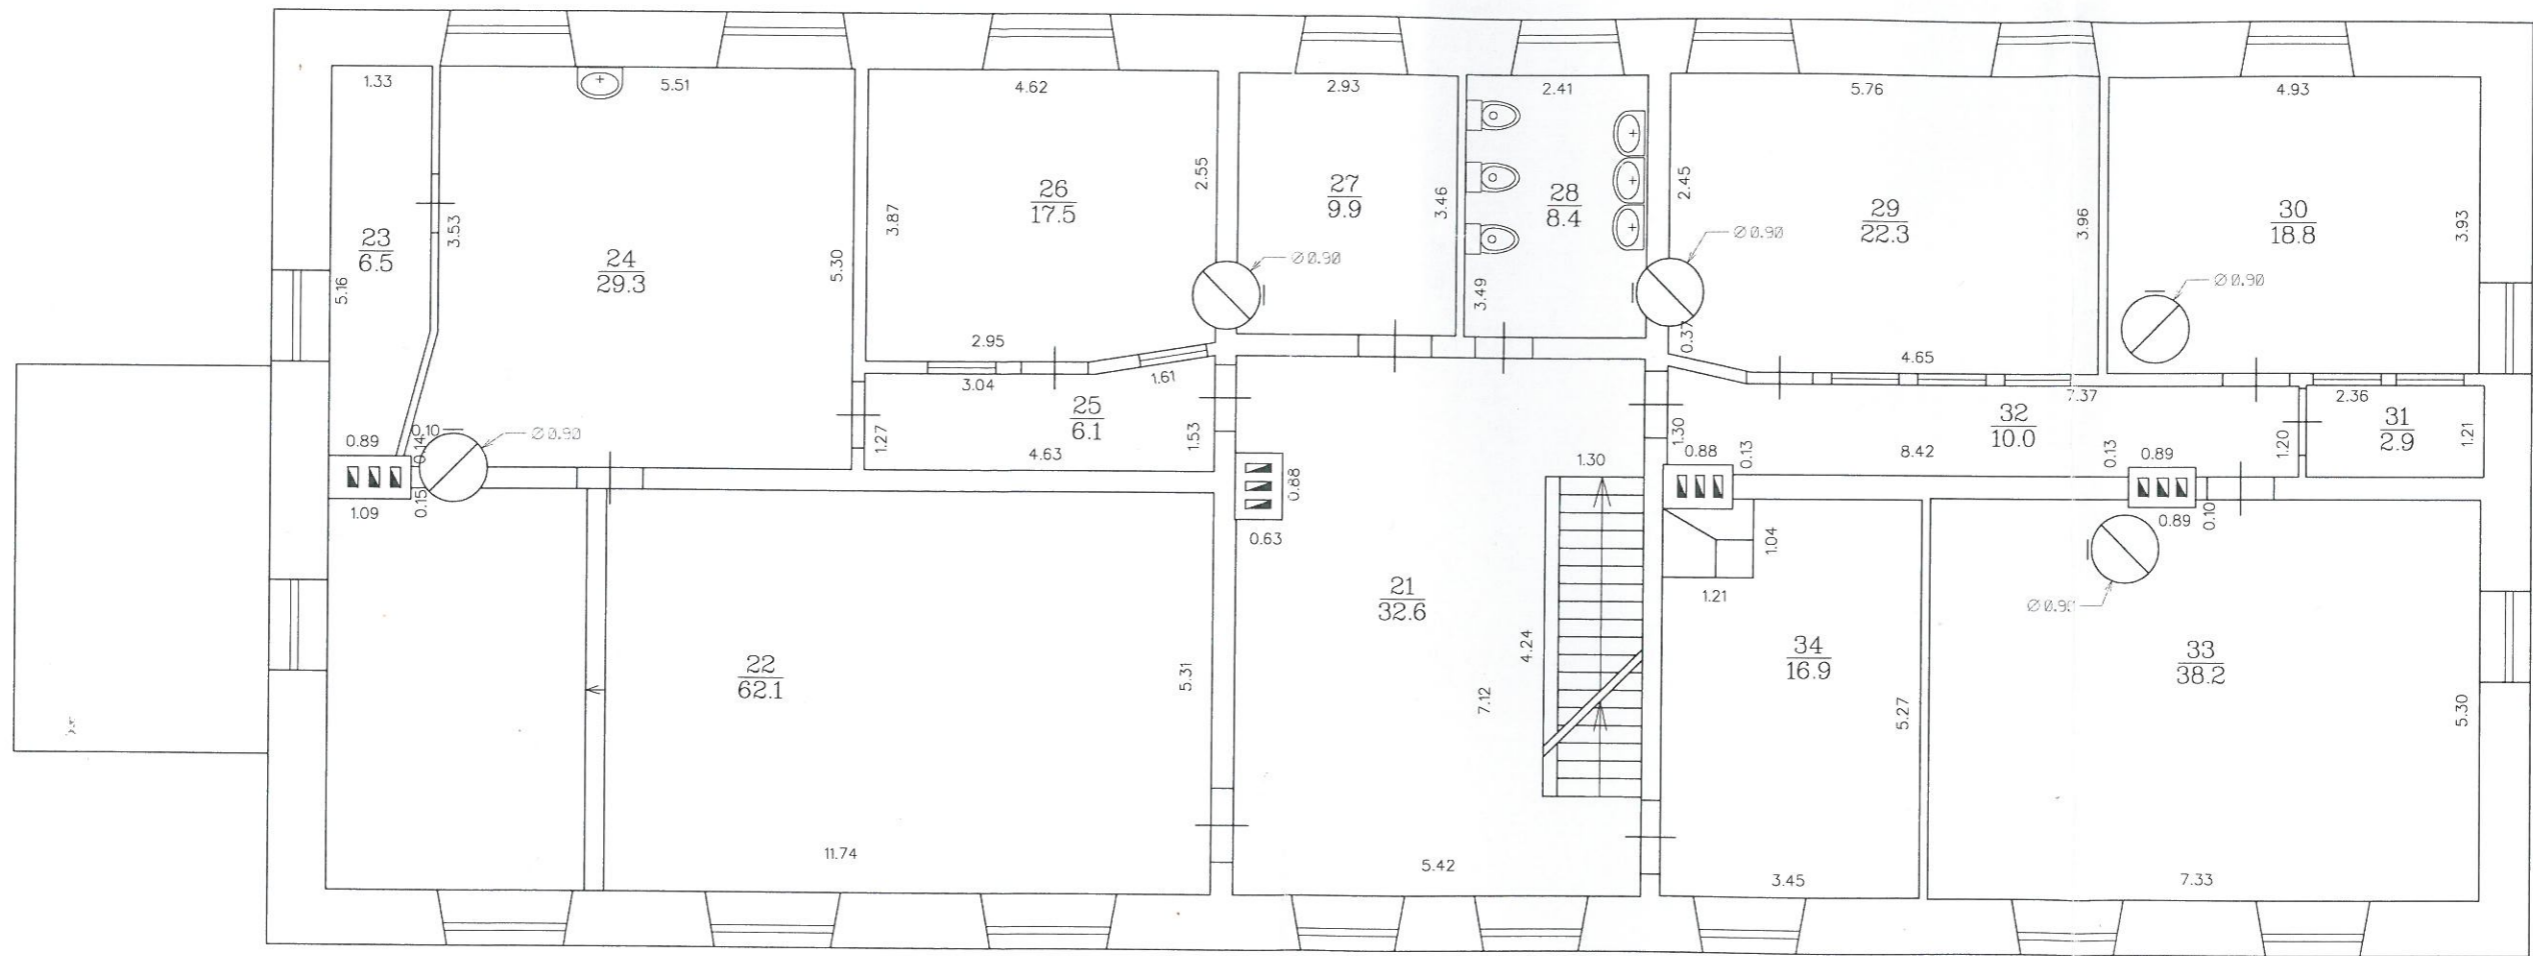

BŪVES KADASTRA APZĪMĒJUMS 7452 004 0060 001	
ADRESE: Ogres raj. Krāpes pagasta SKOLA	h= 3.60
Izpildīja: <i>[Signature]</i> U.Lesiņš	2003.g. 29.12.

M 1 : 100