


BŪVES 3. STĀVA PLĀNS

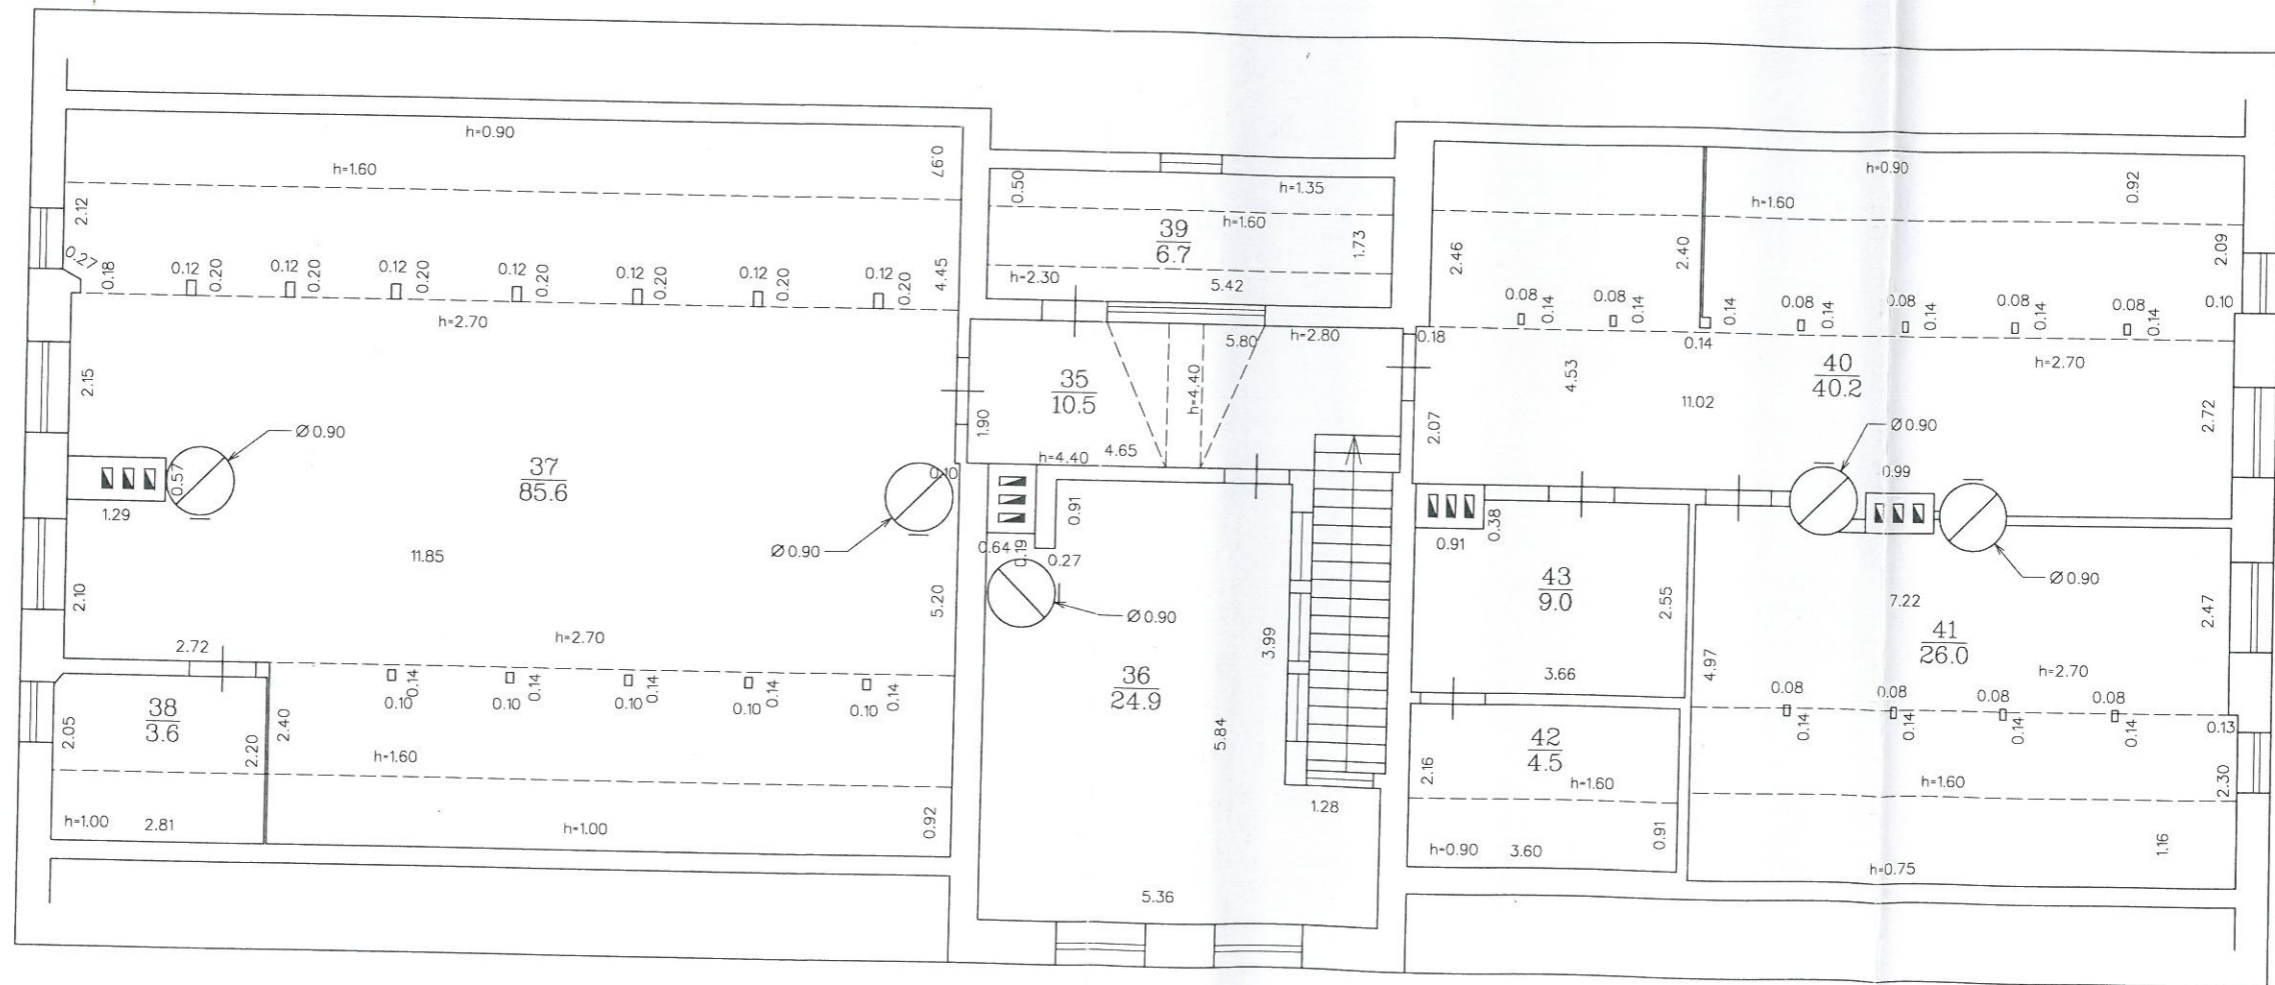

BŪVES KADASTRA APZĪMĒJUMS 7452 004 0060 001	
ADRESE:	Ogres raj. Krapes pagasta SKOLA h= 0.90/2.70
Izpildīja:	<i>[Signature]</i> U.Lesiņš 2003.g. 29.12.

M 1 : 100