


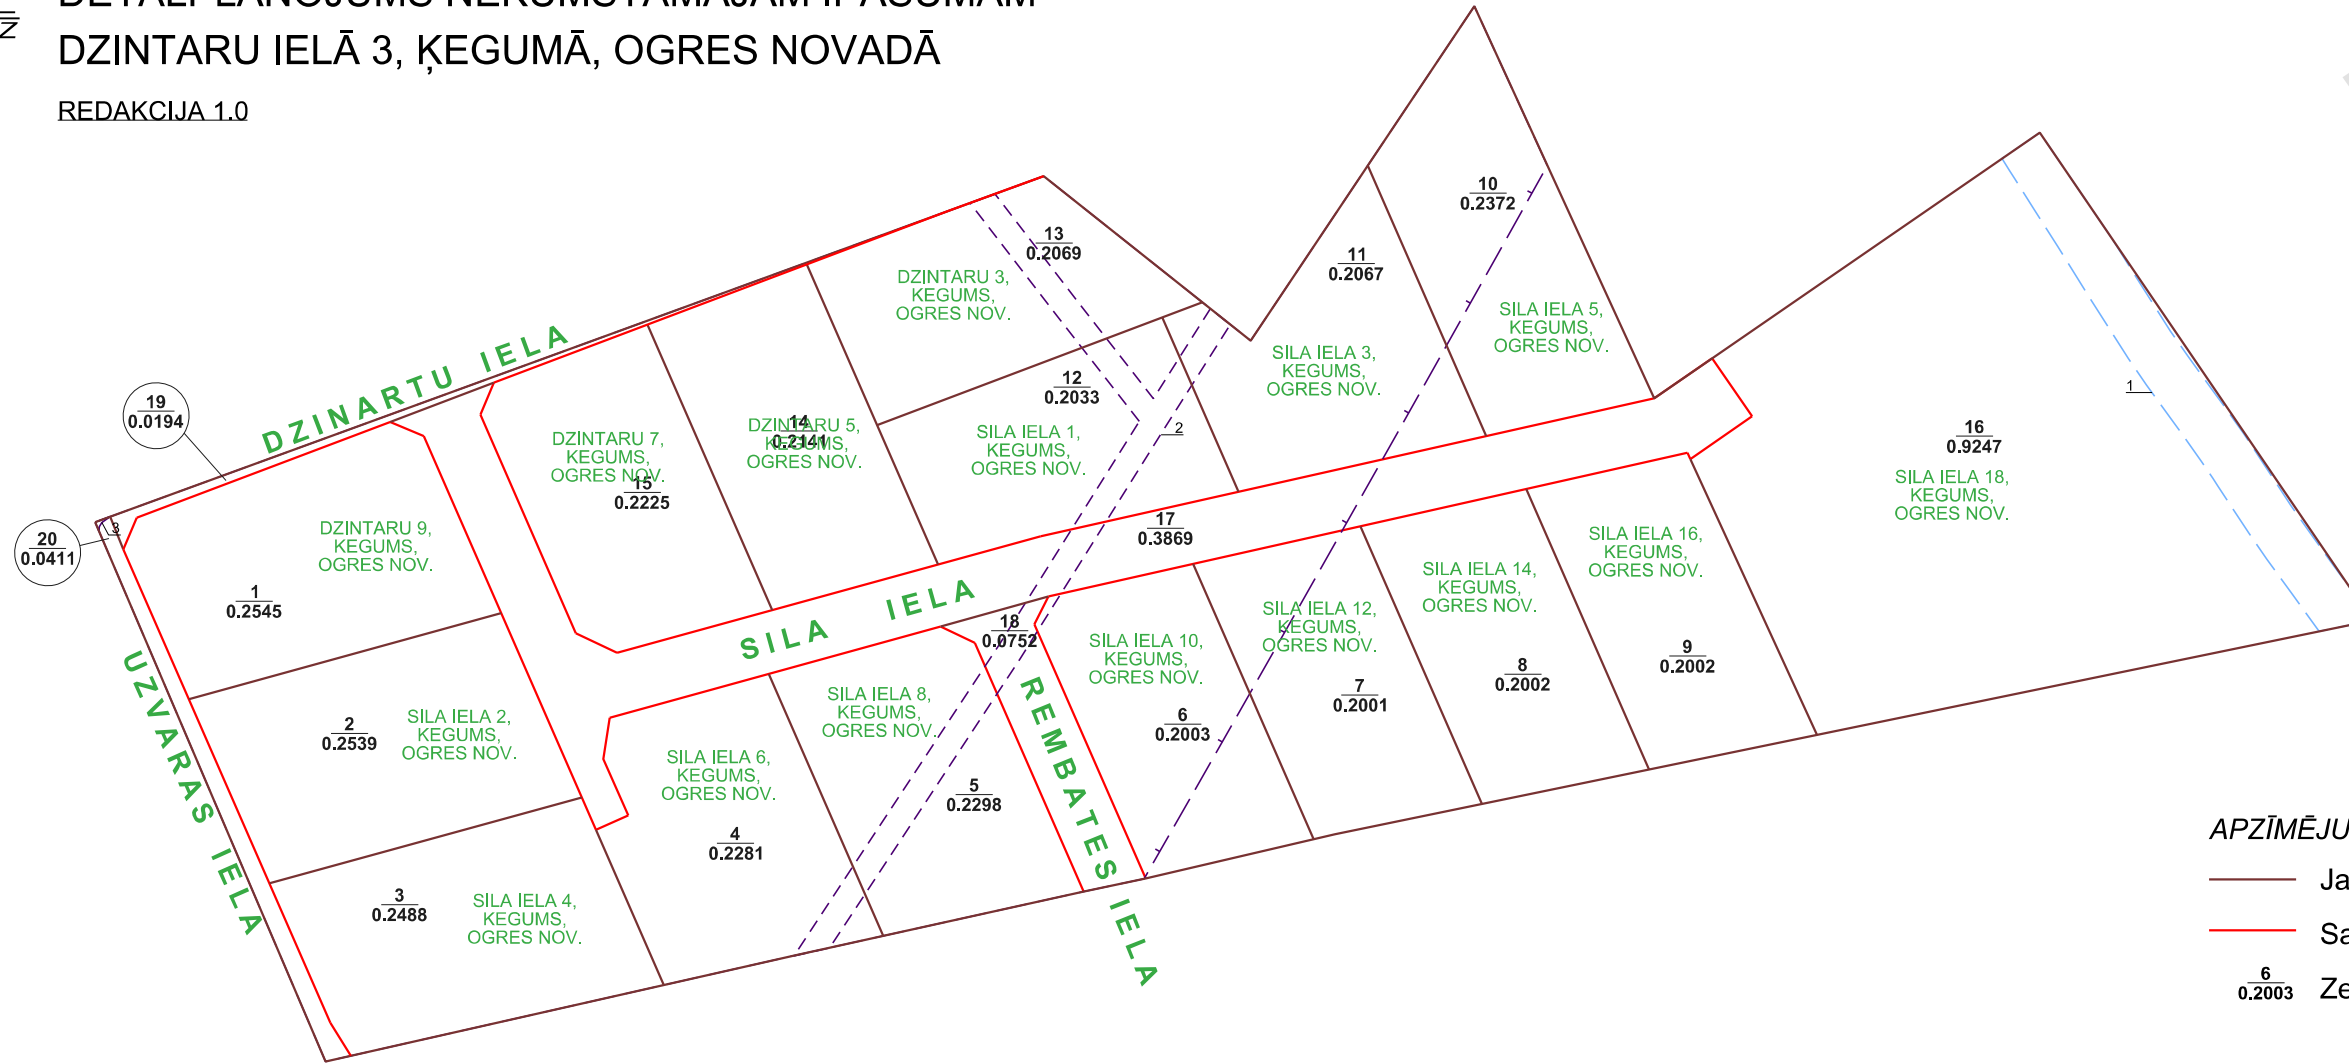

# DETĀLPLĀNOJUMS NEKUMSTAMAJAM ĪPAŠUMAM DZINTARU IELĀ 3, ĶEGUMĀ, OGRES NOVADĀ

REDAKCIJA 1.0



TERITORIJAS  
ATRAŠANĀS VIETA

### APZĪMĒJUMI

- Jaunveidojamo zemes vienību robeža
- Sarkanā līnija ar pagriezienu punktu
- $\frac{6}{0.2003}$  Zemes vienības numurs / platība (ha)

### APGRŪTINĀTO TERITORIJU PLATĪBAS (ha)

APZĪMĒJUMS	NOSAKUMS	KODS	ZEMES VIENĪBAS NUMURS																			
			1	2	3	4	5	6	7	8	9	10	11	12	13	14	15	16	17	18	19	20
1	Ūdensnotekas (ūdensteču regulēta posma un speciāli raktas gultnes), kā arī uz tās esošas hidrotehniskas būves un ierīces ekspluatācijas aizsargjoslas teritorija meža zemēs	7311040900															0.1140					
2	Ekspluatācijas aizsargjoslas teritorija ap elektrisko tīklu gaisvadu līniju pilsētās un ciemos ar nominālo spriegumu līdz 20 kilovoltiem	7312050601				0.0085	0.0238	0.0011						0.0064	0.0265	0.0181			0.0085	0.0085		
3	Ekspluatācijas aizsargjoslas teritorija gar elektrisko tīklu kabeļu līniju	7312050201																				0.0002
	Ekspluatācijas aizsargjoslas teritorija gar ielu vai ceļu – sarkanā līnija	7312030100																0.3869	0.0752	0.0194	0.0411	
	15km zona ap lidlauka kontrolpunktu, kur darbību veiksana, kas veicina punktu koncentrāciju saņemam Civilās aviācijas aģentūras atļauja	-	0.2545	0.2539	0.2488	0.2281	0.2281	0.1467	0.0419				0.1202	0.1865	0.2033	0.2069	0.2141	0.2225	0.2914	0.0752	0.0194	0.0411

**Piezīmes:**  
 1) Zemes vienībai Nr.17 piešķirams nosaukums "Sila iela", zemes vienībai Nr.18 piešķirams nosaukums "Rembates iela", zemes vienībai Nr.19 piešķirams nosaukums "Dzintaru iela", zemes vienībai Nr.20 piešķirams nosaukums "Uzvaras iela";  
 1) Veicot zemes kadastrālo uzmērīšanu projektējamo zemes vienību platības var tikt precizētas;  
 2) Mēroga koeficients 0.999600.

PROJEKTA NOSAUKUMS Detālplānojums nekustamajam īpašumam Dzintaru ielā 3, Ķegumā, Ogres novadā	KARTES NOSAUKUMS APGRŪTINĀJUMI UN ADRESĀCIJAS PRIEKŠLIKUMS	KARTE NR. 3
PASŪTĪTĀJS SIA "Ziemeļlatvijas meži"	IZSTR. VAD. NO PAŠV. PUSES B. Šteina	MĒROGS 1:1500
IZSTRADĀTĀJS PLĀNOŠANAS EKSPERTI	IZSTRADĀJA P. Grants	DATUMS 23.01. 2023.