

PAZIŅOJUMS par būvniecības ieceres nodošanu publiskai apspriešanai

Ogres novada Būvvalde paziņo, ka, pamatojoties uz Būvniecības likuma 14.pantu un LR MK 28.10.2014. noteikumu Nr.671 "Būvniecības ieceres publiskās apspriešanas kārtība" 6.punktu nodod publiskai apspriešanai būvniecības ierosinātāja SIA „TeleTower”, reģ. Nr.40103257495 ieceres mobilo sakaru bāzes stacijas iespējamās vietas būvniecībai zemes līpašumā, Kad.Nr. 7401 004 0944 , Stirnu ielā 8, Ogrē. Kontaktpersona: Baiba France-Čepule, tālrunis 28283855, e-pasts: baiba.france@telpro.lv

Būves ierosinātājs:



SIA „TeleTower”, reģ. Nr.40103257495, Uriekstes iela 2A-24, Rīga

Projektētājs:

SIA „TelPro”, reģ.Nr.40103569497, Gustava Zemgala gatve 71, Rīga, LV-1039, Baiba France-Čepule, tālrunis 28283855, e-pasts: baiba.france@telpro.lv

Būvniecības ieceres publiskās apspriešanas laiks:

Noteiktais laiks būvniecības ieceres publiskajai apspriešanai no 2023. gada 29.marta - 2023. gada 28.aprīlim. Rakstiskie priekšlikumi un ierosinājumi iesniedzami Ogres novada pašvaldības Klientu apkalpošanas centrā Brīvības ielā 33, Ogrē, Ogres nov., LV – 5001, līdz 28.04.2023 plkst. 17.00 vai elektroniski iesniegumi nosūtāmi uz elektroniskā pasta adresi ogredome@ogresnovads.lv līdz 28.04.2023 plkst. 23.59, norādot "Telekomunikāciju sakaru tornis OGR19". Iesniegumā fiziskām personām jānorāda vārds, uzvārds, dzīves vietas adrese un tālruņa numurs, juridiskām personām – nosaukums, reģistrācijas numurs, adrese un tālruņa numurs. Publiskās apspriešanas sanāksme notiks 18.aprīlī, plkst. 16:00 Ogres novada pašvaldības ēkā, Brīvības ielā 33, Ogrē, Ogres nov.

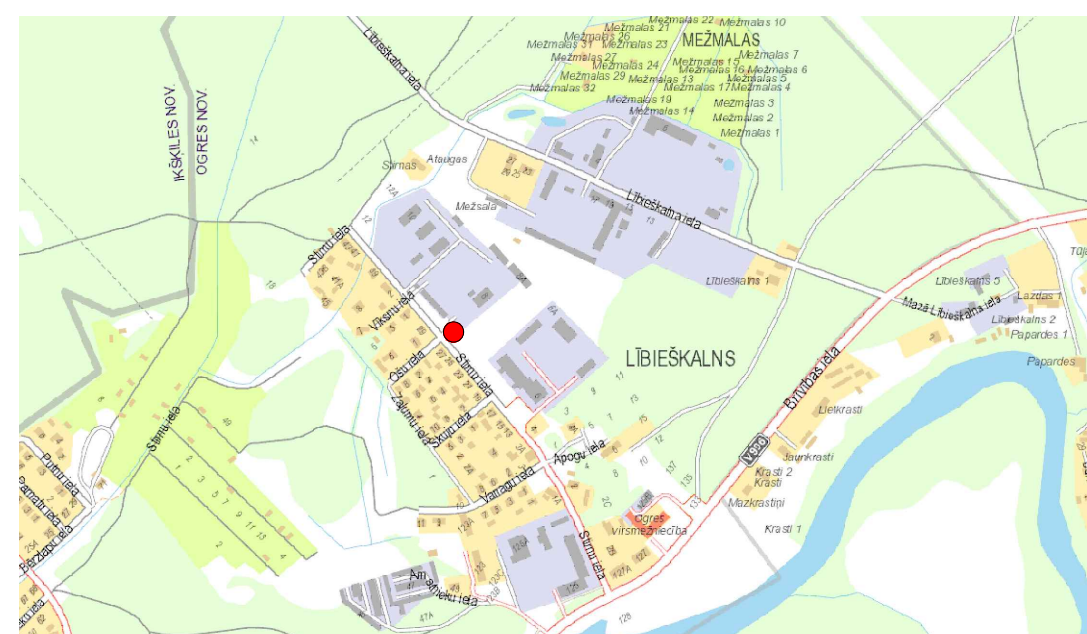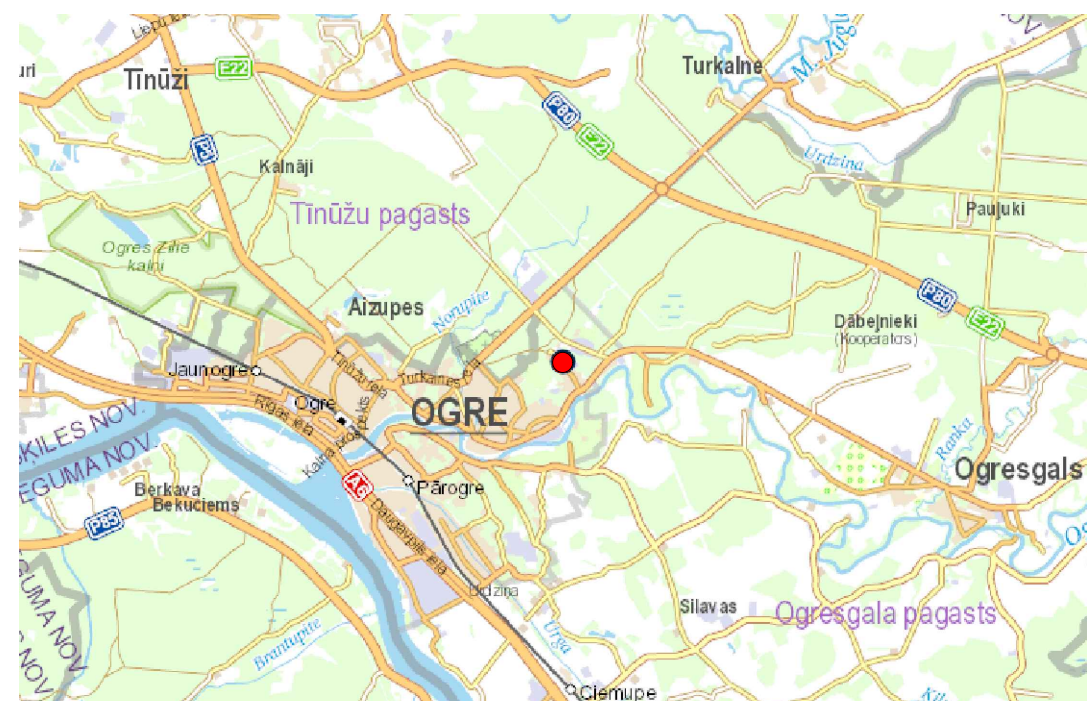


Pieņemtie apzīmējumi:
● projektējamā torņa atrašanās vieta (objekta koordinātas 24°39'5.97"E; 56°49'21.65"N)


FOTOFIKSĀCIJA



FASĀDE

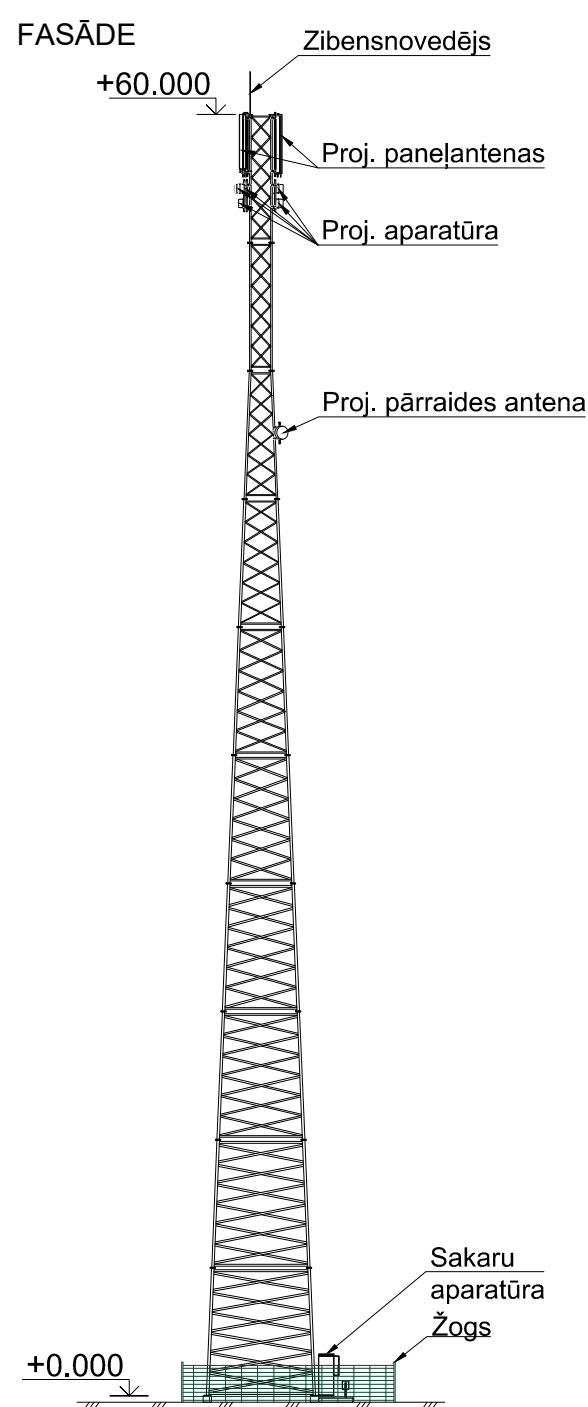

PLĀNS

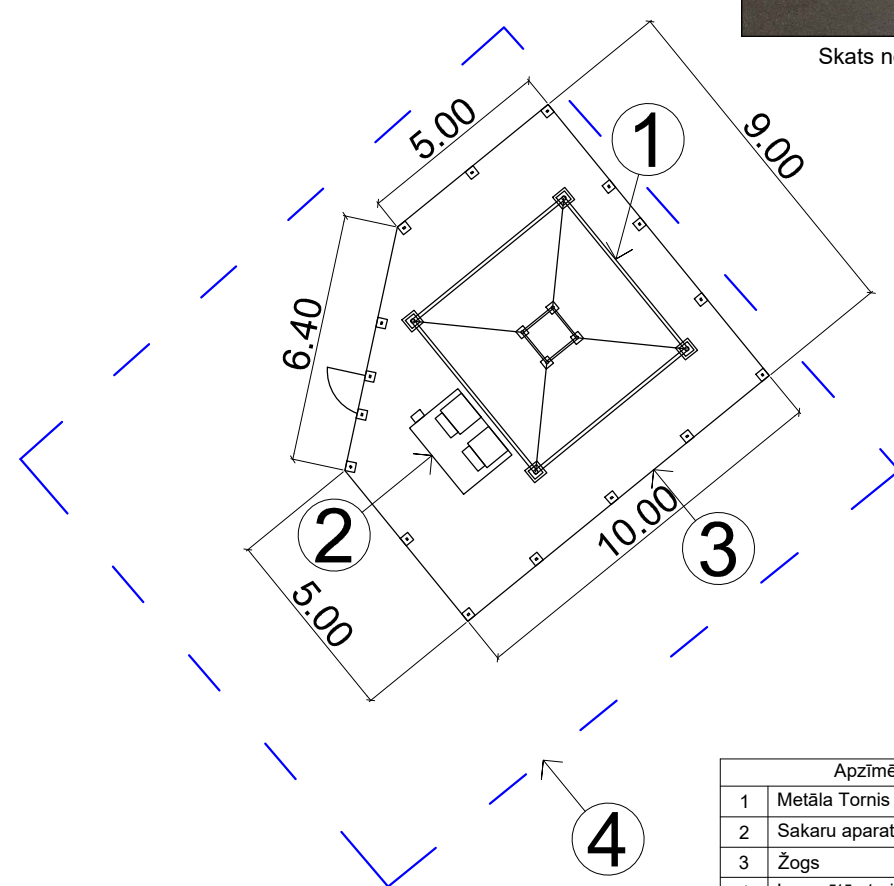

SKAIDROJOŠS APRAKSTS

Stirnu ielā 8, Ogrē Kad.Nr.7401 004 0944 paredzēta SIA "TeleTower" telekomunikāciju sakaru torņa būvniecība. Atbilstoši Ogres novada teritorijas plānojumam, būvniecība paredzēta Ražošanas objektu apbūves teritorijā, kur atļautā izmantošana ir inženierkomunikāciju objektu būvniecība.

ARHITEKTŪRAS UN BŪVKONSTRUKCIJU RISINĀJUMI

Tornis paredzēts 60m augsts. Tas paredzēts paneļantenu, pārraides antenu un iekārtu uzstādīšanai, kas nepieciešams mobilo sakaru nodrošināšanai Ogres un tuvākās apkārtnes iedzīvotājiem.

Torņa pakājē uz betona platformas paredzēts izvietot sakaru aparātūras āra skapjus. Ap torni un aparāturu tiek nožogoto 9x10m liela teritorija. Žogs ir cinkotu stieplu pinums. Iežogotā laukuma iesegums - šķembas.

APKĀRTĒJĀS VIDES AIZSARDZĪBA

Izstrādājot būvprojektu, tiks ievērotas esošo būvnormatīvu un sanitāro normu prasības. Bāzes stacijā izmantotās antenas un iekārtas atbilst Eiropas Savienības normatīvajiem aktiem. Bāzes stacijas elektromagnētiskais lauks cilvēkiem pieejamās vietās nepārsniegs robežvērtības, kuras nosaka Eiropas Savienības rekomendācija "Padomes 1999.gada 12.jūlija rekomendācija elektromagnētisko lauku (0Hz līdz 300GHz) iedarbības uz vispārējo sabiedrību ierobežošanai" (1999/519/EK).

Būvniecības darbu laikā nodrošināt apkārtējās vides aizsardzību no piesārņošanas ar būvmateriālu atkritumiem. Būvniecības laikā radušos sadzīves un bīstamos atkritumus savākt īpaši tam paredzētās vietās un apsaimniekošanu veikt atbilstoši „ Atkritumu apsaimniekošanas likumam”, atkritumus nodot atkritumu apsaimniekotājiem.

Mobilo sakaru bāzes staciju pieņem ekspluatācijā tikai pēc elektromagnētiskā lauka līmeņu praktisko mērījumu veikšanas ar mērparātiem, kas sertificēti mērījumu vienotības jomu regulējošajos normatīvajos aktos noteiktajā kārtībā, un mērījumu rezultātu atbilstības izvērtēšanas Veselības inspekcijā.

VIZUALIZĀCIJAS



Skats no Stirnu ielas Ziemeļu daļas



Skats no Ošu ielas



Skats no Stirnu ielas Dienvidu daļas