

# BŪVNICĪBAS IECERE

## "Sporta būves jaunbūve" Dārza ielā 33, Ogrē, Ogres novadā.



Saskaņā ar Ogres novada pašvaldības centrālās administrācijas Ogres novada būvvalde (turpmāk - Būvvalde) 23.05.2023. lēmumu "Par publiskās apspriešanas nepieciešamību sporta būves būvniecībai nekustamajā īpašumā Dārza ielā 33, Ogrē, Ogres nov." publiskajai apspriešanai nodota informācija par ieceri "Sporta būves jaunbūve Dārza iela 33, Ogrē, Ogres nov."

Būvniecības iecere: **"Sporta būves jaunbūve", Dārza iela 33, Ogrē, Ogres novads.**

Objekta adrese: **Dārza iela 33, Ogrē, Ogres nov.**

Būvniecības ieceres veids: **Būvprojekts**

Būvniecības veids: **Jaunbūve**

Publiskā apspriešana norisināsies no 2023. gada 6. jūnija līdz 2023. gada 4. jūlijam.

Ar būvniecības ieceres dokumentāciju elektroniski var iepazīties sazinoties ar ieceres izstrādātāju Lai saņemtu konsultāciju par ieceres risinājumiem (attālināti vai klātienē), lūdzam sazināties ar ieceres izstrādātāja pārstāvi Andreju Stari, e-pasta adrese: [andrejsstaris@gmail.com](mailto:andrejsstaris@gmail.com).

Plānojuma materiālu pieejamība papīra formātā tiks nodrošināta tikai pēc iepriekšējās pieteikšanās Ogres novada pašvaldības ēkā, Brīvības ielā 33, Ogrē, Ogres nov., piesakoties pa tālr. Nr. 65046174.

Būvniecības ieceres prezentācijas pasākums norisināsies **Brīvības iela 33, Ogrē Lielajā zālē 2023. gada 20. jūnijā no 17.00 līdz 18.00**.

Rakstiskie priekšlikumi un ierosinājumi publiskās apspriešanas laikā no 06.06.2023. līdz **līdz 2023. gada 4. jūlijam plkst. 23:59**, sūtāmi pa pastu vai iesniedzami: Ogres novada pašvaldības Klientu apkalpošanas centrā, darba laikā, Brīvības ielā 33, Ogrē, Ogres nov., LV - 5001. Elektroniski parakstīti iesniegumi un aptaujas nosūtāmi uz elektronisko pastu [ogredome@ogresnovads](mailto:ogredome@ogresnovads.lv), norādot "Sporta būve Dārza ielā 33, Ogrē" līdz 2023. gada 4. jūlijam plkst. 23:59.

Būvniecības ierosinātājs: **Armands Dumpis**

Būvprojekta izstrādātājs: **SIA "ADS geometrical"**, reģ. Nr. 40003843263, juridiskā adrese: Volgundes iela 19-39, Rīga, LV-1046, epasts: [andrejsstaris@gmail.com](mailto:andrejsstaris@gmail.com), tālrunis: +371 29180474

Pēc teritorijas izmantošanas un apbūves noteikumiem atļautais lietošanas veids:

**Blīva savrupmāju apbūves teritorija (DzS1)**

Plānotais lietošanas veids: **Sporta būve (klasifikācijas kods: 1265)**

Grafiskie risinājumi paredz ievērojot Ogres novada teritorijas plānojuma 2012.-2024.gadam noteikto funkcionālo zonas atļauto palīgizmantošana "Vietējās nozīmes sporta būve".


Iecerētā būvniecības ietekmē nerodas smakas, trokšņi, vibrācijas vai cita veida piesārņojumi uz vidi, infratrūktūru un iedzīvotāju veselību.



### Ģenerāplāns M 1:500

#### Pieņemtie apzīmējumi

- ① Ēkas eksplikācijas numurs
- Projektējamā ēka
- leeja ēkā
- Saglabājamie koki
- Nocērtami koki
- Bruģakmens segums
- Bruģakmens segums - braucamā
- Eco bruģakmens segums vai stiprināts zāliens
- Zālājs
- Esošs ūdens apjoms grāvī

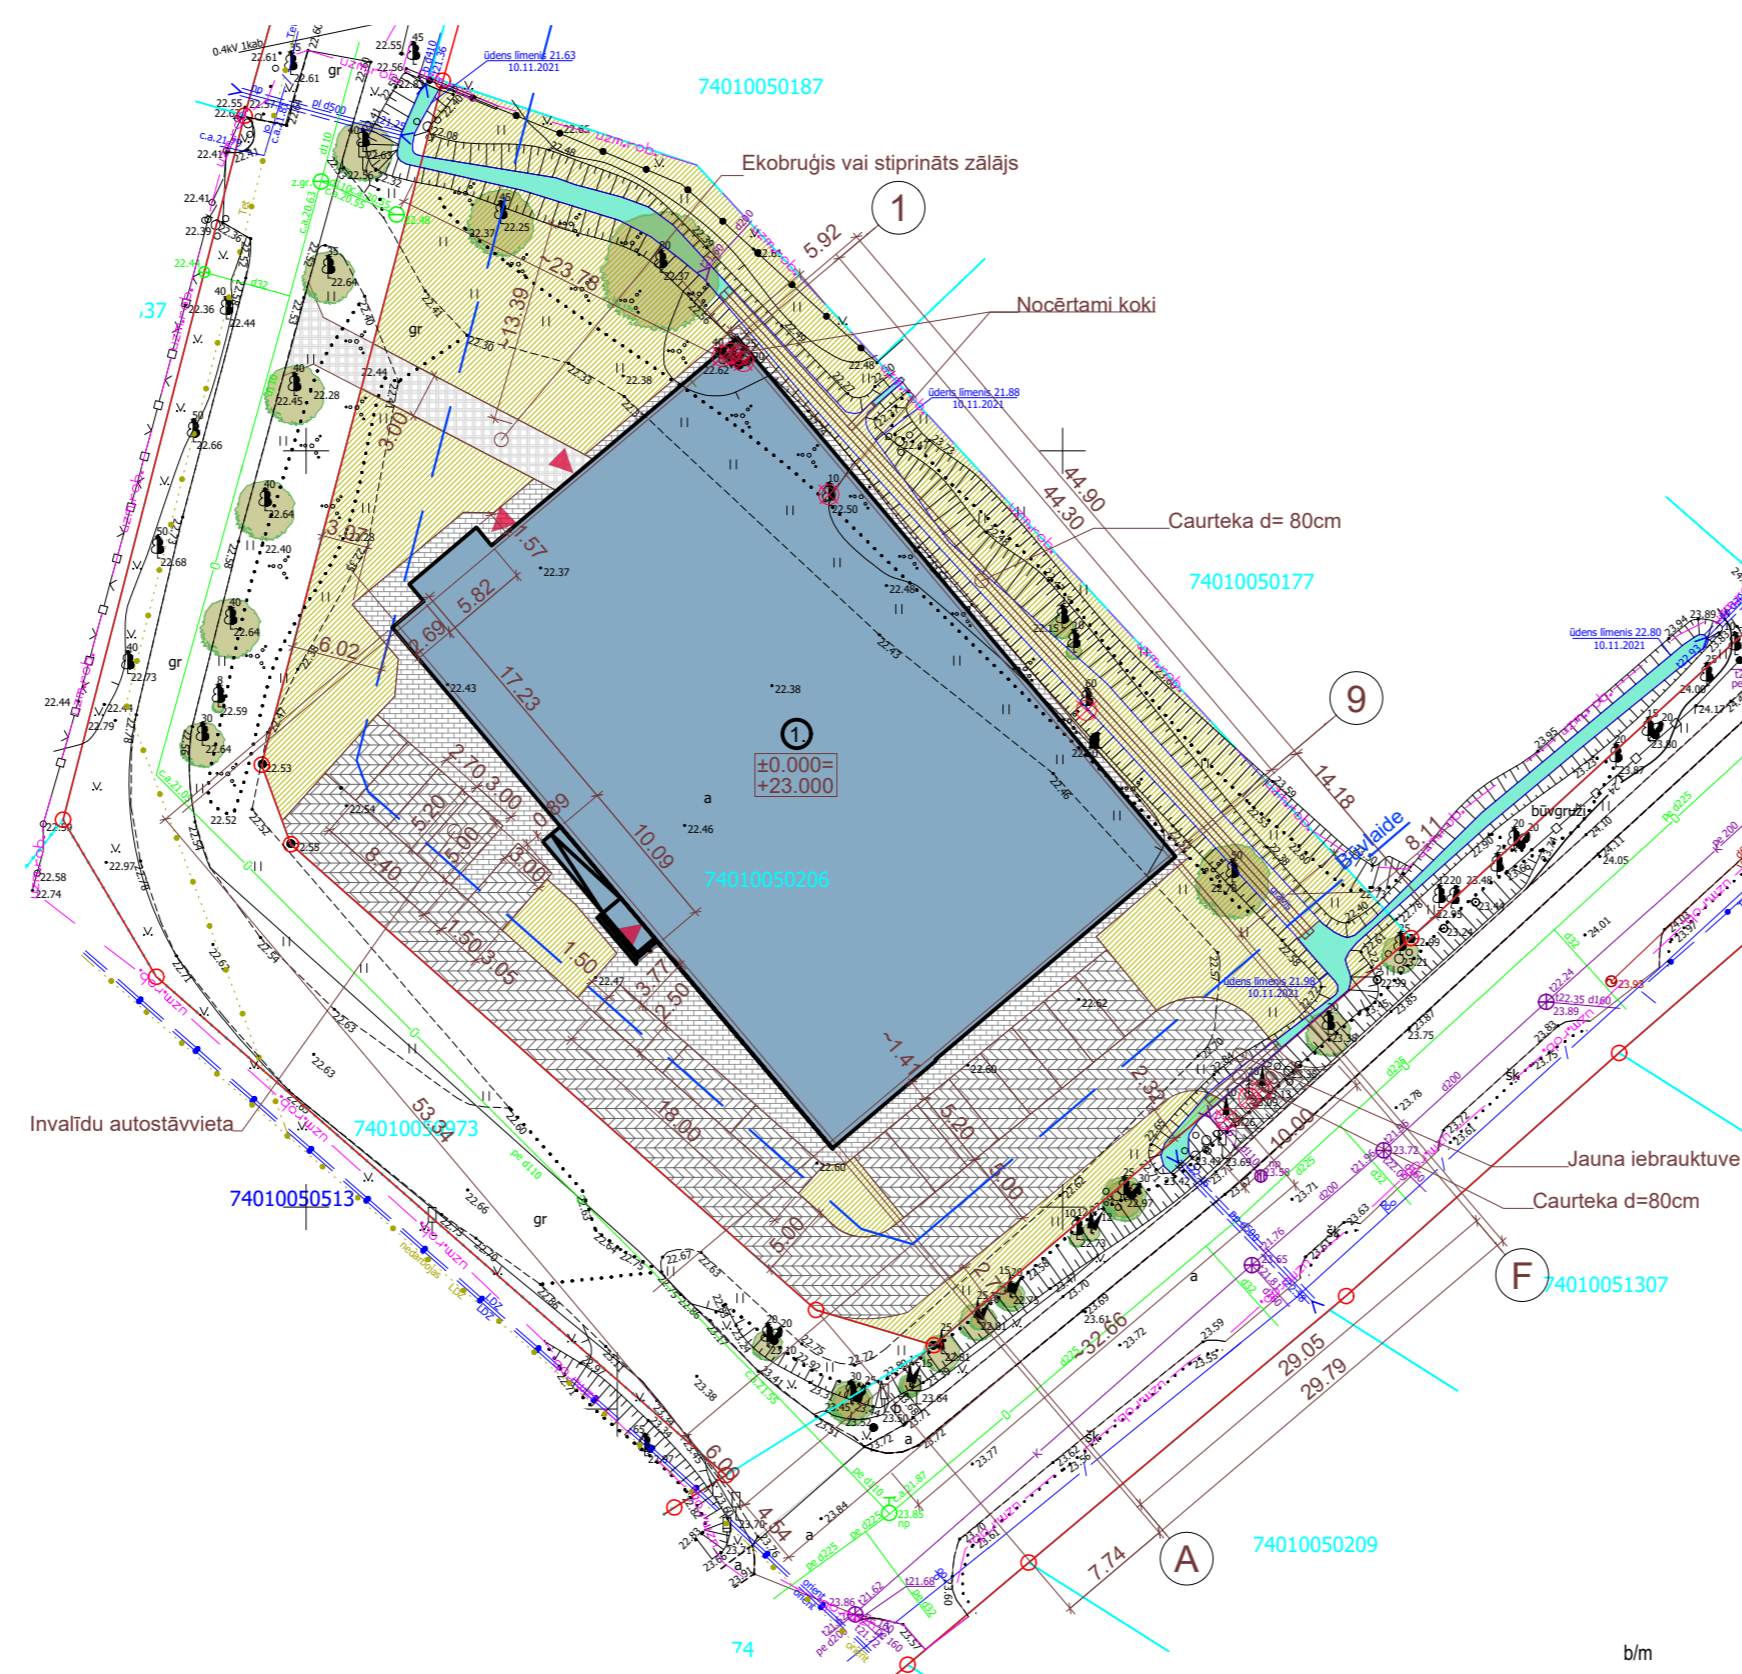

### Objekta novietojuma shēma

