




LOKĀLPLĀNOJUMS NEKUSTAMAJAM ĪPAŠUMAM "SILALĪDUMNIEKI", TĪNŪŽU PAGASTĀ

REDAKCIJA 1.0

2.pielikums

Ogres novada pašvaldības domes 2023.gada 28.septembra lēmumam (protokols Nr.16;9)

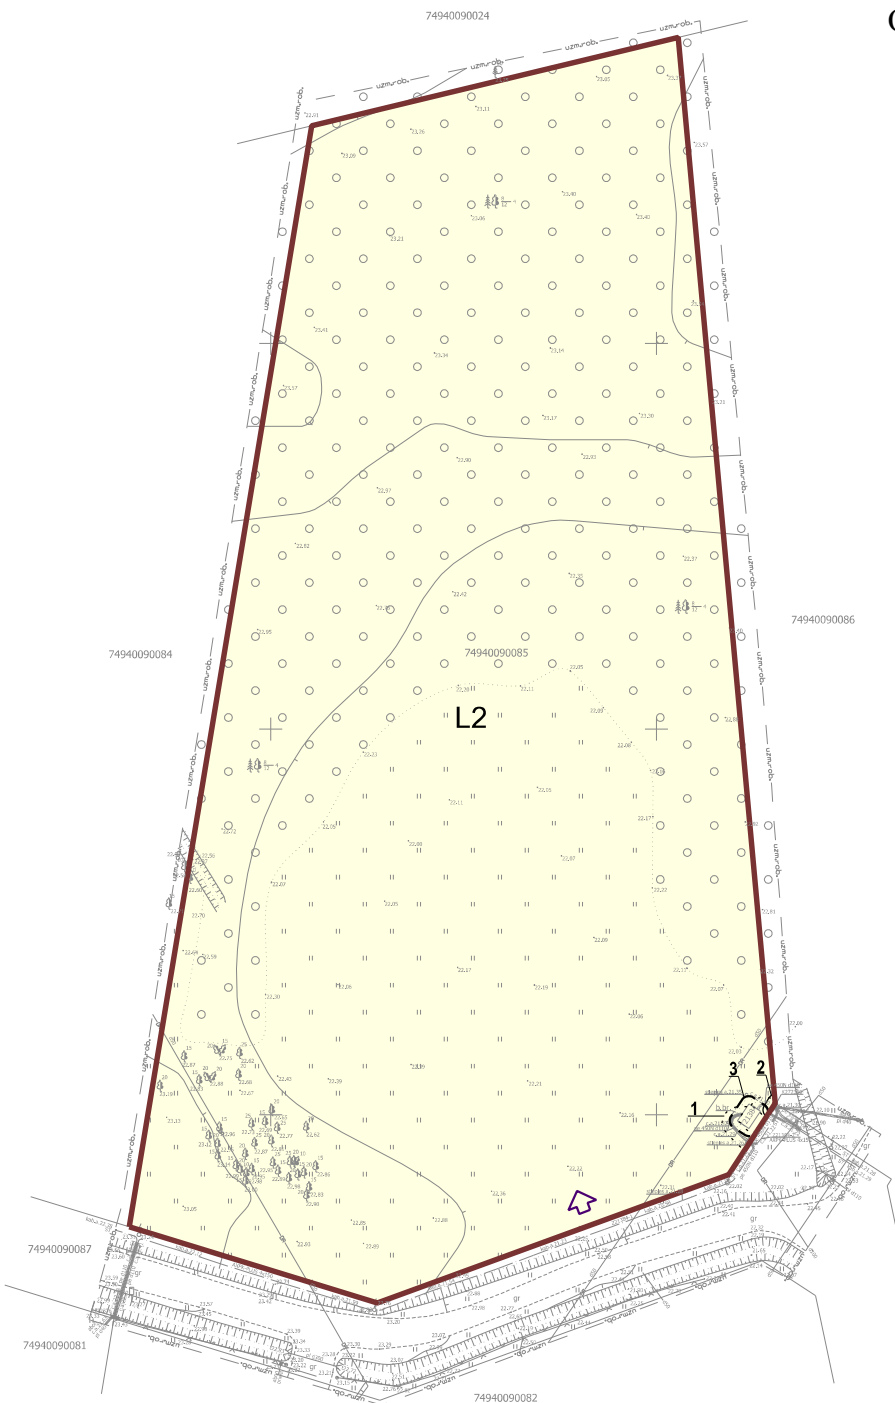

LOKĀLPLĀNOJUMA TERITORIJAS
ATRAŠANĀS VIETA

APZĪMĒJUMI

- Lokālplānojuma teritorijas robeža
- Lauksaimniecības teritorija (L2)
- Iebrauktuves vieta īpašumā
- Eksploatācijas aizsargjoslas teritorija gar elektrisko tīklu kabeļu līniju (7312050201)
- Eksploatācijas aizsargjoslas teritorija ap elektrisko tīklu transformatoru apakšstaciju (7312050500)
- Eksploatācijas aizsargjoslas teritorija ap elektrisko tīklu sadales iekārtu (7312050300)

Piezīmes: 1) Iebrauktuves vieta var tikt precizēta būvprojektā;
2) Topogrāfiskais plāns sagatavots uz SIA "Kibilda zemes ierīcības birojs" (reģ. Nr.LV40003970099) 15.03.2023. veiktā uzņēmējuma plāna M 1:500 Latvijas normālā augstuma sistēmā (LAS-2000,5), LKS-92 TM koordinātu sistēmā.

PROJEKTA NOSAUKUMS		KARTES NOSAUKUMS		KARTE NR.
Lokālplānojums nekustamam īpašumam "Sīlaldumnīki", Tīnūžu pagastā		FUNKCIONĀLAIS ZONĒJUMS		1
PASŪTĪTĀJS	Fiziska persona	IZSTR. VAD. NO PAŠV. PUSES	K. Tirzītis	MĒROGS 1: 1000
		IZSTRĀDĀJA	P. Grants	
IZSTRĀDĀTĀJS	 + 371 29209638 birojs@planosana.lv www.planosana.lv			DATUMS 12.05. 2023.



+ 371 29209638
birojs@planosana.lv
www.planosana.lv