


# BŪVES 1. STĀVA PIĀNS

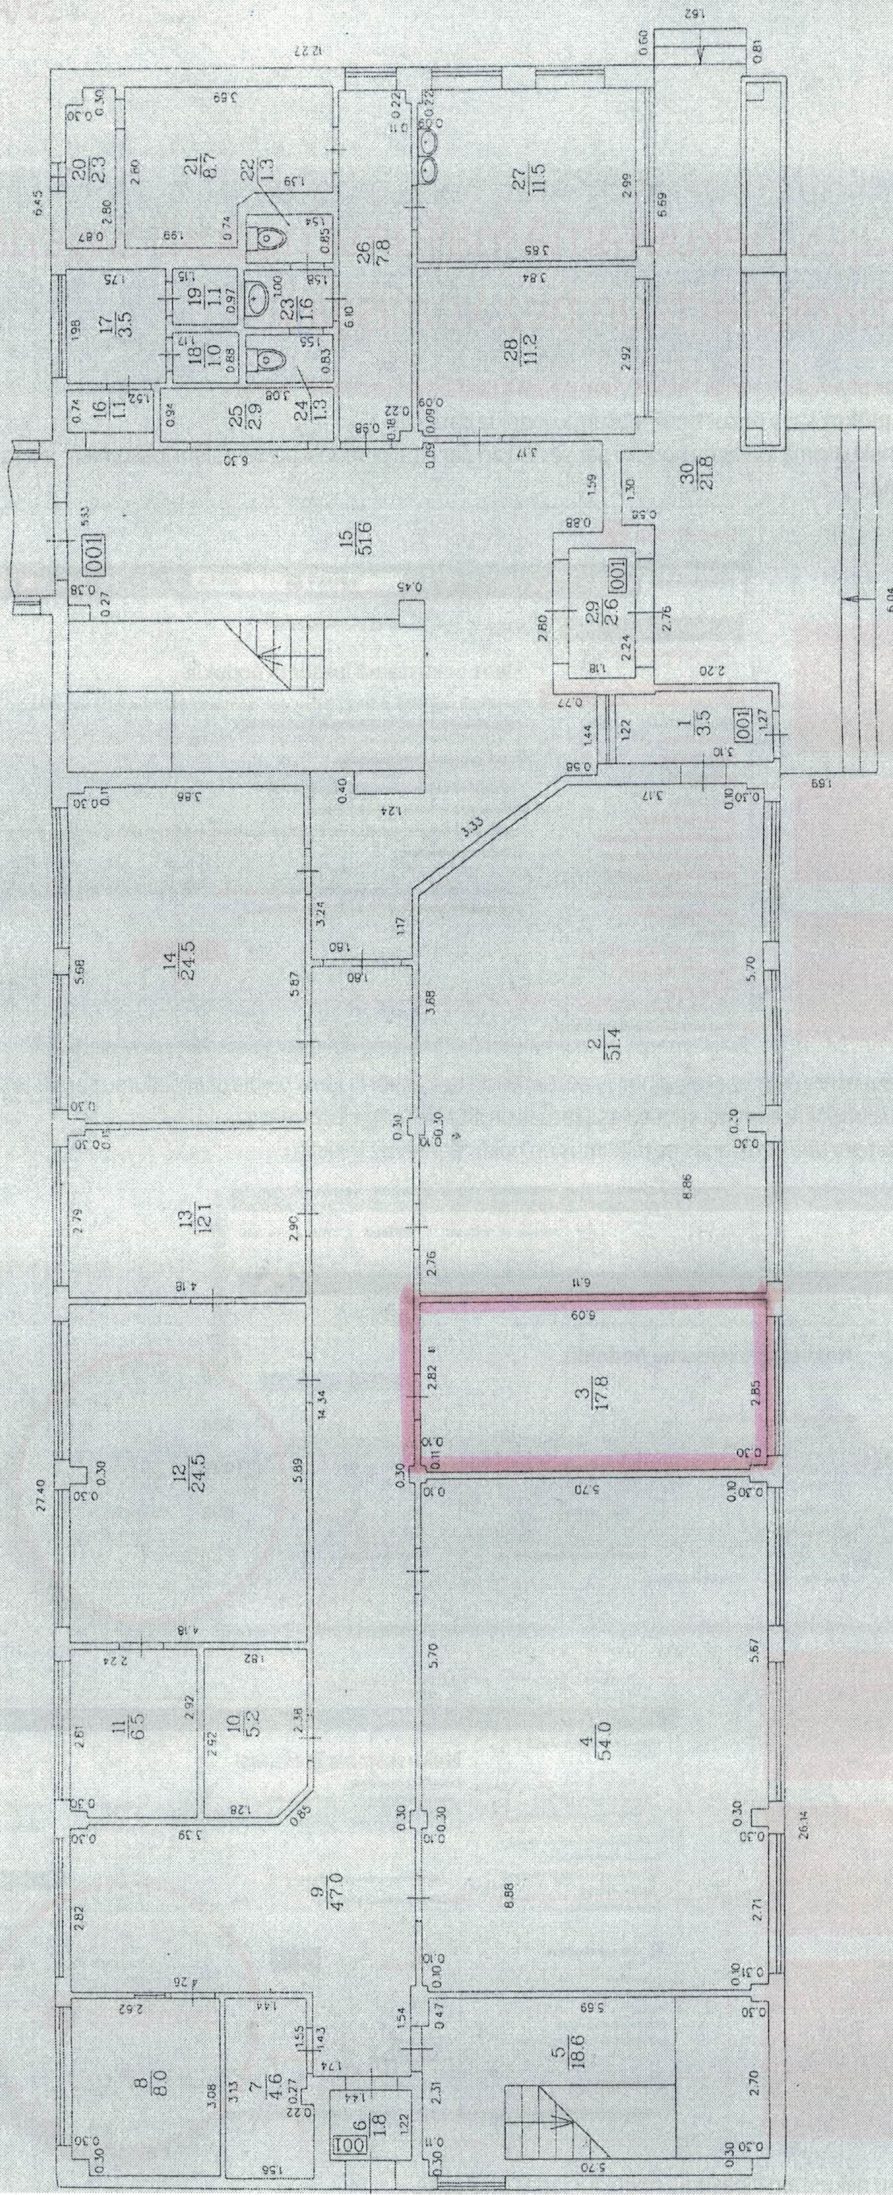

BŪVES KADASTRA APZĪMĒJUMS 7460 001 0227 001

ADRESE:

Ogres raj. Lauberes pagasts OZOLMUIŽA

h= 3.00

Izpidiņš: *[Signature]* U.Lesniņš

M 1 : 100

2004.g. 08.01