


Ceļu satiksmes tehnisko līdzekļu izvietojuma shēma būvdarba laikā

Darba izpildes vieta: *Ceļa pārvada autoceļa A6 Rīga-Daugavpils (km 29.37)*
Darba izpildes laiks: *no 17.06.2024g. līdz 15.07.2024g.*
Izpildāmā darba raksturojums: *Ceļa pārvada atjaunošana*
Darbu izpildītājs, juridiskā adrese: *SIA "Katleri", Katleru iela 19, Āni, Ādažu nov., LV-2164*
Atbildīgā persona, tālrunis: *Arnis Grīntāls t.29254050*

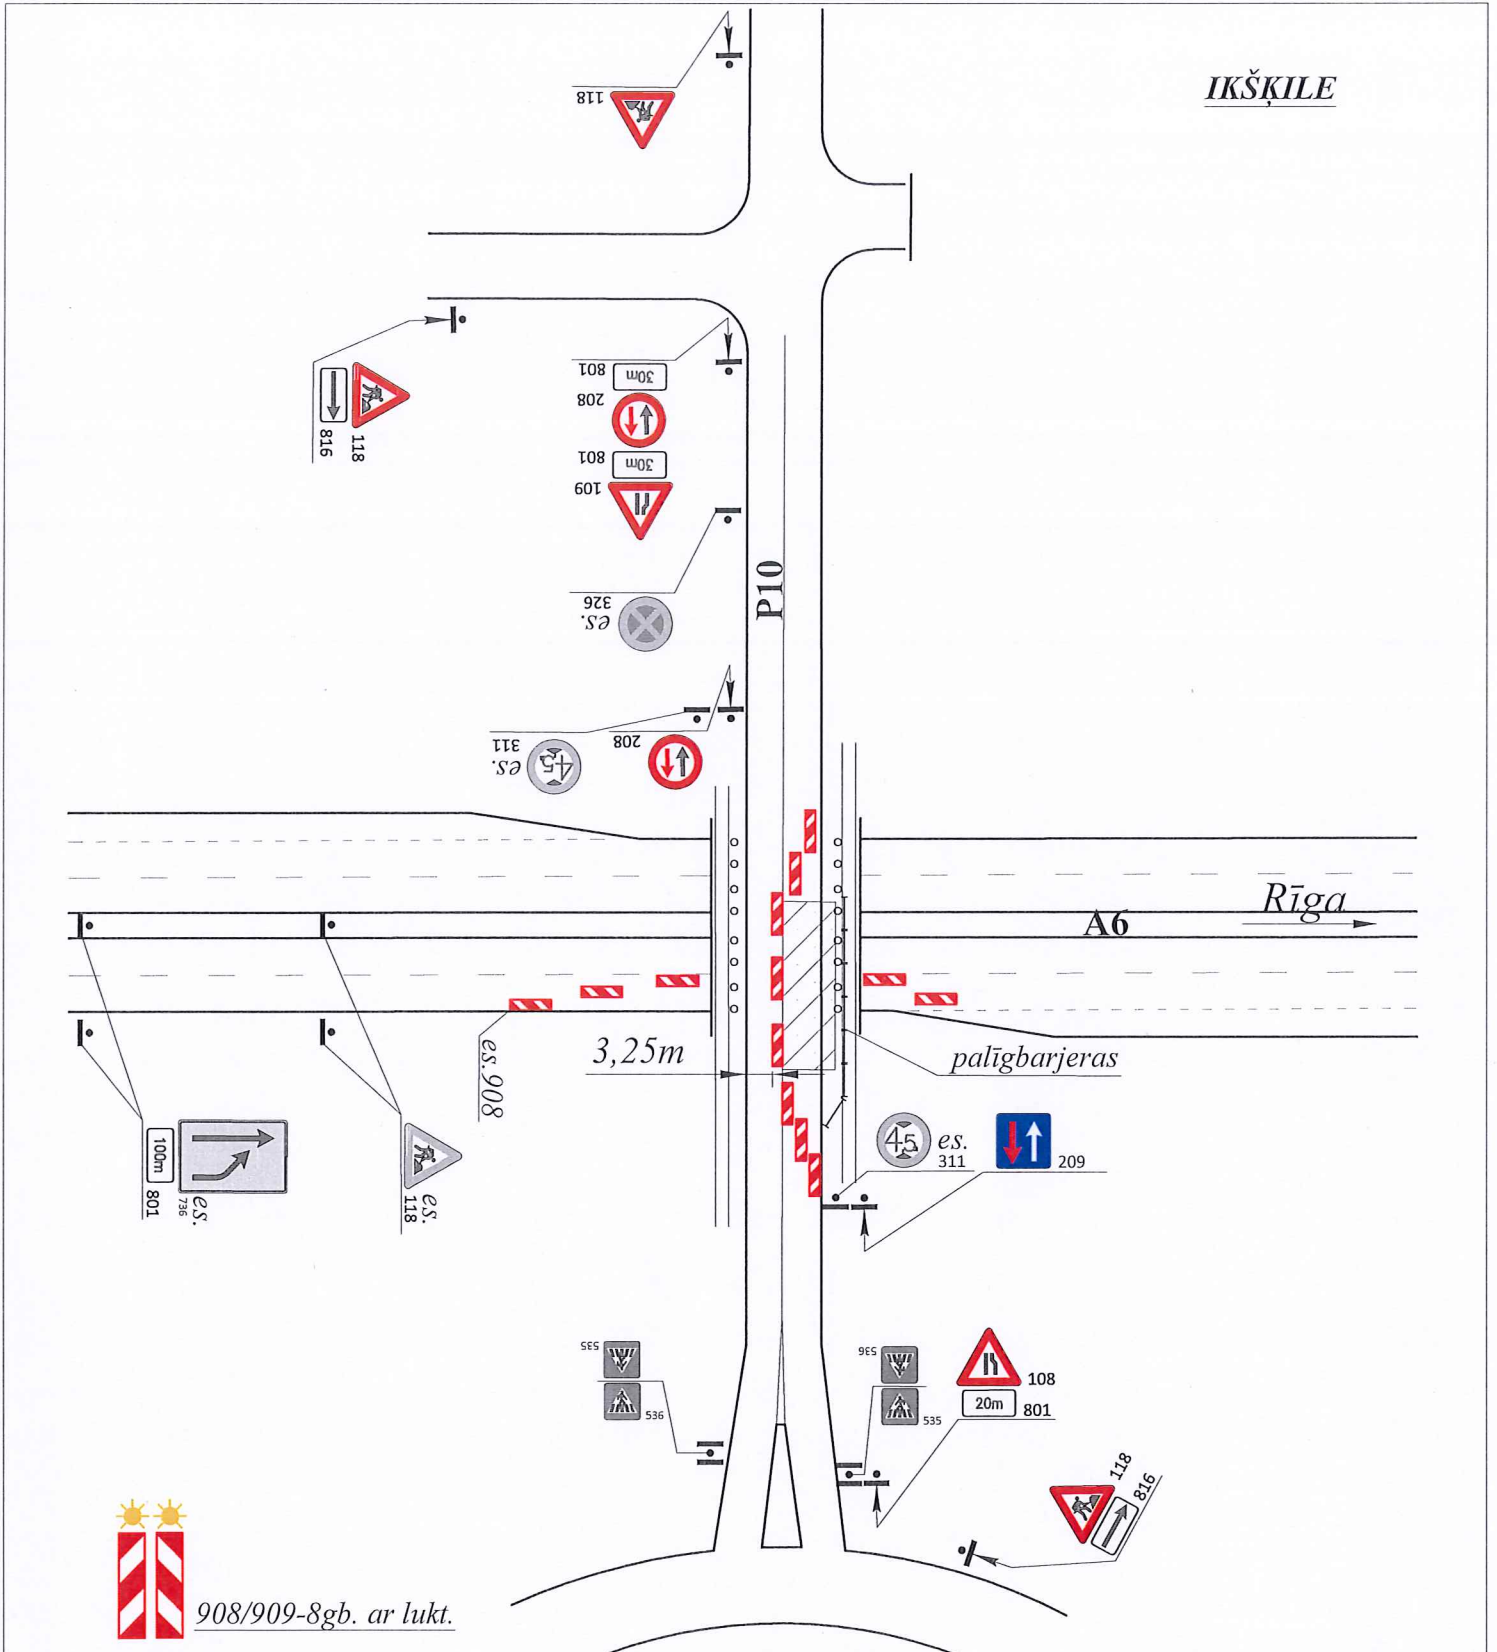

IKŠKĪLE

VSIA "Latvijas Valsts ceļi":

Projekta izstrādāja:

Darba veikšanas vietai jābūt aprīkoti saskaņā ar MK noteikumiem Nr.421

Ārpus darba laika pagaidu aprīkojums netiek demontēts

SIA CBF "L-KO"
darbu vadītājs
Jurij Avramenko
Austuves 27, Rīga, LV-1057
t. 29130201
e-pasts: jurij@l-ko.lv