


Ogres novada pašvaldības domes
18.01.2018. lēmumam (sēdes protokols Nr. 1, 1.§)

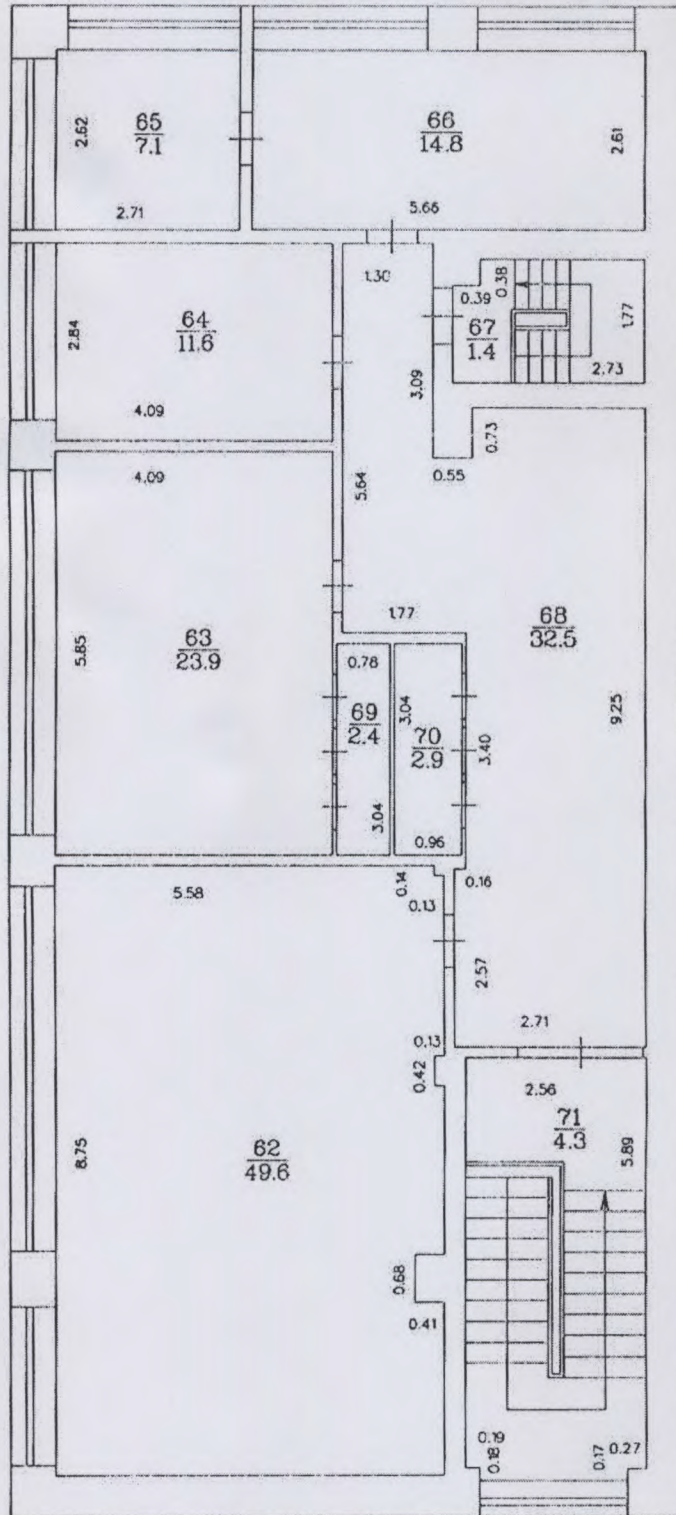

STĀVA PLĀNS

KADASTRA APZĪMĒJUMS	STĀVS	MĒROGS	LPP.
7488 003 0671 001	3	1:100	7

