


Pielikums

Ogres novada pašvaldības domes

18.01.2018. lēmumam (sēdes protokols Nr. , §)

Zemes vienības "Mazdārziņi"  
kadastra apzīmējums 7468 001 0199  
Nomas zemesgabala skice (platība-0,05 ha)

NOMAS ZEMES IZVIETOJUMA SHĒMA

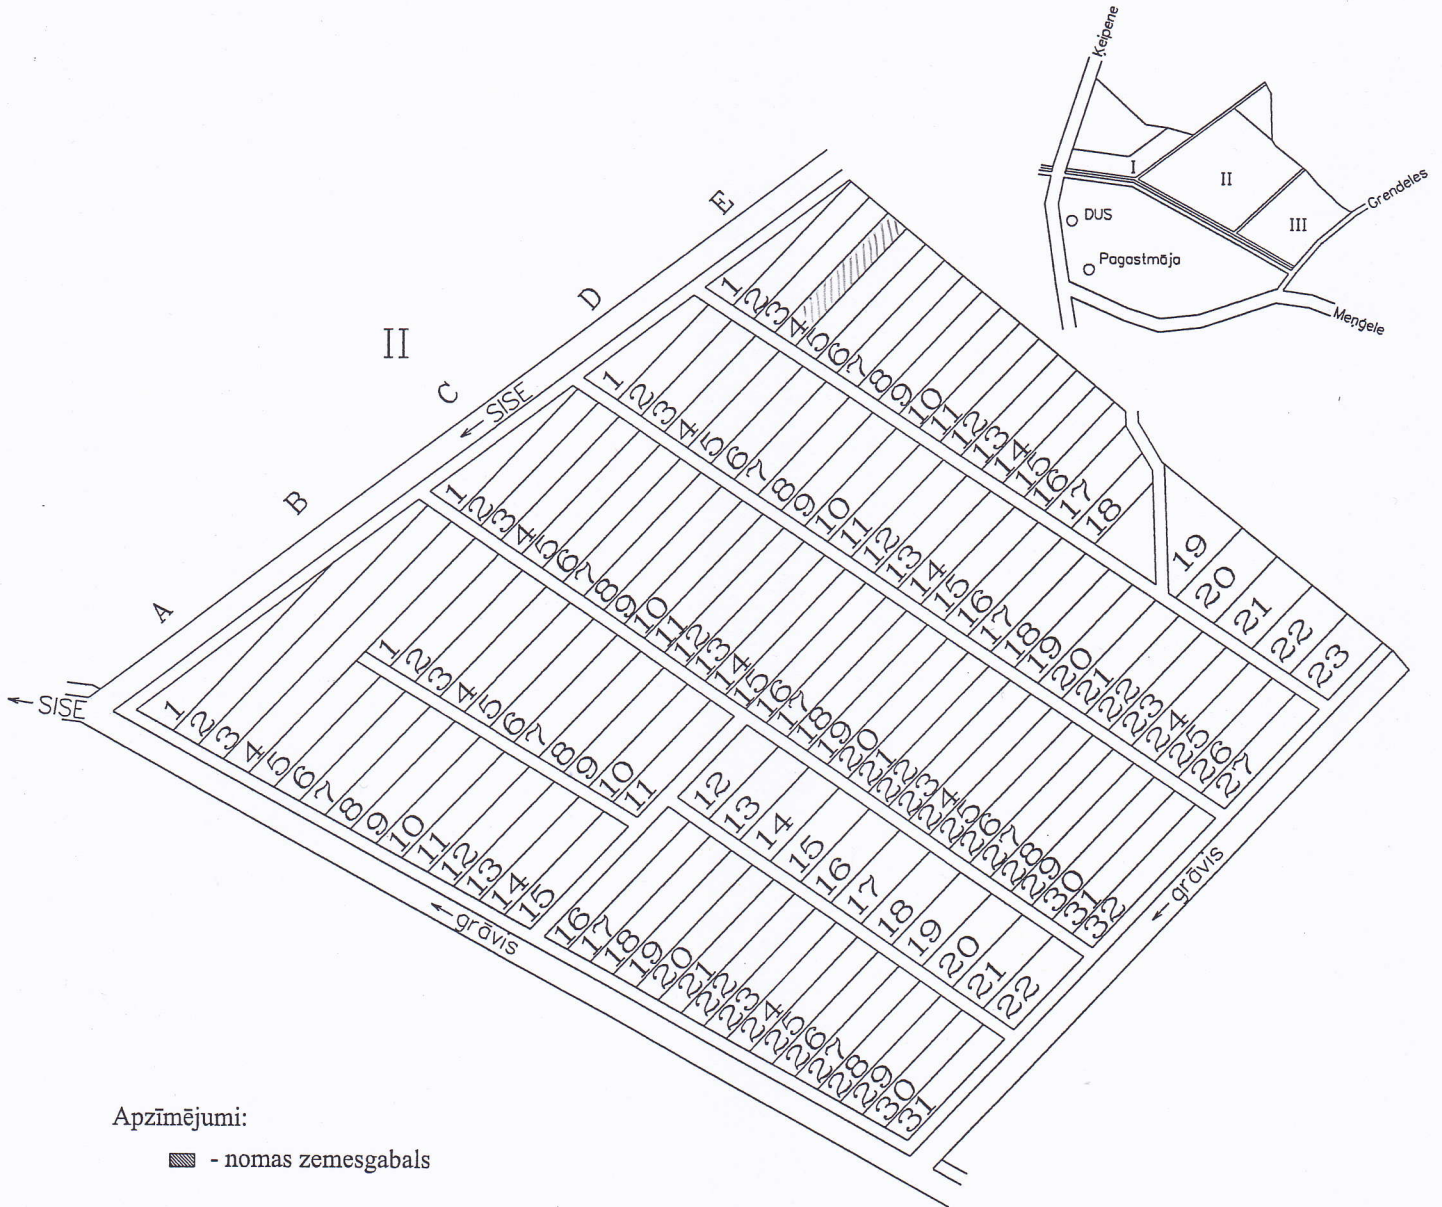

Apzīmējumi:

▨ - nomas zemesgabals

Sastādīja:

Madlienas pagasta pārvaldes vadītājs:

/O. Atslēdžiņš/