


4 LOKĀLPLĀNOJUMS ZEMES VIENĪBAI "RELZIĶI 2", TĪNUŽU PAGASTĀ, OGRES NOVADĀ

REDAKCIJA 1.0

3. pielikums
Ogres novada pašvaldības domes
30.01.2025. sēdes lēmumam
(protokols Nr.1; 29)



LOKĀLPLĀNOJUMA TERITORIJAS
ATRAŠANĀS VIETA

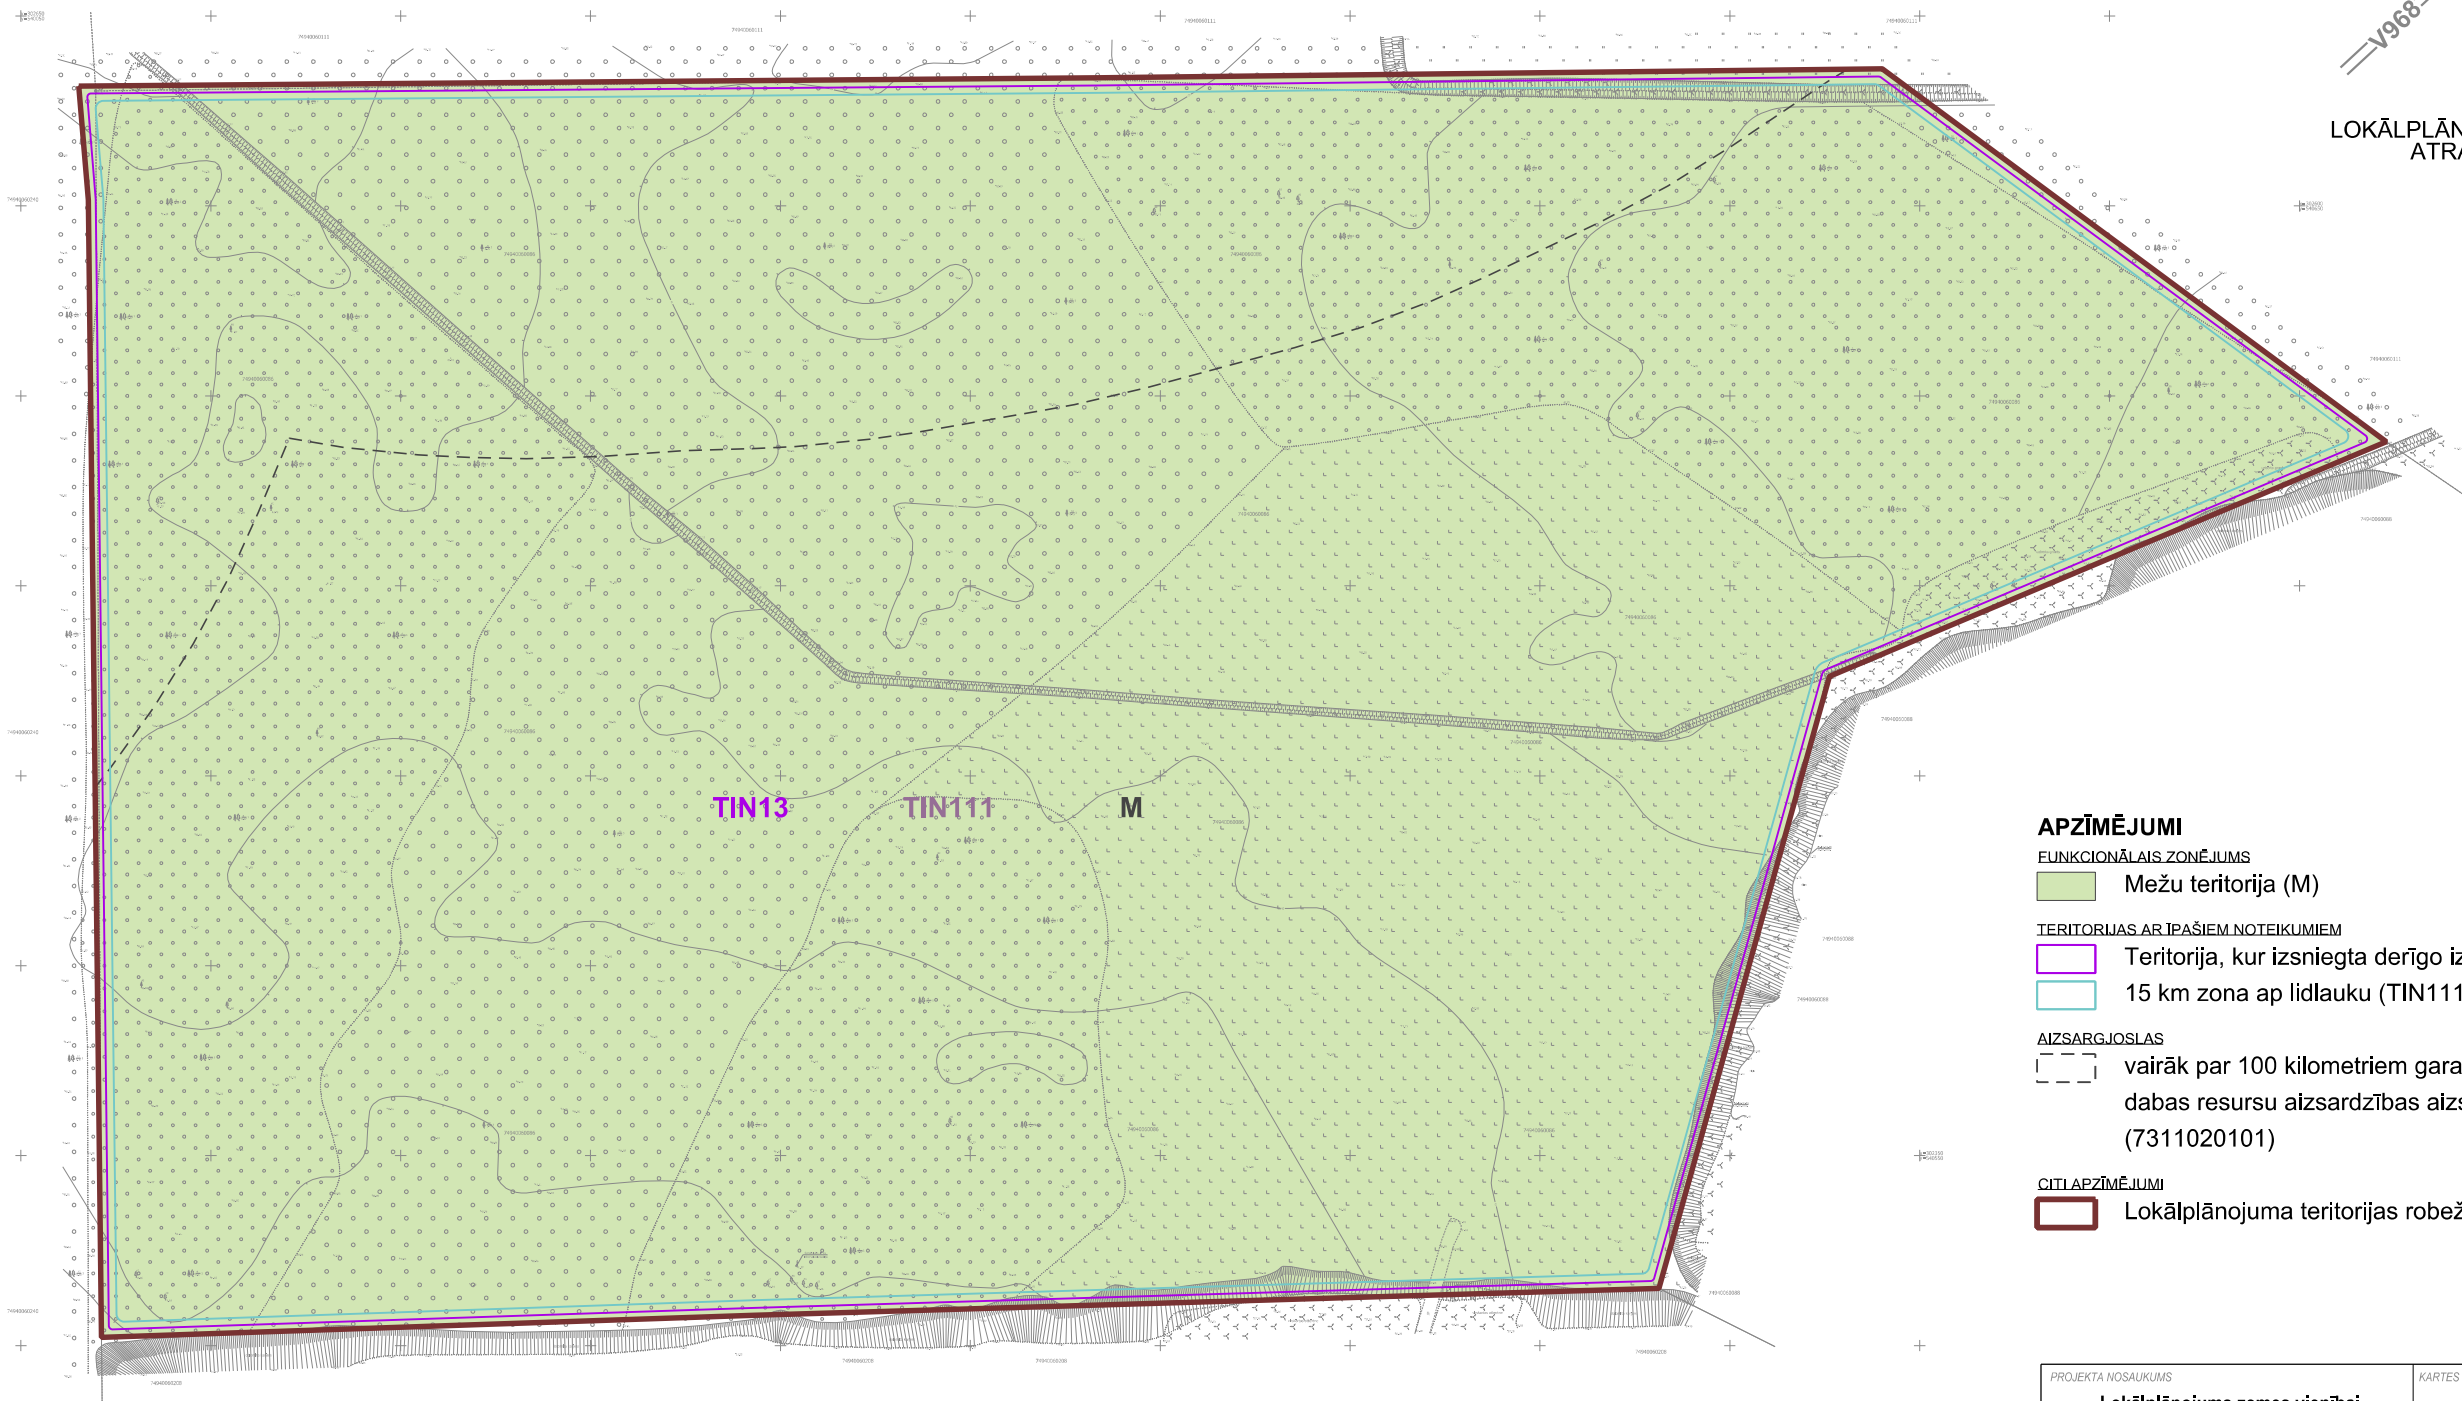

APZĪMĒJUMI

FUNKCIONĀLAIS ZONĒJUMS

Mežu teritorija (M)

TERITORIJAS AR ĪPAŠIEM NOTEIKUMIEM

Teritorija, kur izsniegta derīgo izrakteņu atradnes pase (TIN13)

15 km zona ap lidlauku (TIN111)

AIZSARGJOSLAS

vairāk par 100 kilometriem garas dabiskas ūdensteces vides un dabas resursu aizsardzības aizsargjoslas teritorija lauku apvidos (7311020101)

CITĻAPZĪMĒJUMI

Lokālpilnojumā teritorijas robeža

PIEZĪMES:
1) Visa lokālpilnojumā teritorija atrodas teritorijās ar īpašiem noteikumiem - Teritorija, kur izsniegta derīgo izrakteņu atradnes pase (TIN13), 15 km zona ap lidlauku (TIN111);
2) Grafiskā daļā izmantota SIA "Ģeodēzijas serviss" (reģ. Nr.40103738588) topogrāfiskais plāns M 1:500, kas uzņemts 17.10.2023., Latvijas normāloaugstumu sistēma (LAS-2000,5), LKS-92 TM koordinātu sistēma;

PROJEKTA NOSAUKUMS Lokālpilnojumā zemes vienībai "Relziķi 2" Tīnužu pagastā, Ogres novadā	KARTES NOSAUKUMS FUNKCIONĀLAIS ZONĒJUMS	KARTE NR. 1
PASŪTĪTĀJS SIA "Saulkalne S"	IZSTRĀDĀJA P. Grants	MĒROGS 1:2000
IZSTRĀDĀTĀJS PLĀNOŠANAS EKSPERTI +371 29209638 info@planosana.lv www.planosana.lv		DATUMS 21.05.2024.