




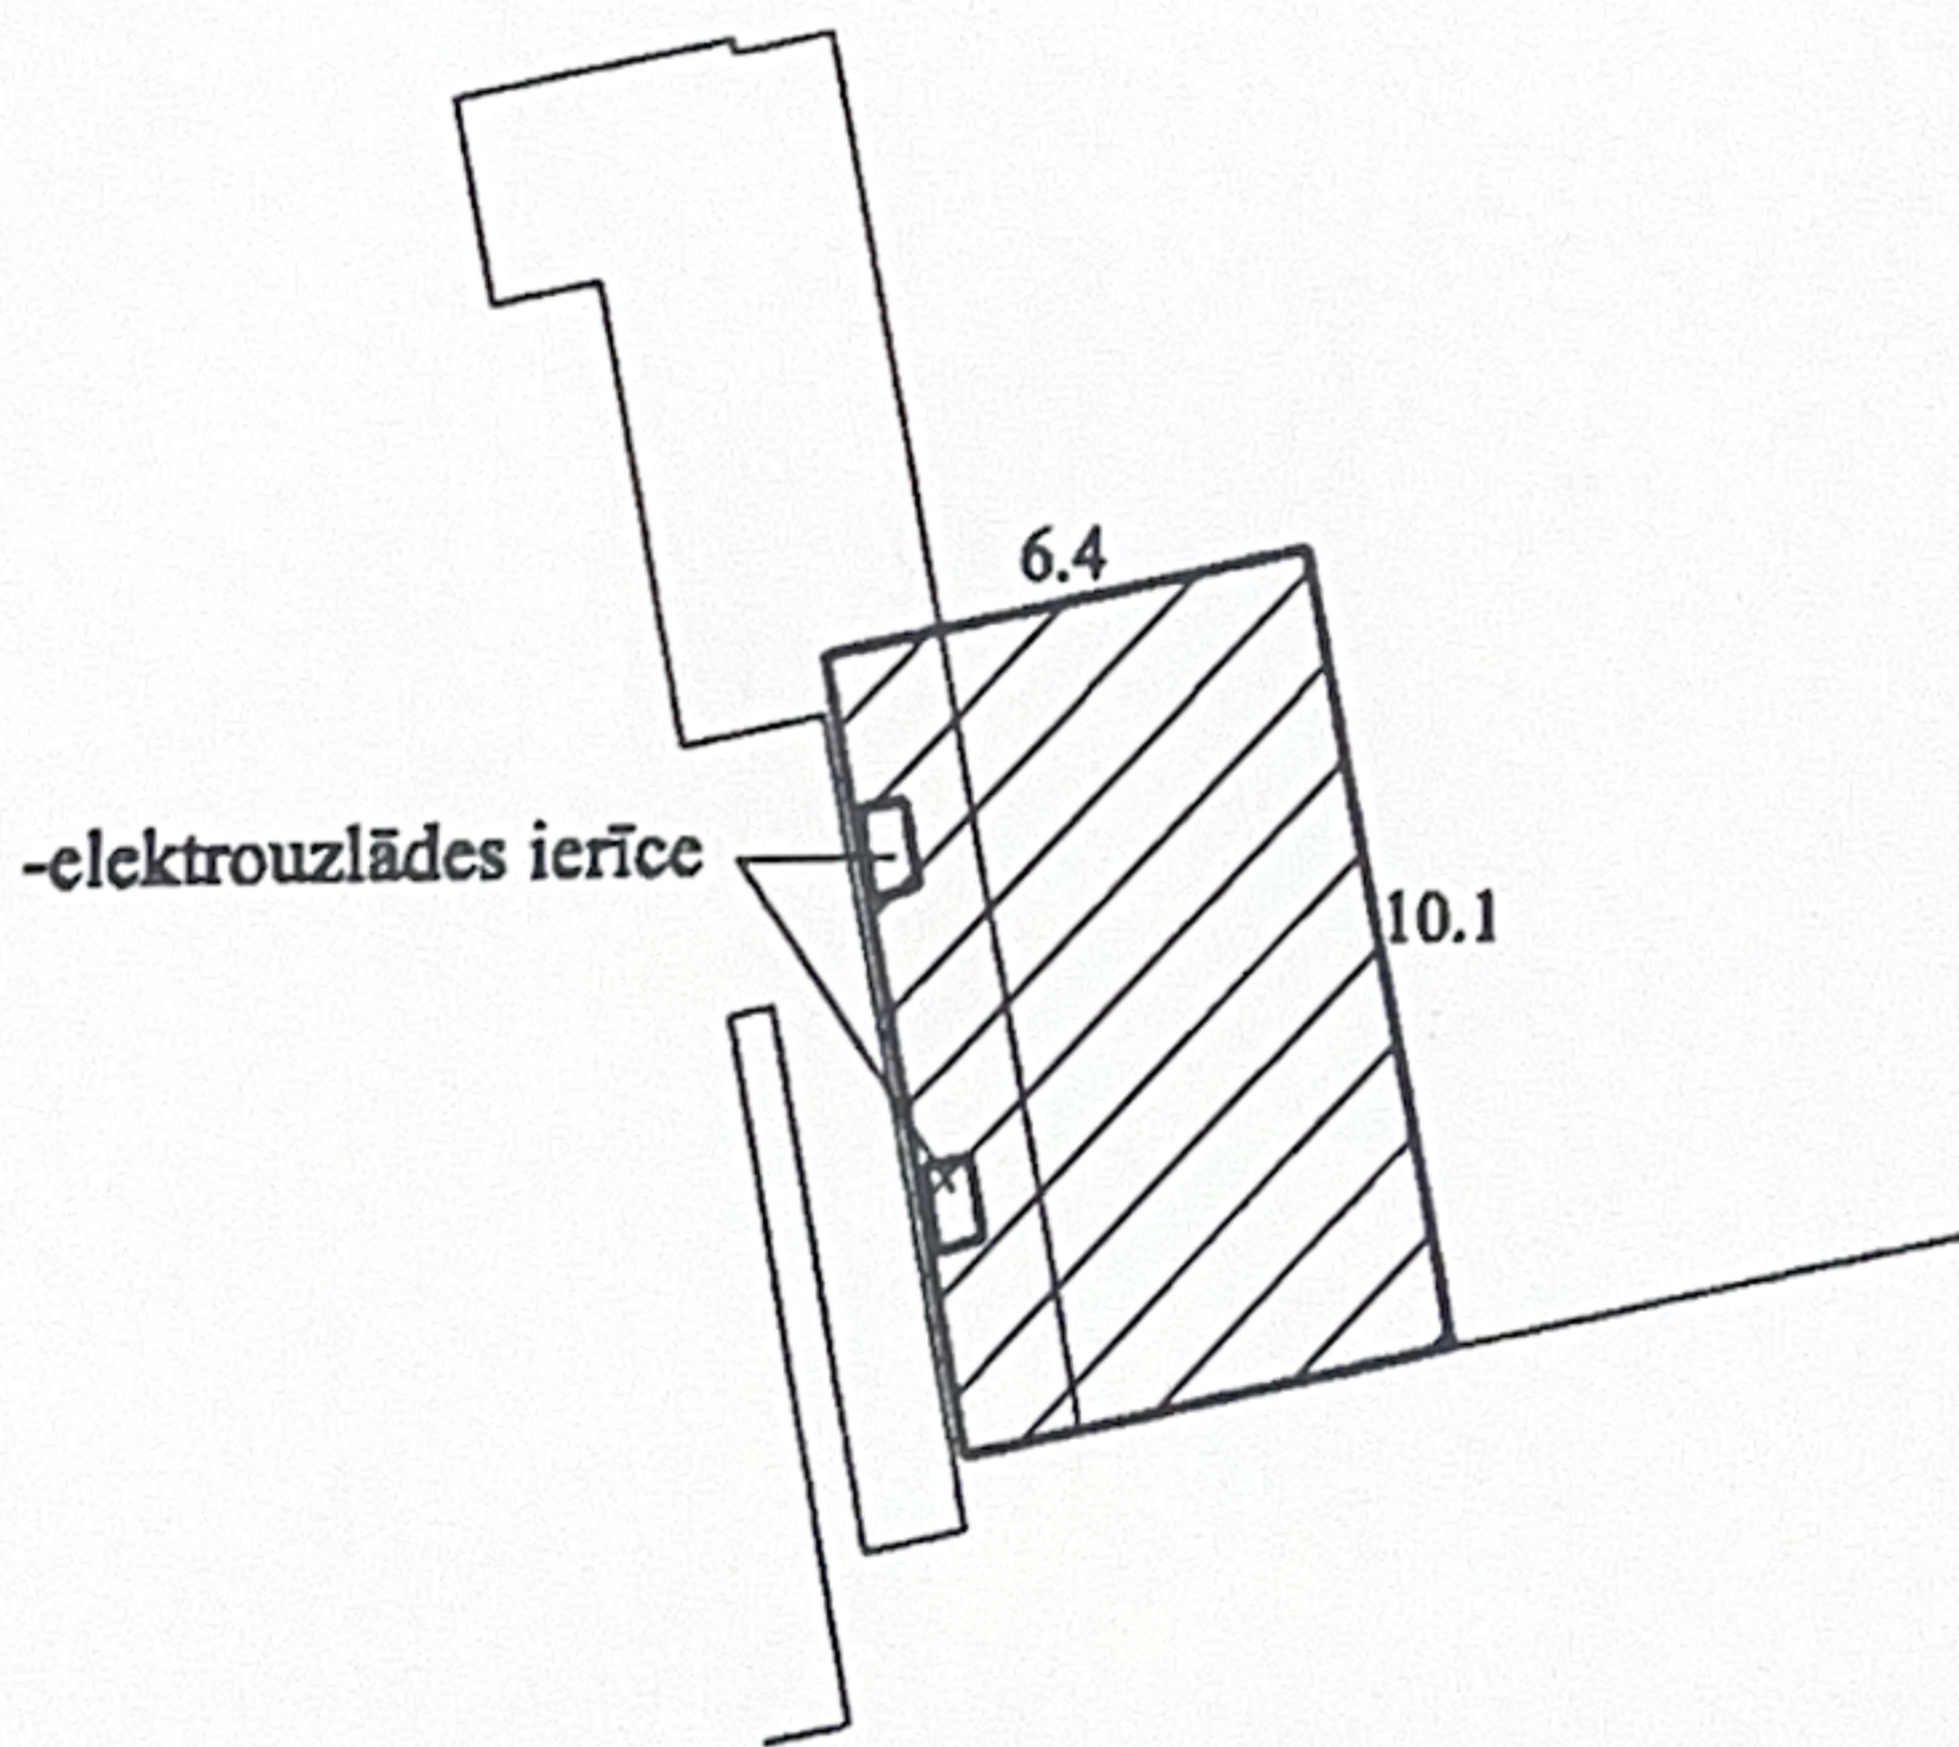


Zemes vienības kadastra apzīmējums
7401 003 0013
Brīvības ielā 35, Ogrē
daļas nomas skice
platība 64,64m²
M : 1 : 250

Nomas zemes
izvietojums zemes vienībā



Apzīmējumi:

-  - esošo zemes vienību robežas
-  - nomas zemes teritorija
-  - būve

Sagatavoja Nekustamo Īpašumu pārvaldes nodaļas zemes ierīcības inženiere Tatjana Deņisova