


## 2.pielikums

Ogres novada pašvaldības domes 2019.gada 21.februāra  
saistošajiem noteikumiem Nr.5/2019

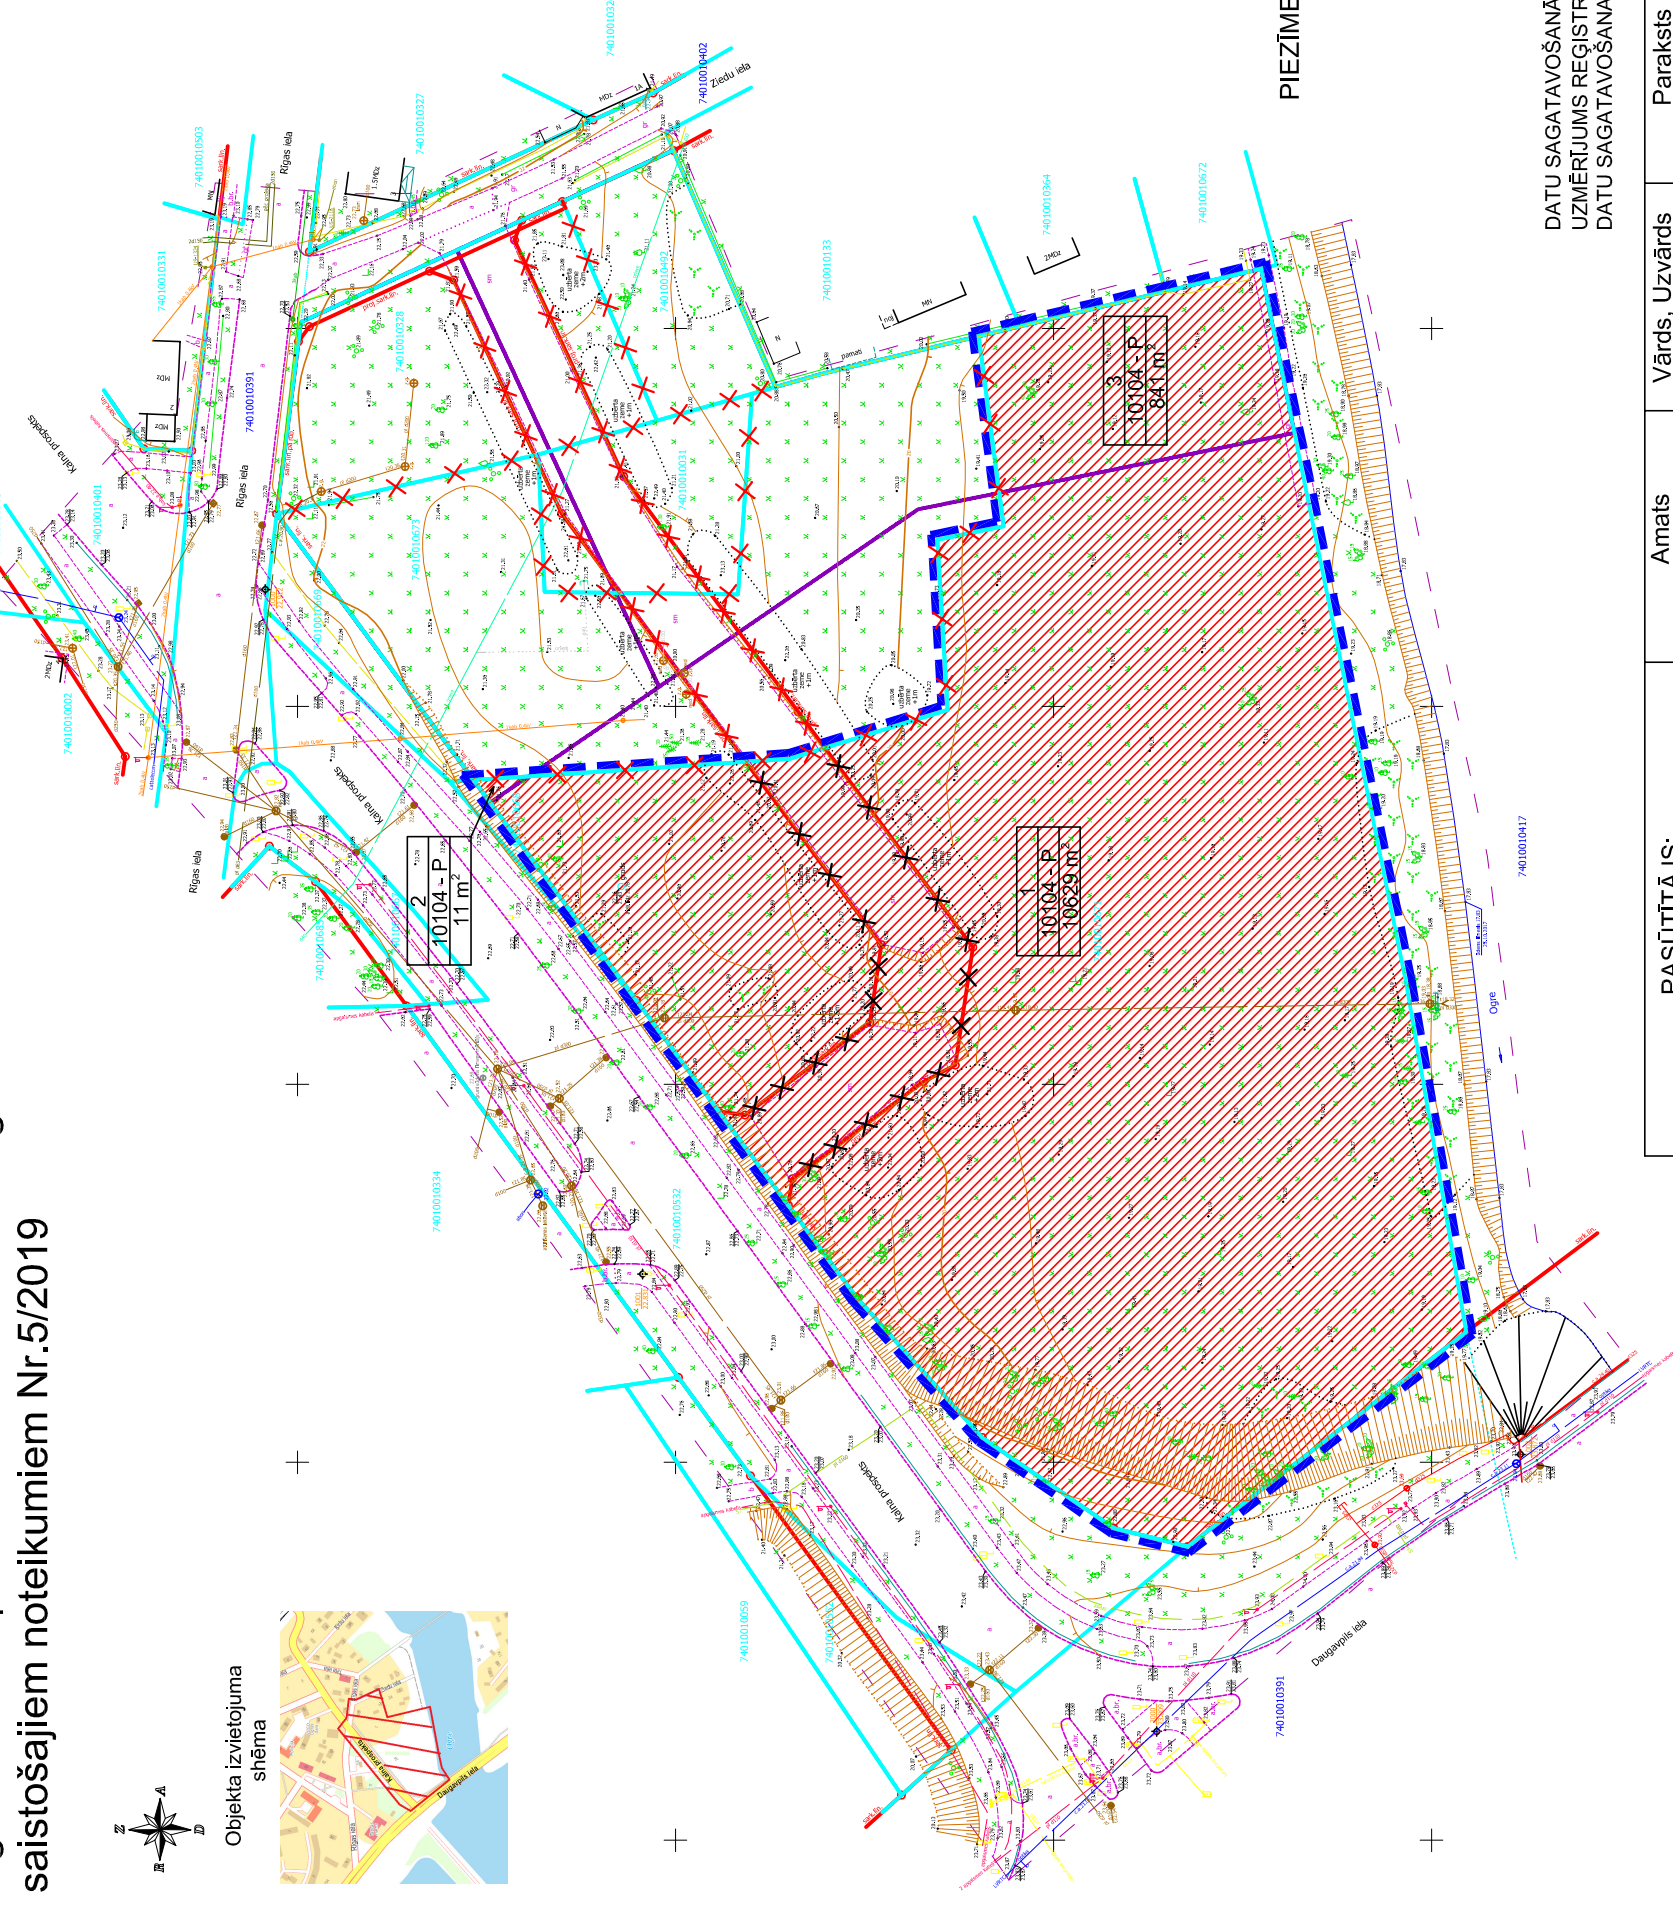

Objekta izvietojuma  
shēma



### APZĪMĒJUMI

- esošā zemes vienības robeža
- likvidējamā zemes vienības robeža
- ar zemes ierīcības projektu<sup>1</sup> izmainītā zemes vienības robeža
- sarkanā līnija
- ar pilsētas centra lokālplānojum<sup>2</sup> likvidētā sarkanā līnija
- ar lokālplānojuma grozījumiem likvidējamās sarkanās līnijas
- lokālplānojuma grozījumu robeža<sup>3</sup>
- publiskās apbūves teritorija (P)

zemes vienības nr.	1
zemes izmantošanas veida kods	10104 - P
	10629 m <sup>2</sup>

funkcionālā zona  
zemes vienības platība

- PIEZĪMES:**
1. Zemes ierīcības projekts Kalna prospekts 2A, Rīgas iela 5, Rīgas iela 5A, Rīgas iela 7 un Rīgas iela 7A, Ogres, Ogres nov.
  2. Lokālplānojums Ogres pilsētas aizsargājamās apbūves teritorijām Ogres, Ogres pilsētas centra 20. un 30. gadu apbūves un Ogres parka vasarnīcu kolonijas apbūvei un tai pieguļošai teritorijai kā teritorijas plānojuma grozījumi.
  3. Lokālplānojuma grozījumu robeža attēlota shematiski.

DATU SAGATAVOŠANĀ IZMANTOTA: TOPOGRĀFISKĀ KARTE MĒROGĀ 1:500, SAGATAVOJA SIA "DELTA KOMPĀNIJA", UZMĒRĪJUMS REĢISTRĒTS ADTI DATU BĀZĒ AR NR. 7401 TP 169375, 2017.GADA 16.NOVEMBRĪ.  
DATU SAGATAVOŠANA VEIKTA LKS-92 TM KOORDINĀTU SISTĒMĀ UN LATVIJAS NORMĀLO AUGSTUMU SISTĒMĀ.

PASŪTĪTĀJS: SIA "Ogre Jumis"	Amats	Paraksts	Datums
	LOKĀLPLĀNOJUMA IZSTRĀDES VADĪTĀJS	Jevgēnijs Duboks	
IZPILDĪTĀJS:	Telpiskās plānošanas plānotājs		
	SIA "ARHITEKTA EDGARA BĒRZIŅA BIROJS" Rūpniecības iela 15-9, Rīga, LV-1010 tālr.29137229 e-pasts: edgars@aeab.lv	Edgars Bērziņš	
	Tehnikais izstrādātājs	Edgars Bērziņš	
LOKĀLPLĀNOJUMA OGRES NOVADĀ, OGRES PILSĒTAS TERITORIJĀ STARP KALNA PROSPEKTU, RĪGAS IELU, ZIEDU IELU UN OGRES UPI GROZĪJUMI		TERITORIJAS FUNKCIONĀLAIS ZONĒJUMS	
Mērogs 1:1000		Lapa - 1	

**MDC**  
 Datē ievadīti pašvaldības ADTI datu bāzē.  
 Uzņēmējums reģistrēts ar Nr.  
**7401 TP 169375**  
 2017.gada 16.novembrī  
 SIA "ARHITEKTA EDGARA BĒRZIŅA BIROJS"  
 Rūpniecības iela 26-4, Rīga, LV-1005  
 Tālr. +371 67498337, Fakss: +371 67587483, e-pasts: info@aeab.lv, www.mdc.lv, www.pgraj.lv