
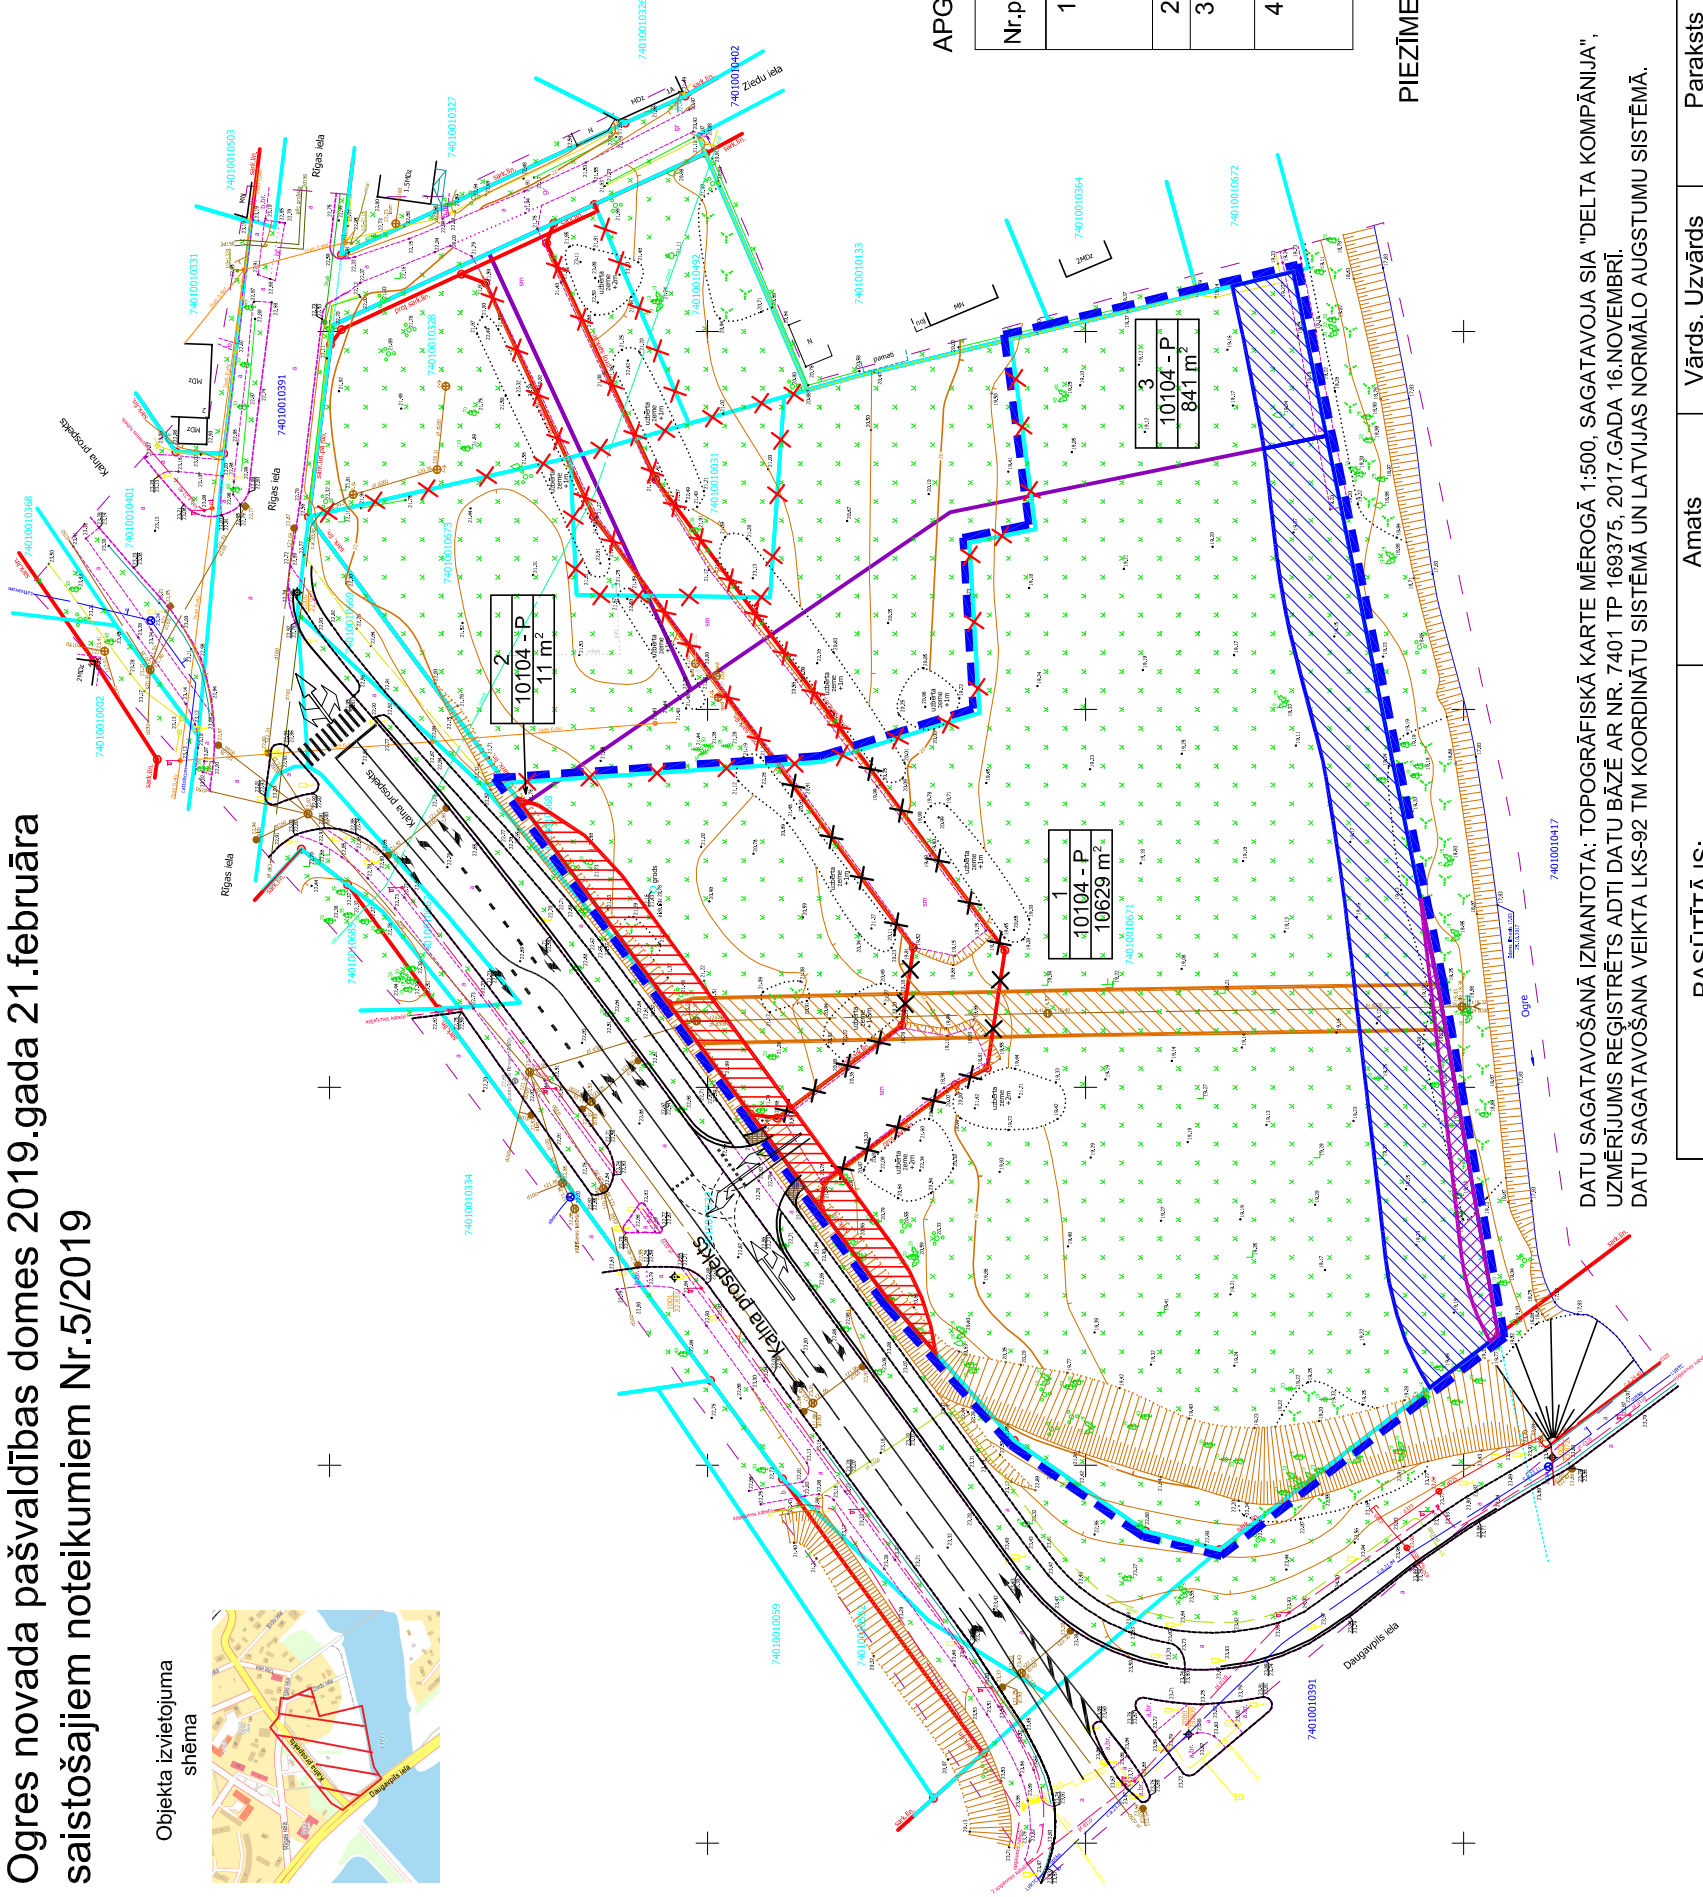


3.pielikums

Ogres novada pašvaldības domes 2019.gada 21.februāra
saistošajiem noteikumiem Nr.5/2019

Objekta izvietojuma
shēma

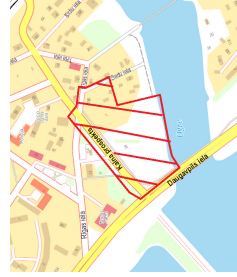

APZĪMĒJUMI

- esošā zemes vienības robeža
- likvidējamā zemes vienības robeža
- ar zemes ierīcības projektu¹ izmainītā zemes vienības robeža
- sarkanā līnija
- ar pilsētas centra lokālplānojum² likvidētā sarkanā līnija
- ar lokālplānojuma grozījumiem likvidējamās sarkanās līnijas
- lokālplānojuma grozījumu robeža³
- aizsargjoslas teritorija gar esošo pašteses kanalizācijas vadu (3m)
- aizsargjoslas teritorija ap degvielas uzpildes staciju un automašīnu degvielas uzpildes iekārtu
- dabiskas ūdenstece vides un dabas resursu aizsardzības aizsargjoslas teritorija (20m)
- tauvas joslas teritorija gar upi (10m)

zemes vienības nr.	1
zemes izmantošanas veida kods	10104 - P
	10629 m ²
	funkcionālā zona
	zemes vienības platība

APGRŪTINĀJUMU TABULA

Nr.p.k.	APGRŪTINĀJUMU KLASIFIKĀCIJAS KODS	Zemes vienības Nr.	1	2	3
1	7311020105	Dabiskas ūdenstece vides un dabas resursu aizsardzības aizsargjoslas teritorija (20m)	1312 m ²		182 m ²
2	7311050200	Tauvas joslas teritorija gar upi	106 m ²		
3	7312010300	Aizsargjoslas teritorija gar pašteses kanalizācijas vadu (3m)	602 m ²		
4	7312090600	Aizsargjoslas teritorija ap degvielas uzpildes staciju un automašīnu degvielas uzpildes iekārtu	403 m ²	1 m ²	

- PIEZĪMES:**
1. Zemes ierīcības projekts Kalna prospekts 2A, Rīgas iela 5, Rīgas iela 5A, Rīgas iela 7 un Rīgas iela 7A, Ogre, Ogres nov.
 2. Lokālplānojums Ogres pilsētas aizsargjamās apbūves teritorijām Ogres, Ogres pilsētas centra 20. un 30. gadu apbūves un Ogres parka vasarnīcu kolonijas apbūvei un tai pieguļošai teritorijai kā teritorijas plānojuma grozījumi.
 3. Lokālplānojuma grozījumu robeža attēlota shematiski.
 4. Kalna prospekta transporta risinājums attēlots kā ilustrācija (nav saistošs).

DATU SAGATAVOŠANĀ IZMANTOTA: TOPOGRĀFISKĀ KARTE MĒROGĀ 1:500, SAGATAVOJA SIA "DELTA KOMPĀNIJA", UZMĒRĪJUMS REGISTRĒTS ADTI DATU BĀZĒ AR NR. 7401 TP -169375, 2017.GADA 16.NOVEMBRĪ.
DATU SAGATAVOŠANA VEIKTA LKS-92 TM KOORDINĀTU SISTĒMĀ UN LATVIJAS NORMĀLO AUGSTUMU SISTĒMĀ.

PASŪTĪTĀJS: SIA "Ogre Jumis"	Amats	Vārds, Uzvārds	Paraksts	Datums
	LOKĀLPLĀNOJUMA IZSTRĀDES VADĪTĀJS	Telpiskās plānošanas plānotājs	Jevgēnijs Duboks	
IZPILDĪTĀJS:	SIA "ARHITEKTA EDGARA BĒRZIŅA BIROJS"	Lokālplānojuma projekta vadītājs	Edgars Bērziņš	
	Rūpniecības iela 15-9, Rīga, LV-1010 tālr.29137229 e-pasts: edgars@aeab.lv	Tehniskais izstrādātājs	Edgars Bērziņš	
LOKĀLPLĀNOJUMA OGRES NOVADĀ, OGRES PILSĒTAS TERITORIJĀ STARP KALNA PROSPEKTU, RĪGAS IELU, ZIEDU IELU UN OGRES UPI GROZĪJUMI				
APGRŪTINĀTĀS TERITORIJAS UN OBJEKTI				
Mērogs 1:1000			Lapa - 2	

MDC
 Datē ievadīti pašvaldības ADTI datu bāzē.
 Uzņēmums reģistrēts ar Nr. 7401 TP 169375
 2017.gada 16.novembrī
 SIA "ARHITEKTA EDGARA BĒRZIŅA BIROJS"
 Rūpniecības iela 15-9, Rīga, LV-1010
 tālr.29137229
 e-pasts:edgars@aeab.lv
 Tālrunis: +371 67488337, Fakss: +371 67587483, e-pasts:info@mdc.lv, www.mdc.lv