


Pielikums Ogres novada domes saistošajiem noteikumiem Nr.15/2015

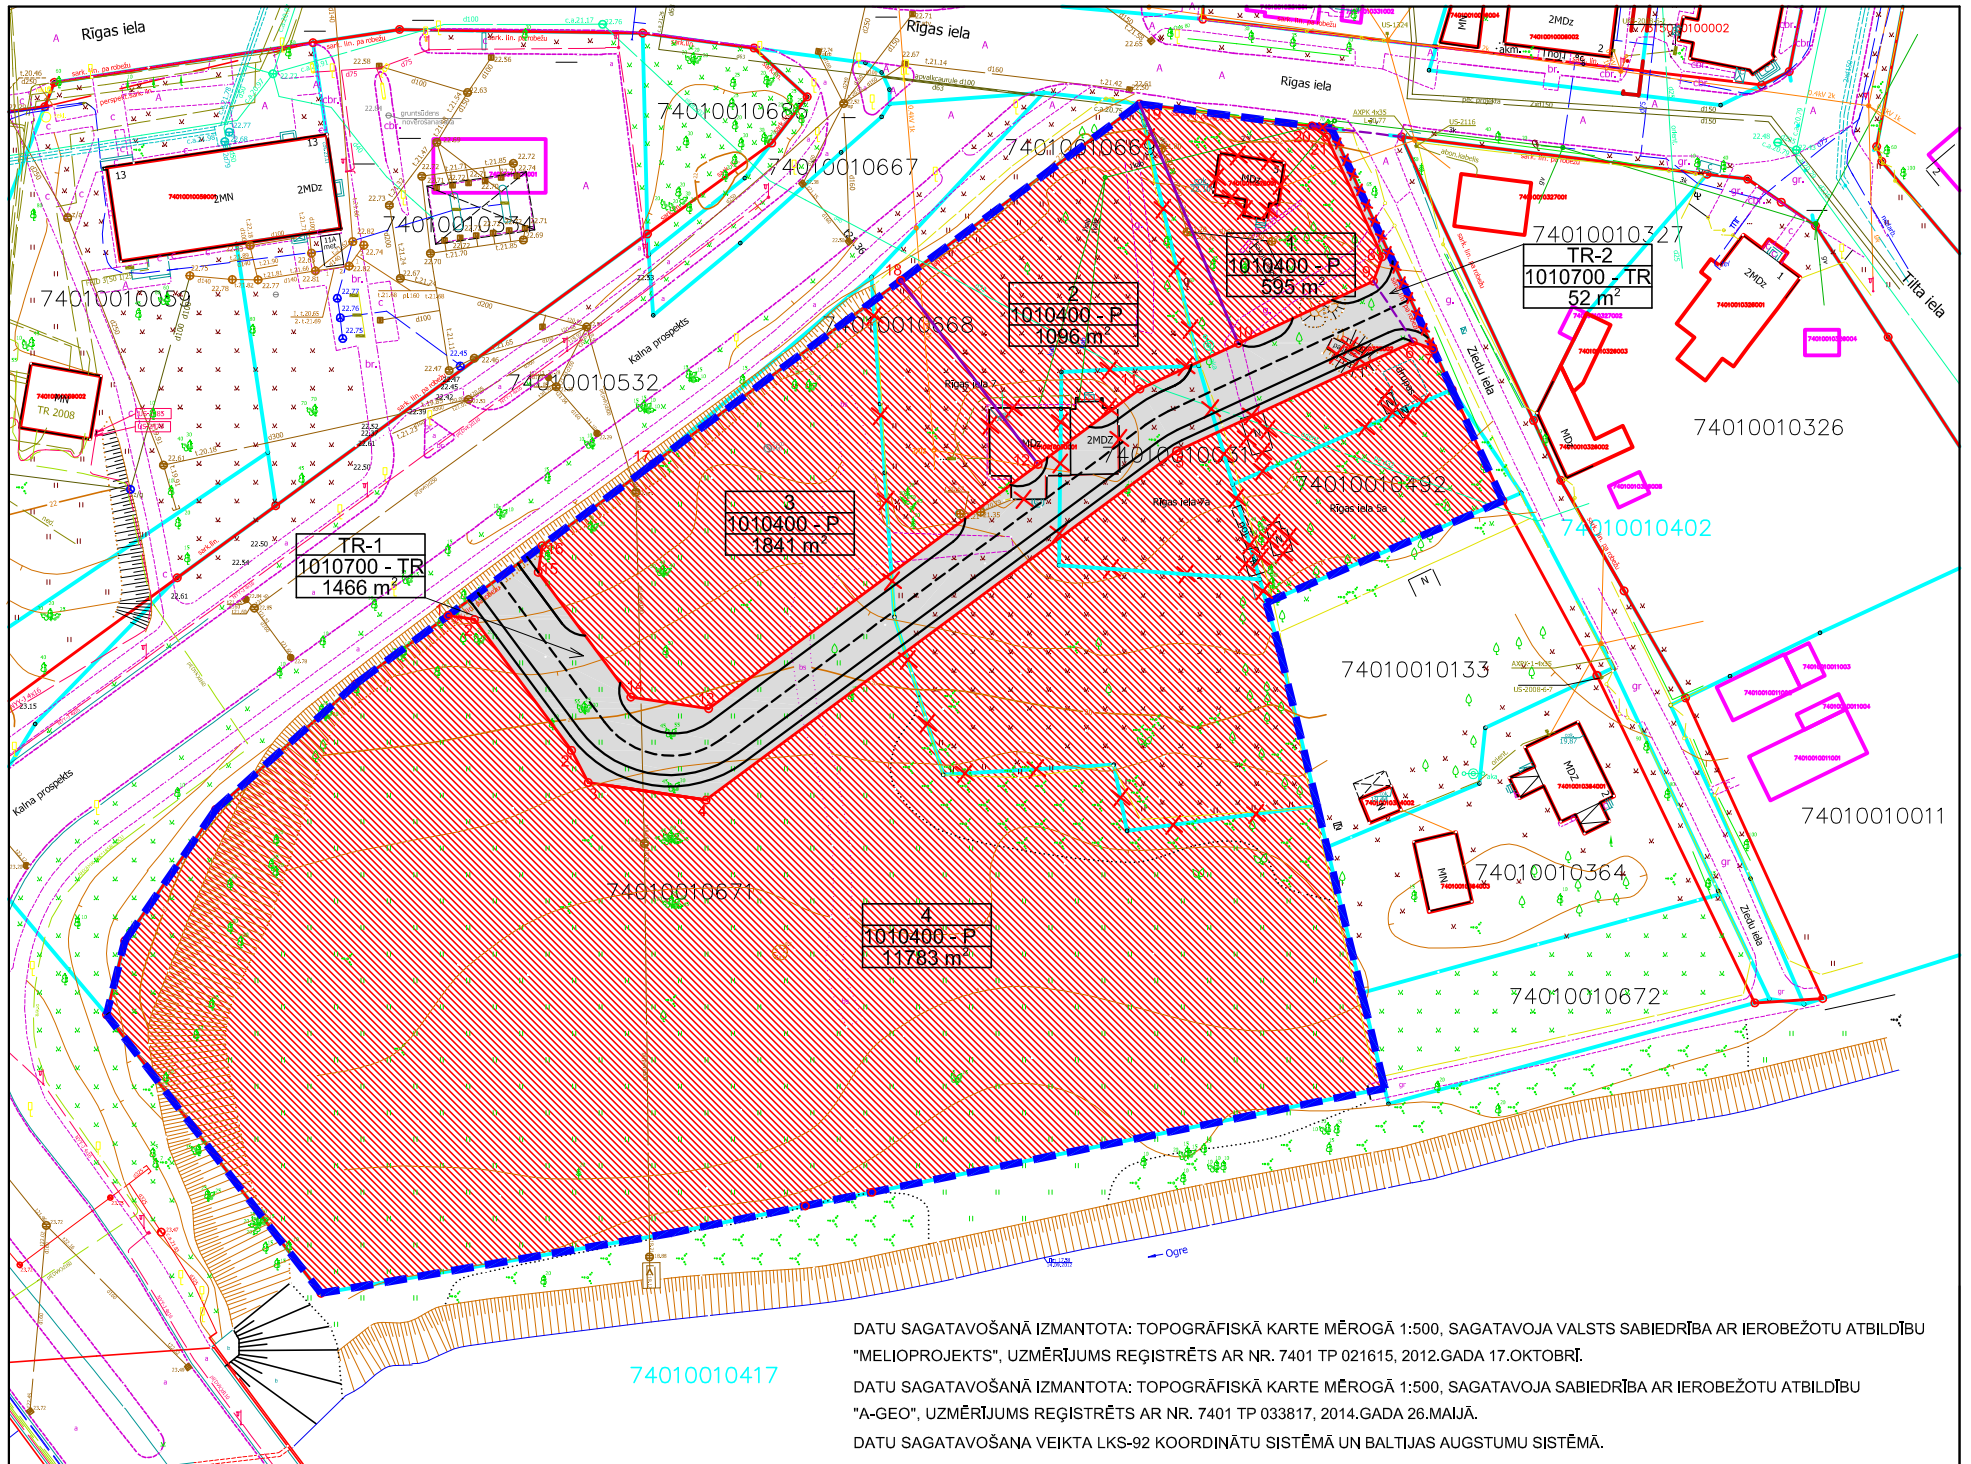

APZĪMĒJUMI

- esošā zemes vienības robeža
- x x x likvidējamā zemes vienības robeža
- projektētā zemes vienības robeža
- sarkanā līnija
- x x x likvidējamā sarkanā līnija
- - - ielas robeža
- - - lokālpilnojuma robeža
- publiskās apbūves teritorija (P)
- transporta infrastruktūras teritorija (TR)

zemes vienības nr. 3
 zemes izmantošanas veida kods 1010400 - P funkcionālā zona
1841 m² zemes vienības platība

		Amats	Vārds, Uzvārds	Paraksts	Datums		
PASŪTĪTĀJI:			Sandis Boiko			LOKĀLPLĀNOJUMS OGRES NOVADĀ, OGRES PILSĒTAS TERITORIJĀ STARP KALNA PROSPEKTU, RĪGAS IELU, ZIEDU IELU UN OGRES UPI	
			Sanita Boiko				
			Ieva Rasima				
			Valda Vija Rasima				
LOKĀLPLĀNOJUMA IZSTRĀDES VADĪTĀJS		Teritorijas plānotājs	Uldis Apinis			TERITORIJAS FUNKCIONĀLAIS ZONĒJUMS	
IZPILDĪTĀJS:	SIA "ARHITEKTA EDGARA BĒRZIŅA BIROJS" Rūpniecības iela 15-9, Rīga, LV-1010 tālr.29137229 e-pasts: edgars@aebb.lv	Lokālpilnojuma projekta vadītājs	Edgars Bērziņš			Mērogs 1:1000	Lapa - 1
		Tehniskais izstrādātājs	Edgars Bērziņš				