


Atpūtas zonas eksplikācija

- 1- Gājēju ceļiņš
- 2- Dzīvžogs
- 3- Vingrošanas zona
- 4- Vieta galdā spēlēm
- 5- Bērnu rotaļu laukums
- 6- Lasītāju stūrītis

Paskaidrojumi
1. Atpūtas laukuma zonējums dots shematisks un precizējams, izstrādājot daudzdzīvokļu dzīvojamās mājas būvprojektu.

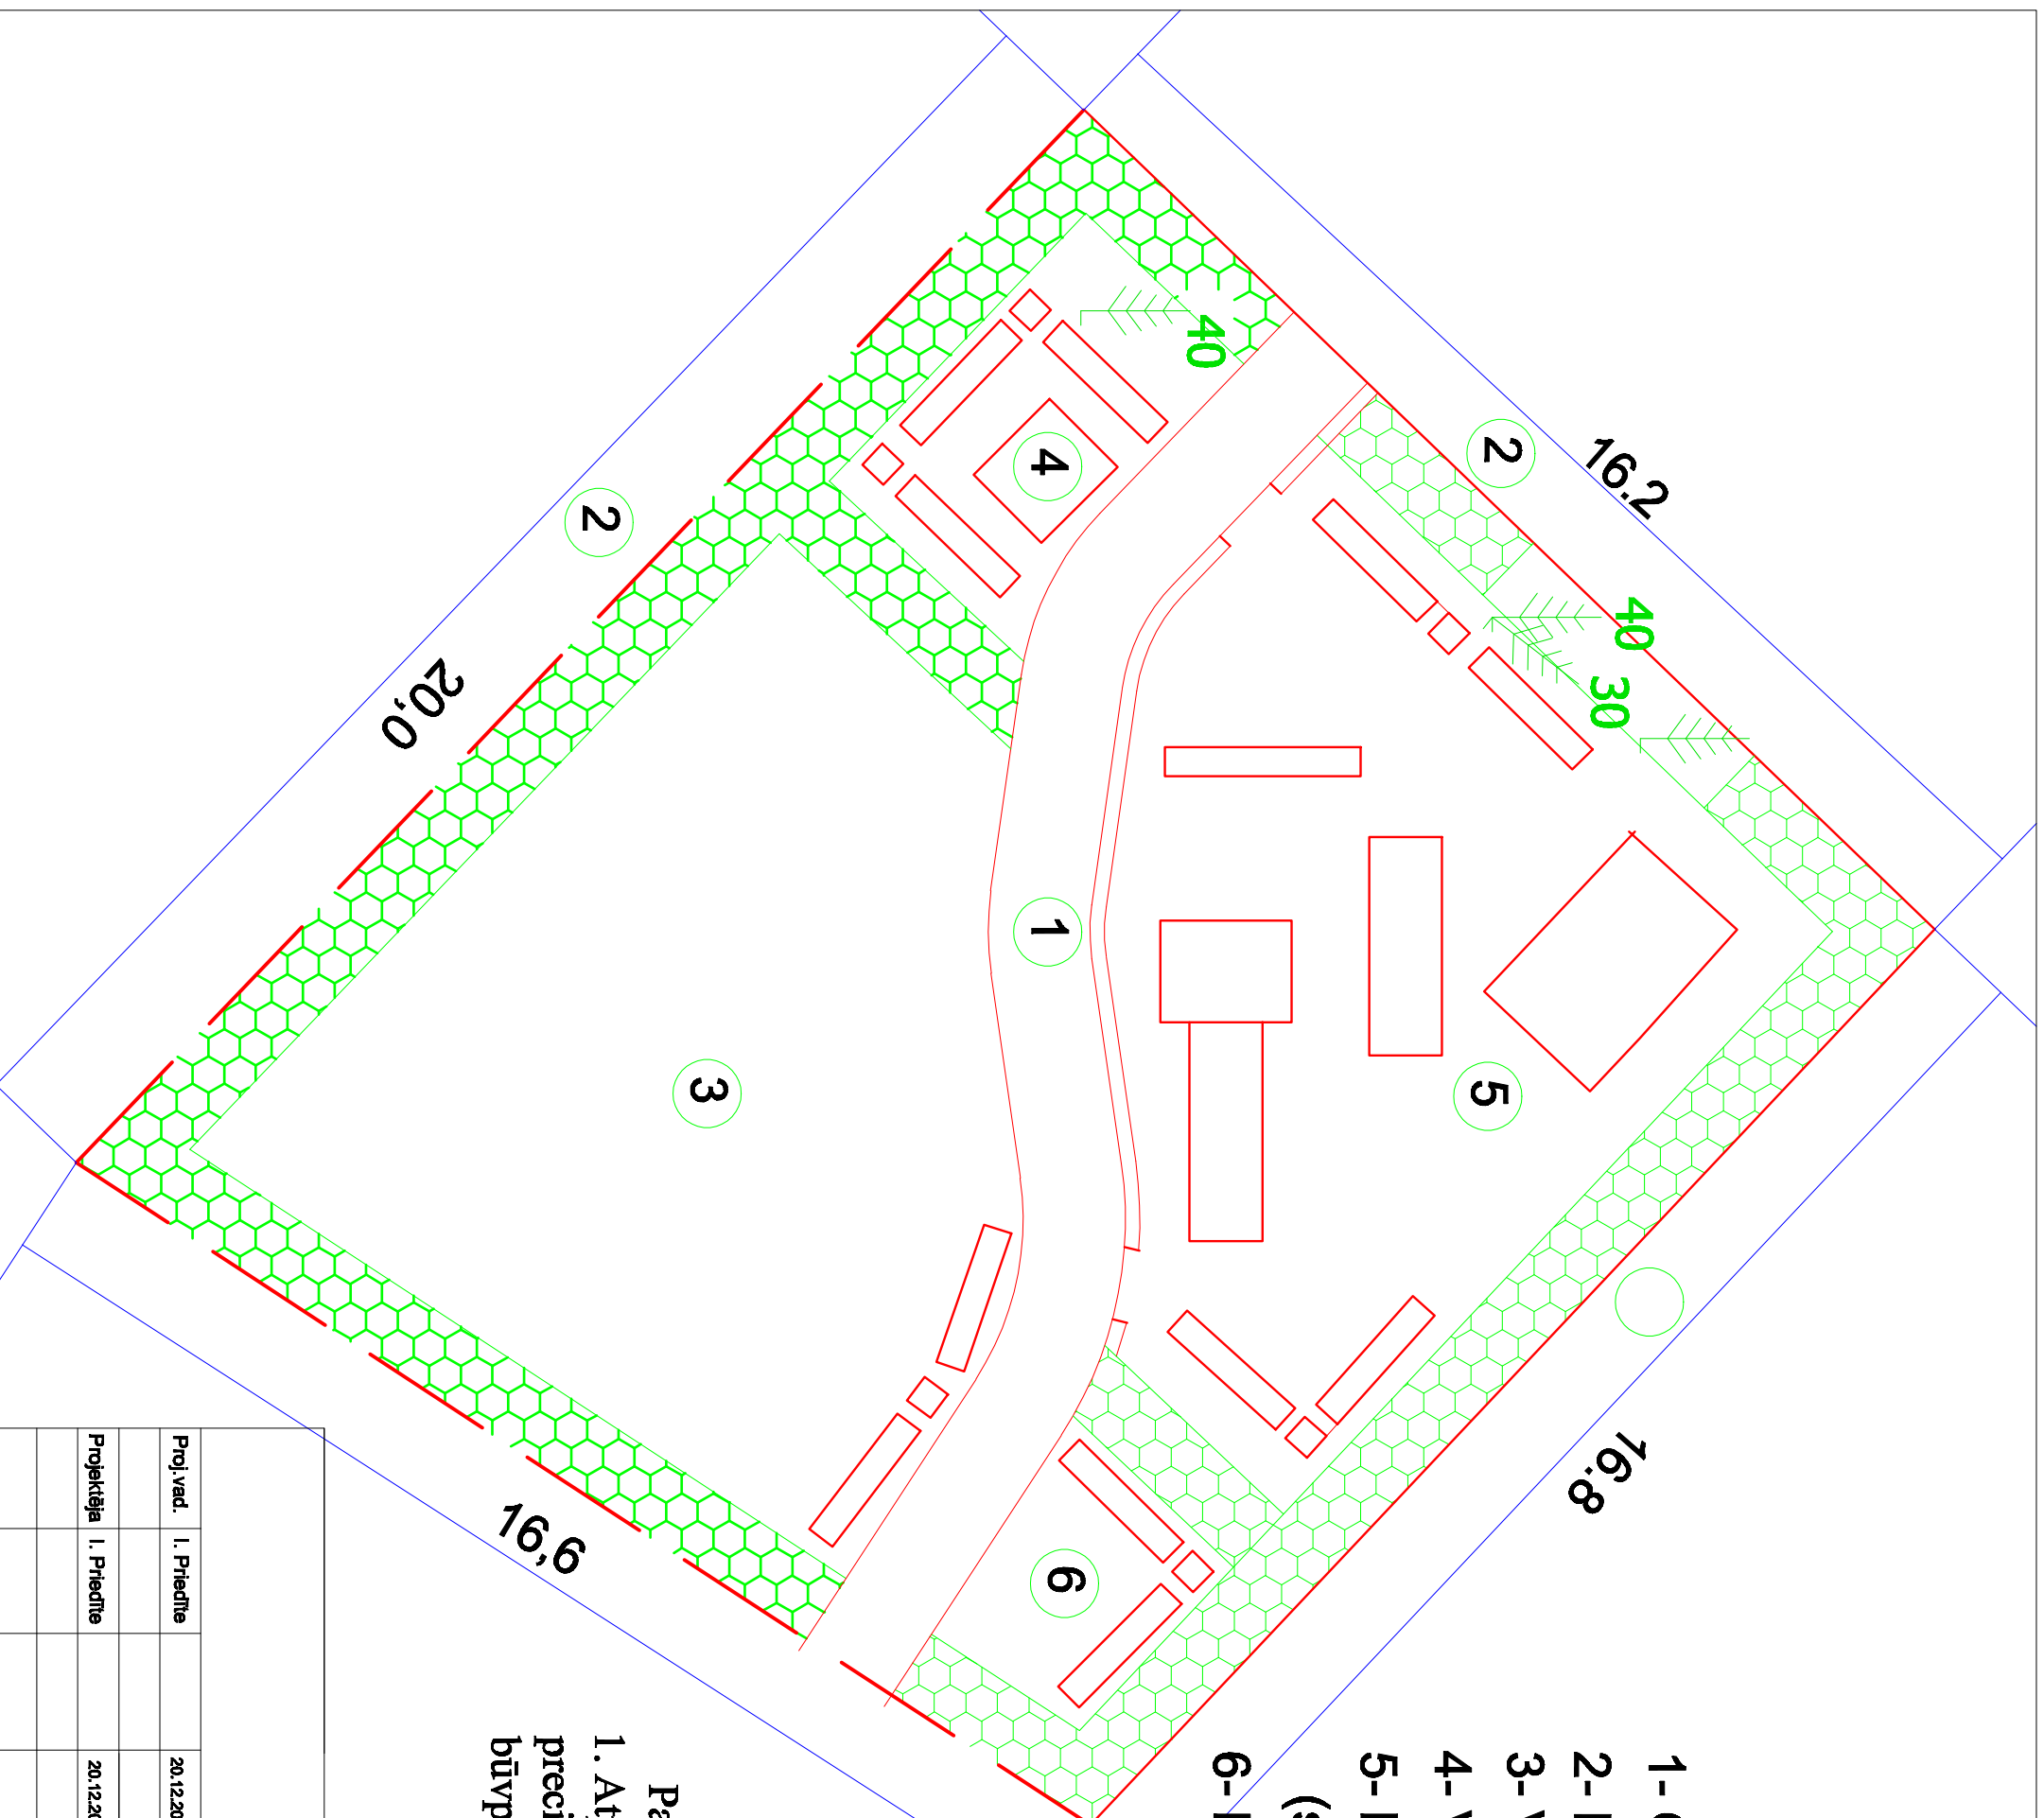

Pasūtītājs: SIA "Mitrnes"			
Proj.vad.	1. Piedalītie	20.12.2019.	
Projekktēja	1. Piedalītie	20.12.2019.	Lapa:
Objekts: zemes īpašuma Armatnieku iela 40 detaļplānojums			
Ogri,Ogriņš novads			
Standija	Lapa	Mārogs	
D.P.	GP - 4	1 : 100	
SIA "I. Projekts" Ausekļa pr.3, Ogri Būvkomersantā Reģ. Nr. 1785-R, 2019.g.			



SIA "I. Projekts"
Ausekļa pr.3, Ogri
Būvkomersantā
Reģ. Nr. 1785-R, 2019.g.