




# TERITORIJAS PAŠREIZĒJĀ IZMANTOŠANA

Objekta izvietojuma shēma

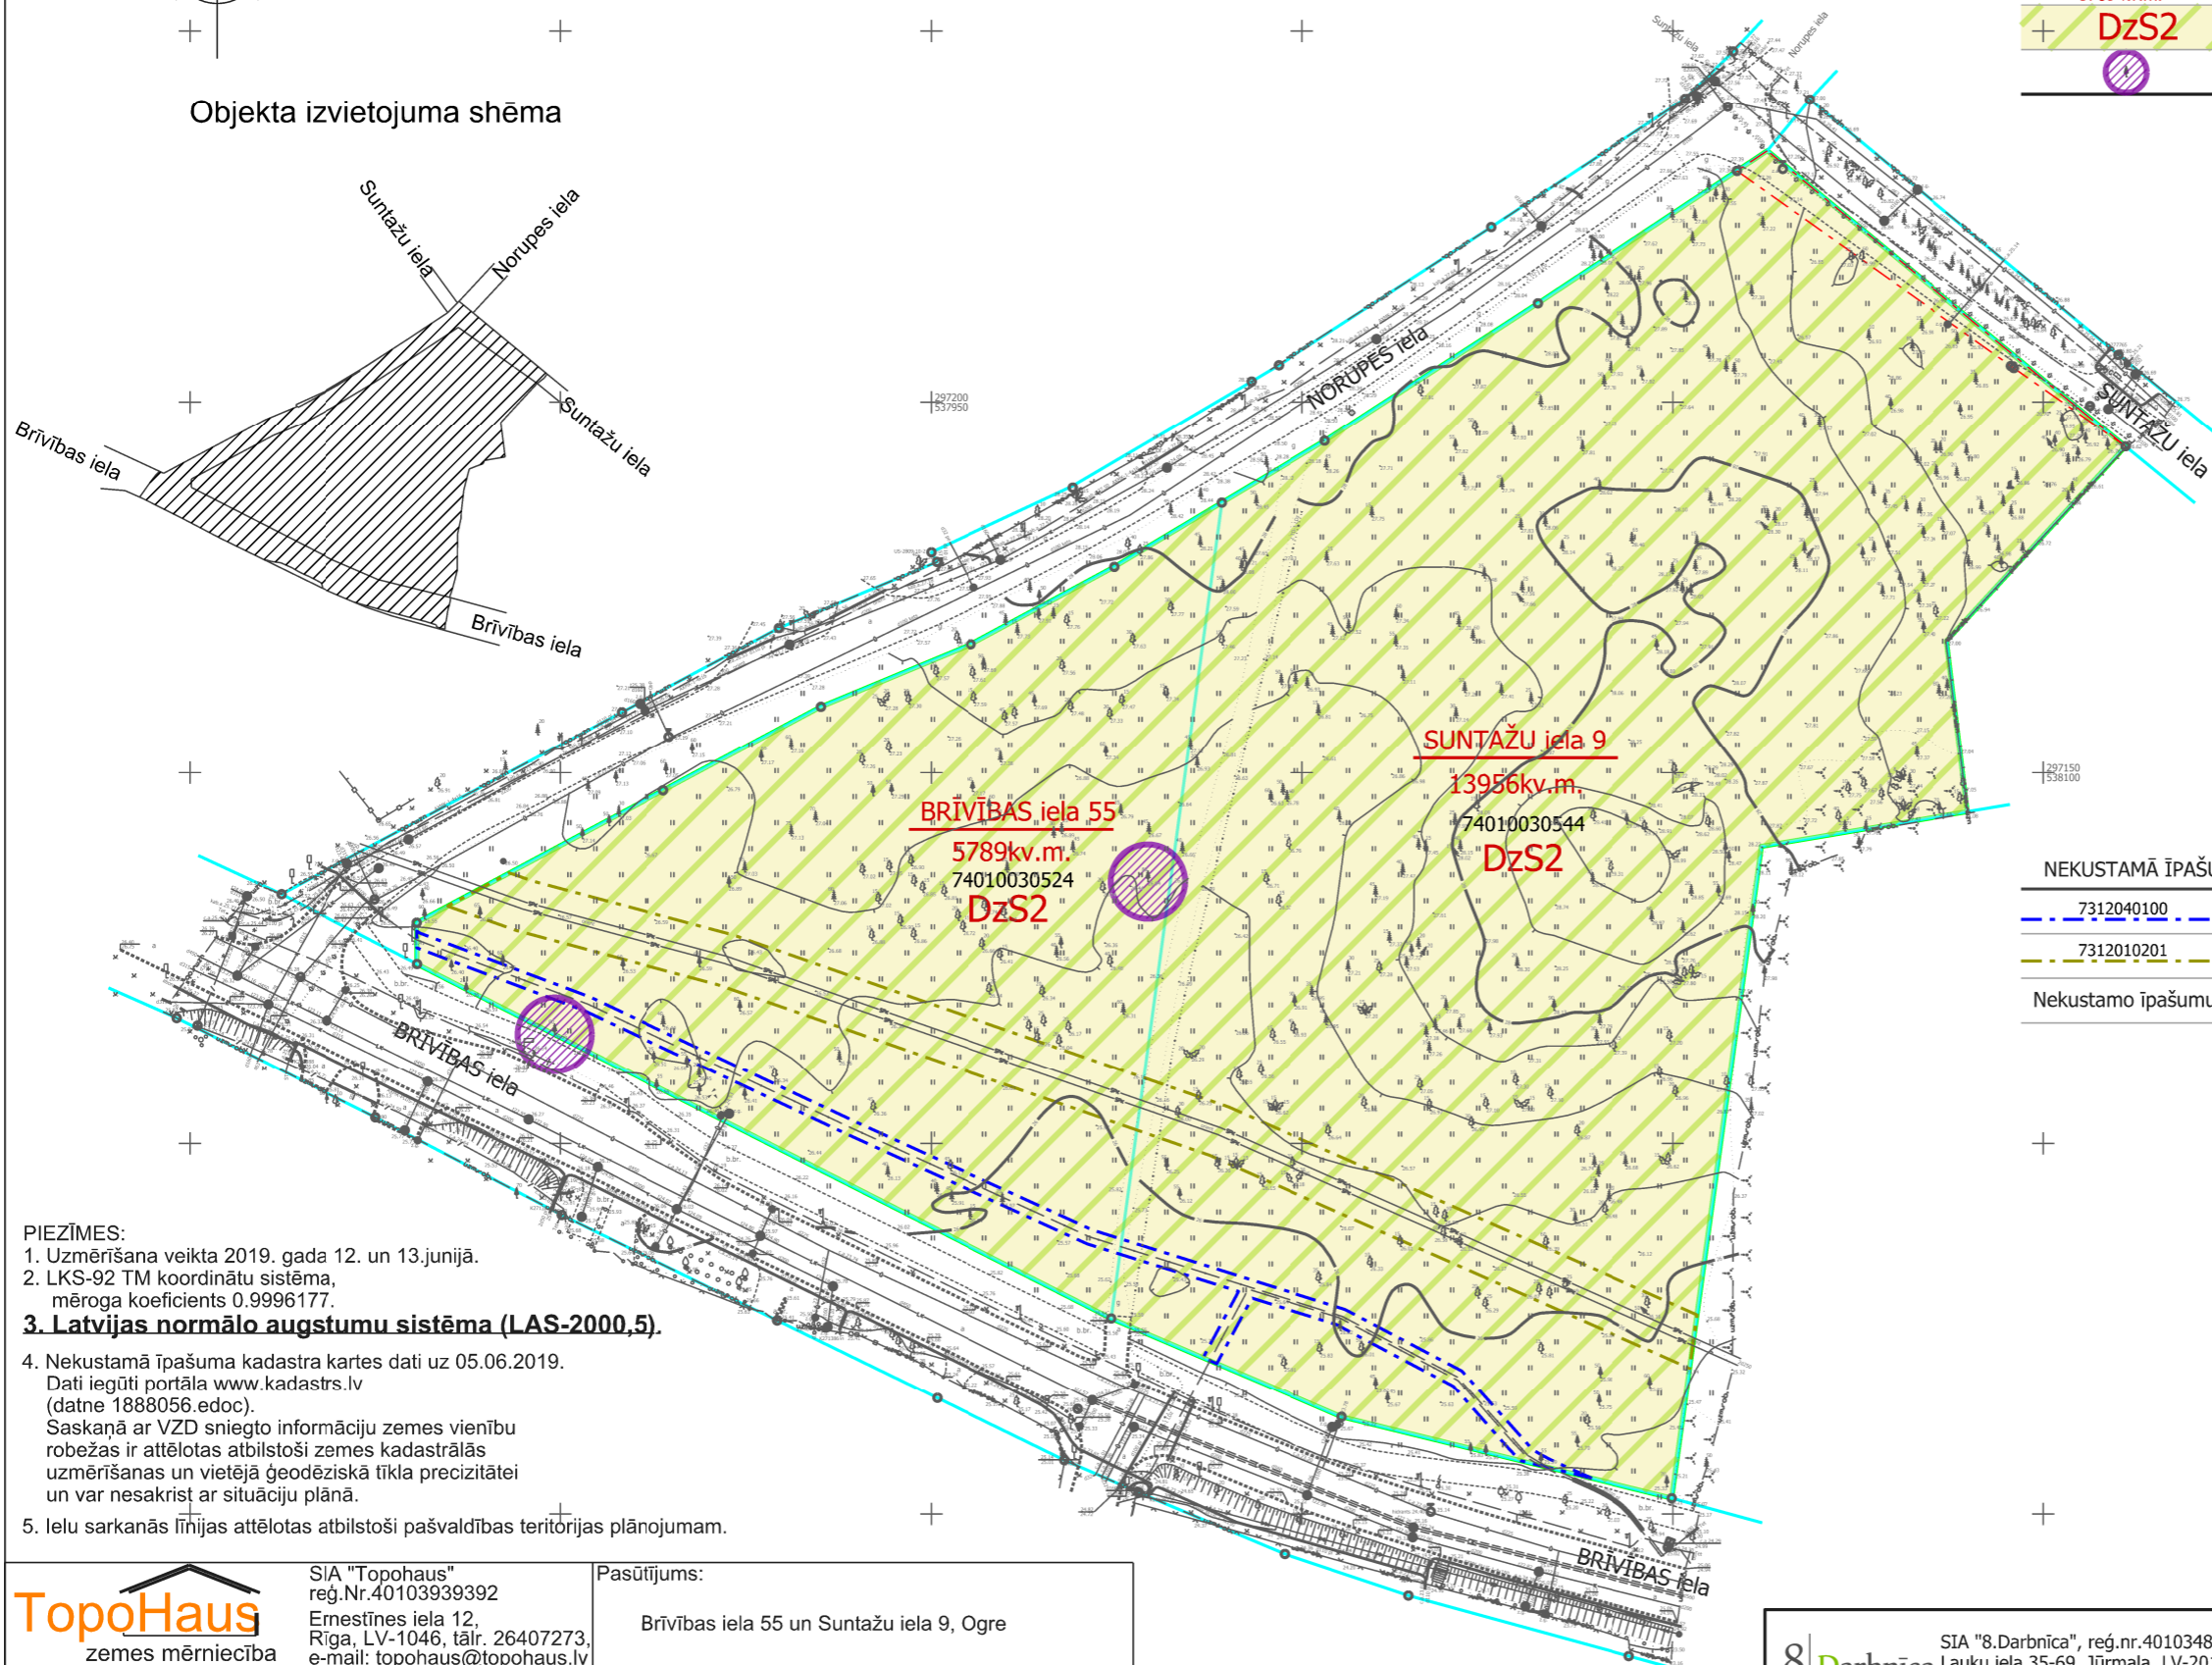

APZĪMĒJUMI	NOSAUKUMS
	Detālplānojuma robeža
	Zemesgabala robeža
74010030524	Kadastra numurs
<u>BRĪVĪBAS iela 55</u> 5789 kv.m.	Zemesgabala noaukums un platība
	Retināta savrupmāju apbūves teritorija
	Dižkoki

NEKUSTAMĀ ĪPAŠUMA APGRŪTINĀJUMI	
	7312040100 Eksploatācijas aizsargjoslas teritorija gar pazemes elektronisko sakaru tīklu līniju un kabeļu kanalizāciju
	7312010201 Eksploatācijas aizsargjoslas teritorija gar kanalizācijas spiedvadu, kas atrodas līdz 2 metru dziļumam
Nekustamo īpašumu lietošanas mērķis - individuālo dzīvojamomāju apbūve (0601).	

- PIEZĪMES:**
1. Uzmērīšana veikta 2019. gada 12. un 13.junijā.
  2. LKS-92 TM koordinātu sistēma, mēroga koeficients 0.9996177.
  3. **Latvijas normālo augstumu sistēma (LAS-2000,5).**
  4. Nekustamā īpašuma kadastra kartes dati uz 05.06.2019. Dati iegūti portāla [www.kadastrs.lv](http://www.kadastrs.lv) (datne 1888056.edoc). Saskaņā ar VZD sniegto informāciju zemes vienību robežas ir attēlotas atbilstoši zemes kadastrālās uzmērīšanas un vietējā ģeodēziskā tīkla precizitātei un var nesakrist ar situāciju plānā.
  5. Ielu sarkanās līnijas attēlotas atbilstoši pašvaldības teritorijas plānojumam.

	SIA "Topohaus" reģ.Nr.40103939392 Ernestīnes iela 12, Rīga, LV-1046, tālr. 26407273, e-mail: <a href="mailto:topohaus@topohaus.lv">topohaus@topohaus.lv</a>	Pasūtītājs: Brīvības iela 55 un Suntažu iela 9, Ogre	
	Topogrāfisko plānu izstrādāja: Sertificēts ģeodēzists Valters Mežeckis sertifikāts Nr. BC-441 Valdes loceklis I.Ozoliņa 18.06.2019 Sertificēts ģeodēzists V.Mežeckis 18.06.2019	Pasūtītājs: Arnis Onužāns	Pasūtījuma ID numurs: T18326
Plāna nosaukums: Topogrāfiskais plāns		Lapa: 1	Lapas: 1
		Mērogs: 1:500	

	SIA "8.Darbnica", reģ.nr.40103480281 Lauku iela 35-69, Jūrmala, LV-2016, +371 26439223 <a href="mailto:iveta.puuke@gmail.com">iveta.puuke@gmail.com</a>	Objekts: DETĀLPLĀNOJUMS zemes vienībām Brīvības ielā 55 (kadastra apzīmējums 74010030524) un Suntažu ielā 9 (kadastra apzīmējums 74010030544) Ogrē, Ogres novadā	
Pasūtītājs SIA "ARDARENI"		Lapas nosaukums TERITORIJAS PAŠREIZĒJĀ IZMANTOŠANA	
Vadītāja I.Pūķe	2020.		
Arhitekta I.Pabērza	2020.		
Plānotāja L.Magdeburgere	2020.		
Grafiskās daļas mērogs 1:1000 Mēroga koeficients 0999600 LKS-92 TM		Lapas nr.1	Lapu skaits 3
		Līgums Nr.07-08/2019	