


Vispārējā satiksmes organizācijas shēma - Madlienas ielas seguma atjaunošana un lietus ūdens kanalizācijas sistēmas izveidi.
(pamatshēma Nr.1)

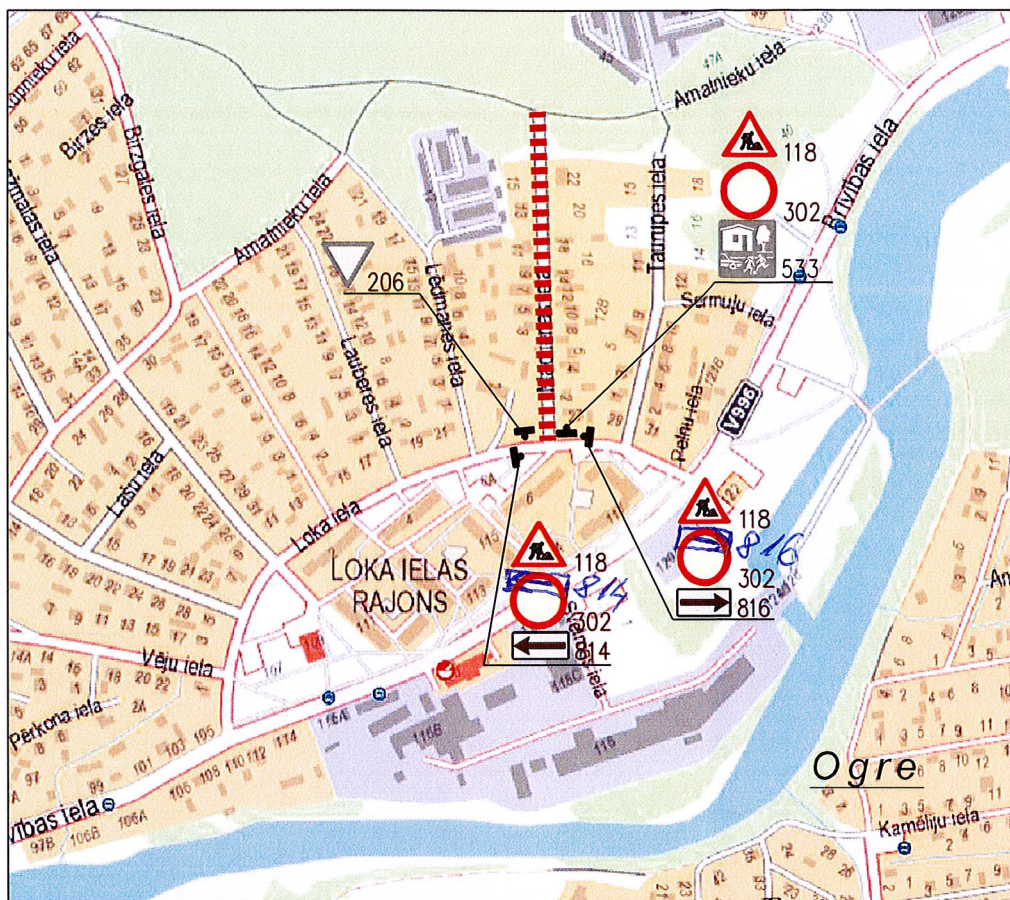

APZĪMĒJUMI



Pagaidu ceļa zīmes uzstādīšanas vieta un zīmes numurs



Būvobjekts



Esošās ceļa zīmes uzstādīšanas vieta un ceļa zīmes numurs.

Objekts: Madlienas ielas seguma atjaunošana un lietus ūdens kanalizācijas sistēmas izveidi

Darbus veic: SIA "GP Holding".

Darbības laiks: No 25.10.2021. - 31.12.2021.

Atbildīgā persona: Edmunds Paiders, būvdarbu vadītājs
t. +371 266 00 554 .

Veicamie darbi: visi paredzētie darbi (sagatavošanās darbi, konstruktīvo kārtu izbūve, asfaltbetona ieklāšana, UKT, EST daļu darbi u.c. darbi).

Edmunds Paiders:

(v. uzvārds, paraksts)

SASKAŅOTS

Saskaņojums par satiksmes organizācijas tehnisko līdzekļu uzstādīšanu un noņemšanu attiecas uz to izvietojuma atbilstību normatīvajiem aktiem ceļu satiksmes drošības jomā. Ceļa zīmes izgatavot un uzstādīt atbilstoši standartam LVS 77.


21.10.2021.

VSIA LATVIJAS VALSTS CEĻI
Ogres nodaļas
ceļu būvinženieris
GUNĀRS RUCIŅŠ


PIEZĪMES

1. Ceļa zīmju izgatavošana un uzstādīšana saskaņā ar LVS 77-1,2,3 : 2016 " Ceļa zīmes " un MK noteikumu Nr.421 "Noteikumi par daba vietu aprikošanu uz ceļiem" prasībām.
2. Mainot ceļa darbu vietas robežas, tiek nodrošināta pagaidu aprikojuma atbilstošs izvietojums.
3. Nodrošināta iedzīvotāju un operatīvā transporta piekļūšana slēgtā posma objektiem.
4. Darbu veicējam ir tiesības regulēt satiksmi darbu veikšanas laikā, ja rodas neparedzēti apstākļi, kurus ar darba vietas aprikojuma shēmā esošajiem tehniskajiem līdzekļiem nav iespējams nekavējoties novērst (MK not. Nr.421 punkts 20).
5. Shēmā uzrādītie satiksmes organizācijas līdzekļi tiek uzstādīti pirms būvdarbu sākuma un novākti pēc visu būvdarbu pabeigšanas.
6. Shēmā uzrādītie satiksmes organizācijas līdzekļi tiek uzstādīti pirms būvdarbu sākuma un novākti pēc būvdarbu pabeigšanas (pēc darba laika beigām ir paredzēts saglabāt pagaidu esošo satiksmes organizāciju). Šī shēma darbojas kopā ar shēmām, kas paredzētas lokālo darbu vietām.

Satiksmes organizācijas shēma Nr. 1

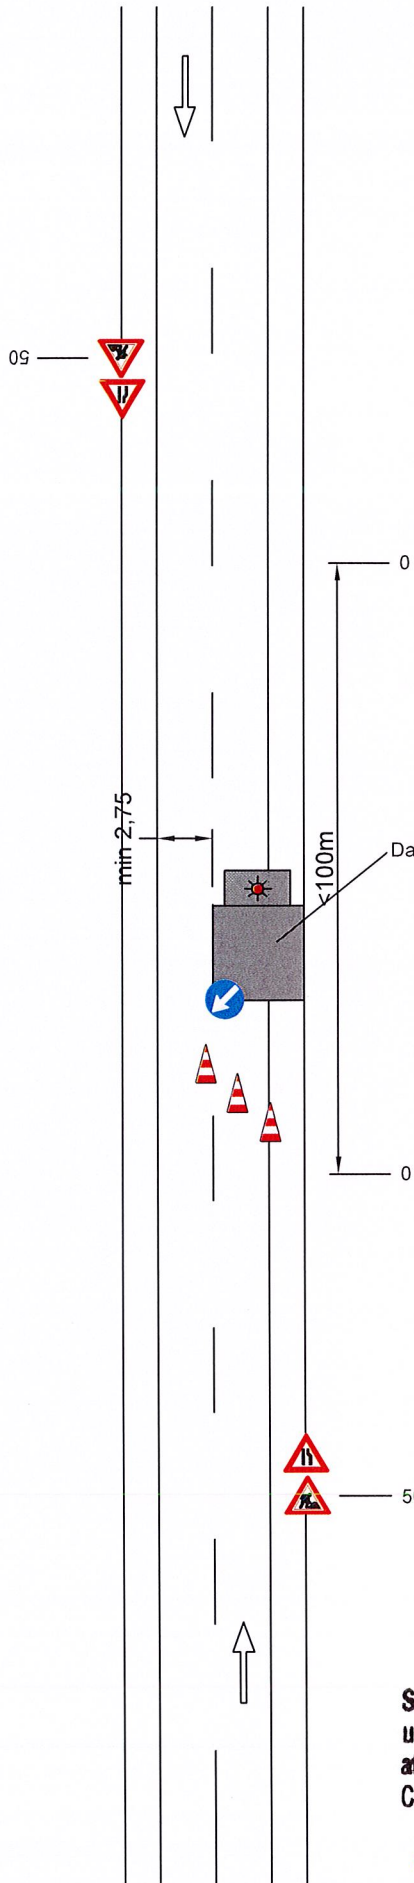

Būvobjekta atrašanās vieta

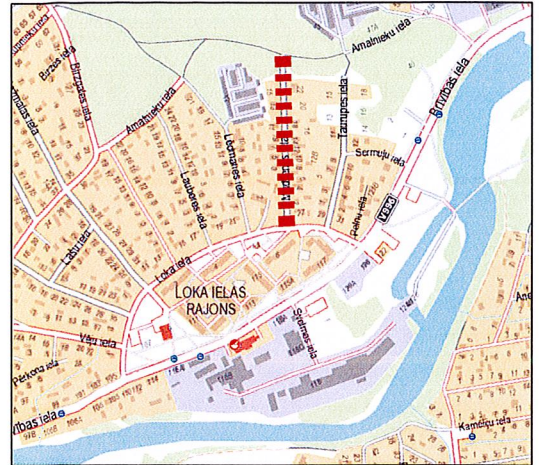

Objekts: Madlienas ielas seguma atjaunošana un lietus ūdens kanalizācijas sistēmas izveidi
Darbus veic: SIA "GP Holding".
Darbības laiks: No 25.10.2021. - 31.12.2021.
Atbildīgā persona: Edmunds Paiders, būvdarbu vadītājs
 t. +371 266 00 554.
Veicamie darbi: visi paredzētie darbi (sagatavošanās darbi, konstruktīvo kārtu izbūve, UKT, EST daļu darbi u.c. darbi).

APZĪMĒJUMI

- 50 Pagaidu ceļa zīmes uzstādīšanas vieta un attālums no būvdarbu vietas.
- Šķērņorobežojums: vadkonusi Nr.913 vai divpusīgie vadstatņi Nr.808/809, maksimāli 2m attālumā cits no cita, slīpumā 1:3 (1:2) pret brauktuves malu.
- Mirgojoša bākguns.

_____ E. Paiders

PIEZĪMES

1. Ceļa zīmju izgatavošana un uzstādīšana saskaņā ar LVS 77-1,2,3 : 2010 " Ceļa zīmes " un MK noteikumu Nr.421 "Noteikumi par daba vietu aprikošanu uz ceļiem" prasībām.
2. Maintot ceļa darbu vietas robežas, nodrošināt aprikojuma atbilstošu izvietojumu.
3. Nodrošināt iedzīvotāju un operatīvā transporta piekļūšanu slēgtā posma objektiem.
4. Darbu veicējam ir tiesības regulēt satiksmi darbu veikšanas laikā, ja rodas neparedzēti apstākļi, kurus ar darba vietas aprikojuma shēmā esošajiem tehniskajiem līdzekļiem nav iespējams nekavējoties novērst (MK not. Nr.421 punkts 20).
5. Sašaurināto joslu platums nedrīkst būt mazāks par 2,75m.
6. Shēmā uzrādītie satiksmes organizācijas līdzekļi tiek uzstādīti pirms būvdarbu sākuma un novākti pēc būvdarbu pabeigšanas.
7. Satiksmes organizācijas līdzekļi tiek noņemti pēc darba laika beigām.
8. Shēma paredzēta īslaicīgiem mobiliem darbiem, tā darbojas kopā ar pamatshēmu Nr.1.

Saskaņojumi / norādījumi / izmaiņas:

SASKAŅOTS

Saskaņojums par satiksmes organizācijas tehnisko līdzekļu uzstādīšanu un noņemšanu attiecas uz to izvietojuma atbilstību normatīvajiem aktiem ceļu satiksmes drošības jomā. Ceļa zīmes izgatavot un uzstādīt atbilstoši standartam LVS 77.

25.10.2021.

VSIA LATVIJAS VALSTS CEĻI
 Ogres nodaļas
 ceļu būvzinieris
GUNARS RUCIŅŠ