

ZEMES VIENĪBAS SADALĪŠANAS RISINĀJUMS. ADRESĀCIJAS PRIEKŠLIKUMS


ESOŠĀ ZEMES VIENĪBA	
Kadastra apzīmējums	Platība, ha
7494 012 0029	2,066 ha

PLĀNOTĀS ZEMES VIENĪBAS		APGRŪTINĀJUMI			
Plānotās zemes vienības Nr. kartē	Platība, ha	Adrese	Apgrūtinājuma Nr. kartē	Klasifikācijas kods	Platība, ha
1	0,1673	Saulgriežu iela 1	1	7312050601	0,0015
2	0,1667	Saulgriežu iela 3	2	7312050601	0,0346
3	0,2615	Saulgriežu iela 5	3	7312050601	0,0088
4	0,1235	Saulgriežu iela 2	4	7312050201	0,0017
			5	7312050601	0,0142
5	0,1802	Saulgriežu iela 4	6	7312050201	0,0051
			7	7312050601	0,0154
6	0,2218	Saulgriežu iela 6	8	7312050201	0,0078
			9	7312050601	0,0154
7	0,3061	Saulgriežu iela	10 (visa terit.)	7312030100	0,3061
			11,12	7312050601	0,0081
8	0,2664	Saulgriežu iela 10	13	7312040100	0,0070
			14	7312050201	0,0082
			15	7312050601	0,0023
9	0,3516	Saulgriežu iela 12	16	7312040100	0,0103
			17	7312050201	0,0103
10	0,0210	Saitupes iela	18 (visa terit.)	7312030100	0,0210

NEKUSTAMĀ ĪPAŠUMA LIETOŠANAS MĒRĶI UN TO KODI atbilstoši Ministru kabineta 2006. gada 20. jūnija noteikumiem Nr. 496 "Nekustamā īpašuma lietošanas mērķu klasifikācija un nekustamā īpašuma lietošanas mērķu noteikšanas un maiņas kārtība"					
PLĀNOTĀS ZEMES VIENĪBAS			NEKUSTAMĀ ĪPAŠUMA LIETOŠANAS MĒRĶI (NĪLM)		
Plānotās zemes vienības Nr. kartē	Platība, ha	Funkcionālā zona un tās apzīmējums	Kods	Nosaukums	Platība, ha
1	0,1673	Savrupmāju apbūves teritorija (DzS)	0601	Individuālo dzīvojamo māju apbūve	0,1713
2	0,1667	Savrupmāju apbūves teritorija (DzS)	0601	Individuālo dzīvojamo māju apbūve	0,1712
3	0,2615	Savrupmāju apbūves teritorija (DzS)	0601	Individuālo dzīvojamo māju apbūve	0,2685
4	0,1235	Savrupmāju apbūves teritorija (DzS)	0601	Individuālo dzīvojamo māju apbūve	0,1235
5	0,1802	Savrupmāju apbūves teritorija (DzS)	0601	Individuālo dzīvojamo māju apbūve	0,1802
6	0,2218	Savrupmāju apbūves teritorija (DzS)	0601	Individuālo dzīvojamo māju apbūve	0,2218
7	0,3061	Transporta infrastruktūras teritorija (TR)	1101	Zeme dzelzceļa infrastruktūras zemes nodalījuma joslā un ceļu zemes nodalījuma joslā	0,2814
8	0,2664	Savrupmāju apbūves teritorija (DzS)	0601	Individuālo dzīvojamo māju apbūve	0,2706
9	0,3516	Savrupmāju apbūves teritorija (DzS)	0601	Individuālo dzīvojamo māju apbūve	0,3567
10	0,0210	Transporta infrastruktūras teritorija (TR)	1101	Zeme dzelzceļa infrastruktūras zemes nodalījuma joslā un ceļu zemes nodalījuma joslā	0,0210
	2,066				2,066

Zemes ierīcības speciālists Māris Ruģelis.
Sertifikāta numurs AA0170. Sertifikāts derīgs līdz 2024. gada 18. jūnijam.
Paraksts:


Piezīmes:
1. Plāns sagatavots izmantojot SIA "Geo Eko Risinājumi" 16.09.2020. izstrādāto inženiertopogrāfiskā plānu ar mēroga noteiktību 1:500.
2. LKS-92 TM koordinātu sistēma.
3. Mēroga koeficients 0.9996118.
4. Latvijas normālo augstumu sistēma (LAS-2000,5).
5. Kartē izmantoti nekustamā īpašuma valsts kadastra informācijas sistēmas dati, 2020. gads.
6. Detālplānojuma robeža sakrīt ar zemes vienības kadastra robežu

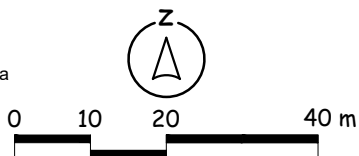

APZĪMĒJUMI

- DETĀLPLĀNOJUMA TERITORIJAS (PROJEKTĒTĀS TERITORIJAS) ROBEŽA
- - - PLĀNOTĀ ZEMES VIENĪBU ROBEŽA
- ④ PLĀNOTĀS ZEMES VIENĪBAS NUMURS UN PLATĪBA
- ESOŠĀS ZEMES VIENĪBAS ROBEŽPUNKTS
- ESOŠĀ ZEMES VIENĪBU ROBEŽA (ārpus detālplānojuma teritorijas)
- 74940120029 ESOŠĀS ZEMES VIENĪBAS KADAstra APZĪMĒJUMS
- NOTEIKTĀ IELU SARKANĀ LĪNIJA, TĀS LŪZUMPUNKTI
- - - LIKVIDĒTĀ IELU SARKANĀ LĪNIJA

- DzS FUNKCIONĀLĀ ZONA
- ▨ EKSPLOATĀCIJAS AIZSARGJOSLAS TERITORIJA GAR PAZEMES ELEKTRONISKO SAKARU TĪKLU LĪNIJU UN KABEĻU KANALIZĀCIJU (7312040100)
- ▨ EKSPLOATĀCIJAS AIZSARGJOSLAS TERITORIJA GAR ELEKTRISKO TĪKLU KABEĻU LĪNIJU (7312050201)
- ▨ EKSPLOATĀCIJAS AIZSARGJOSLAS TERITORIJA AP ELEKTRISKO TĪKLU GAIŠVADU LĪNIJU PILSĒTĀS UN CIEMOS AR NOMINĀLO SPRIEGUMU LĪDZ 20 KILOVOLTIEM (7312050601)

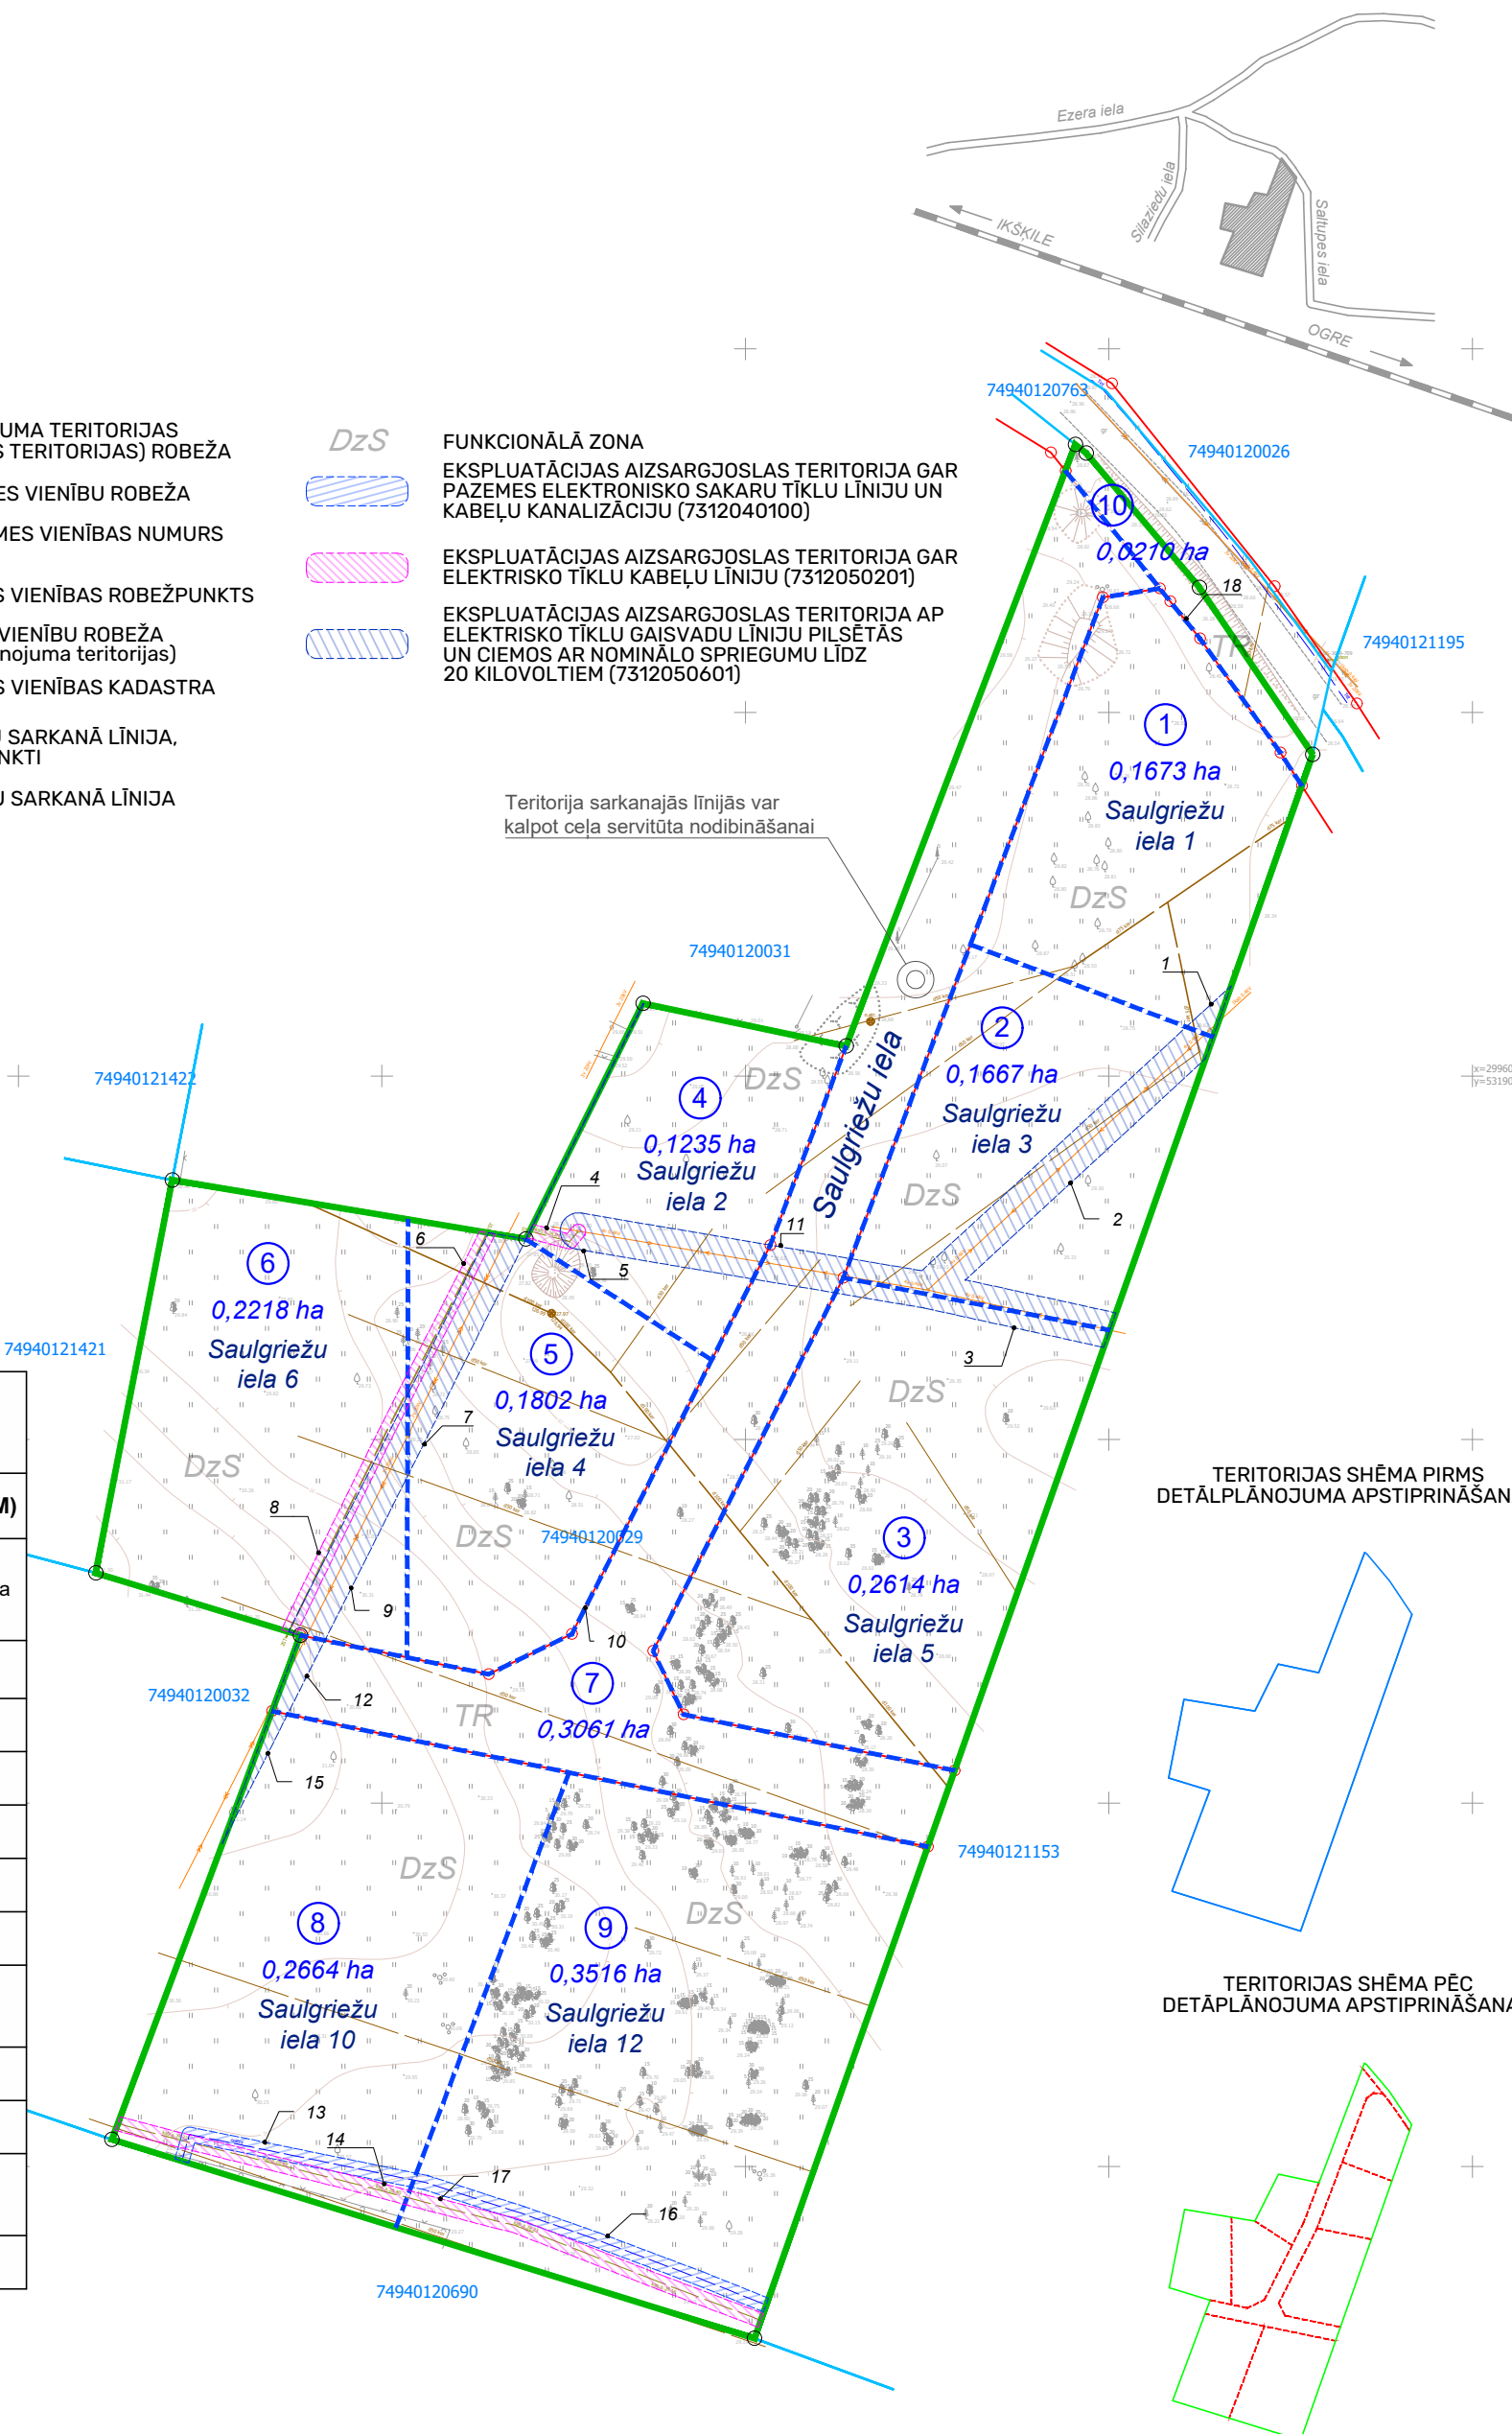

PASŪTĪTĀJS:	JĀNIS MELLIS UN JĀNIS MAČUĻSKIS	AMATS	VĀRDS, UZVĀRDS	PARAKSTS	OBJEKTS:	DETĀLPLĀNOJUMS "SALTUPES IELA 20" IKŠKĪLĒ, OGRES NOVADĀ	
			JĀNIS MELLIS				
IZSTRĀDĀTĀJS:	SIA "Grupa93" Reģ.Nr.50103129191, K.Barona iela 3-4, Rīga, LV-1050, tālr.: 27373939, e-pasts: info@grupa93.lv, www.grupa93.lv	PROJEKTA VADĪTĀJA	LĪGA OZOLIŅA		RASĒJUMS:	ZEMES VIENĪBAS SADALĪŠANAS RISINĀJUMS. ADRESĀCIJAS PRIEKŠLIKUMS	
		KARTOGRAFIS	VIESTURS GROZA				
					DATUMS 18.10.2021.	MĒROGS 1 : 1000	LAPAS NUMURS: 4 KOPEJAIS LAPU SKAITS: 7