


OGRES NOVADA TERITORIJAS PLĀNOJUMS (2012 - 2024) TERITORIJAS PLĀNOTĀ (ATĻAUTĀ) IZMANTOŠANA

LOBES CIEMS

MĒROGS 1 : 5 000


pielikums Ogres novada saistošajiem noteikumiem Nr.16 / 2012,
"Ogres novada teritorijas plānojuma grafiskā daļa un teritorijas izmantošanas un apbūves noteikumi",
apstiprināti Ogres novada domes 21.06.2012. sēdē, protokols Nr.6, 1.parangrāfs.

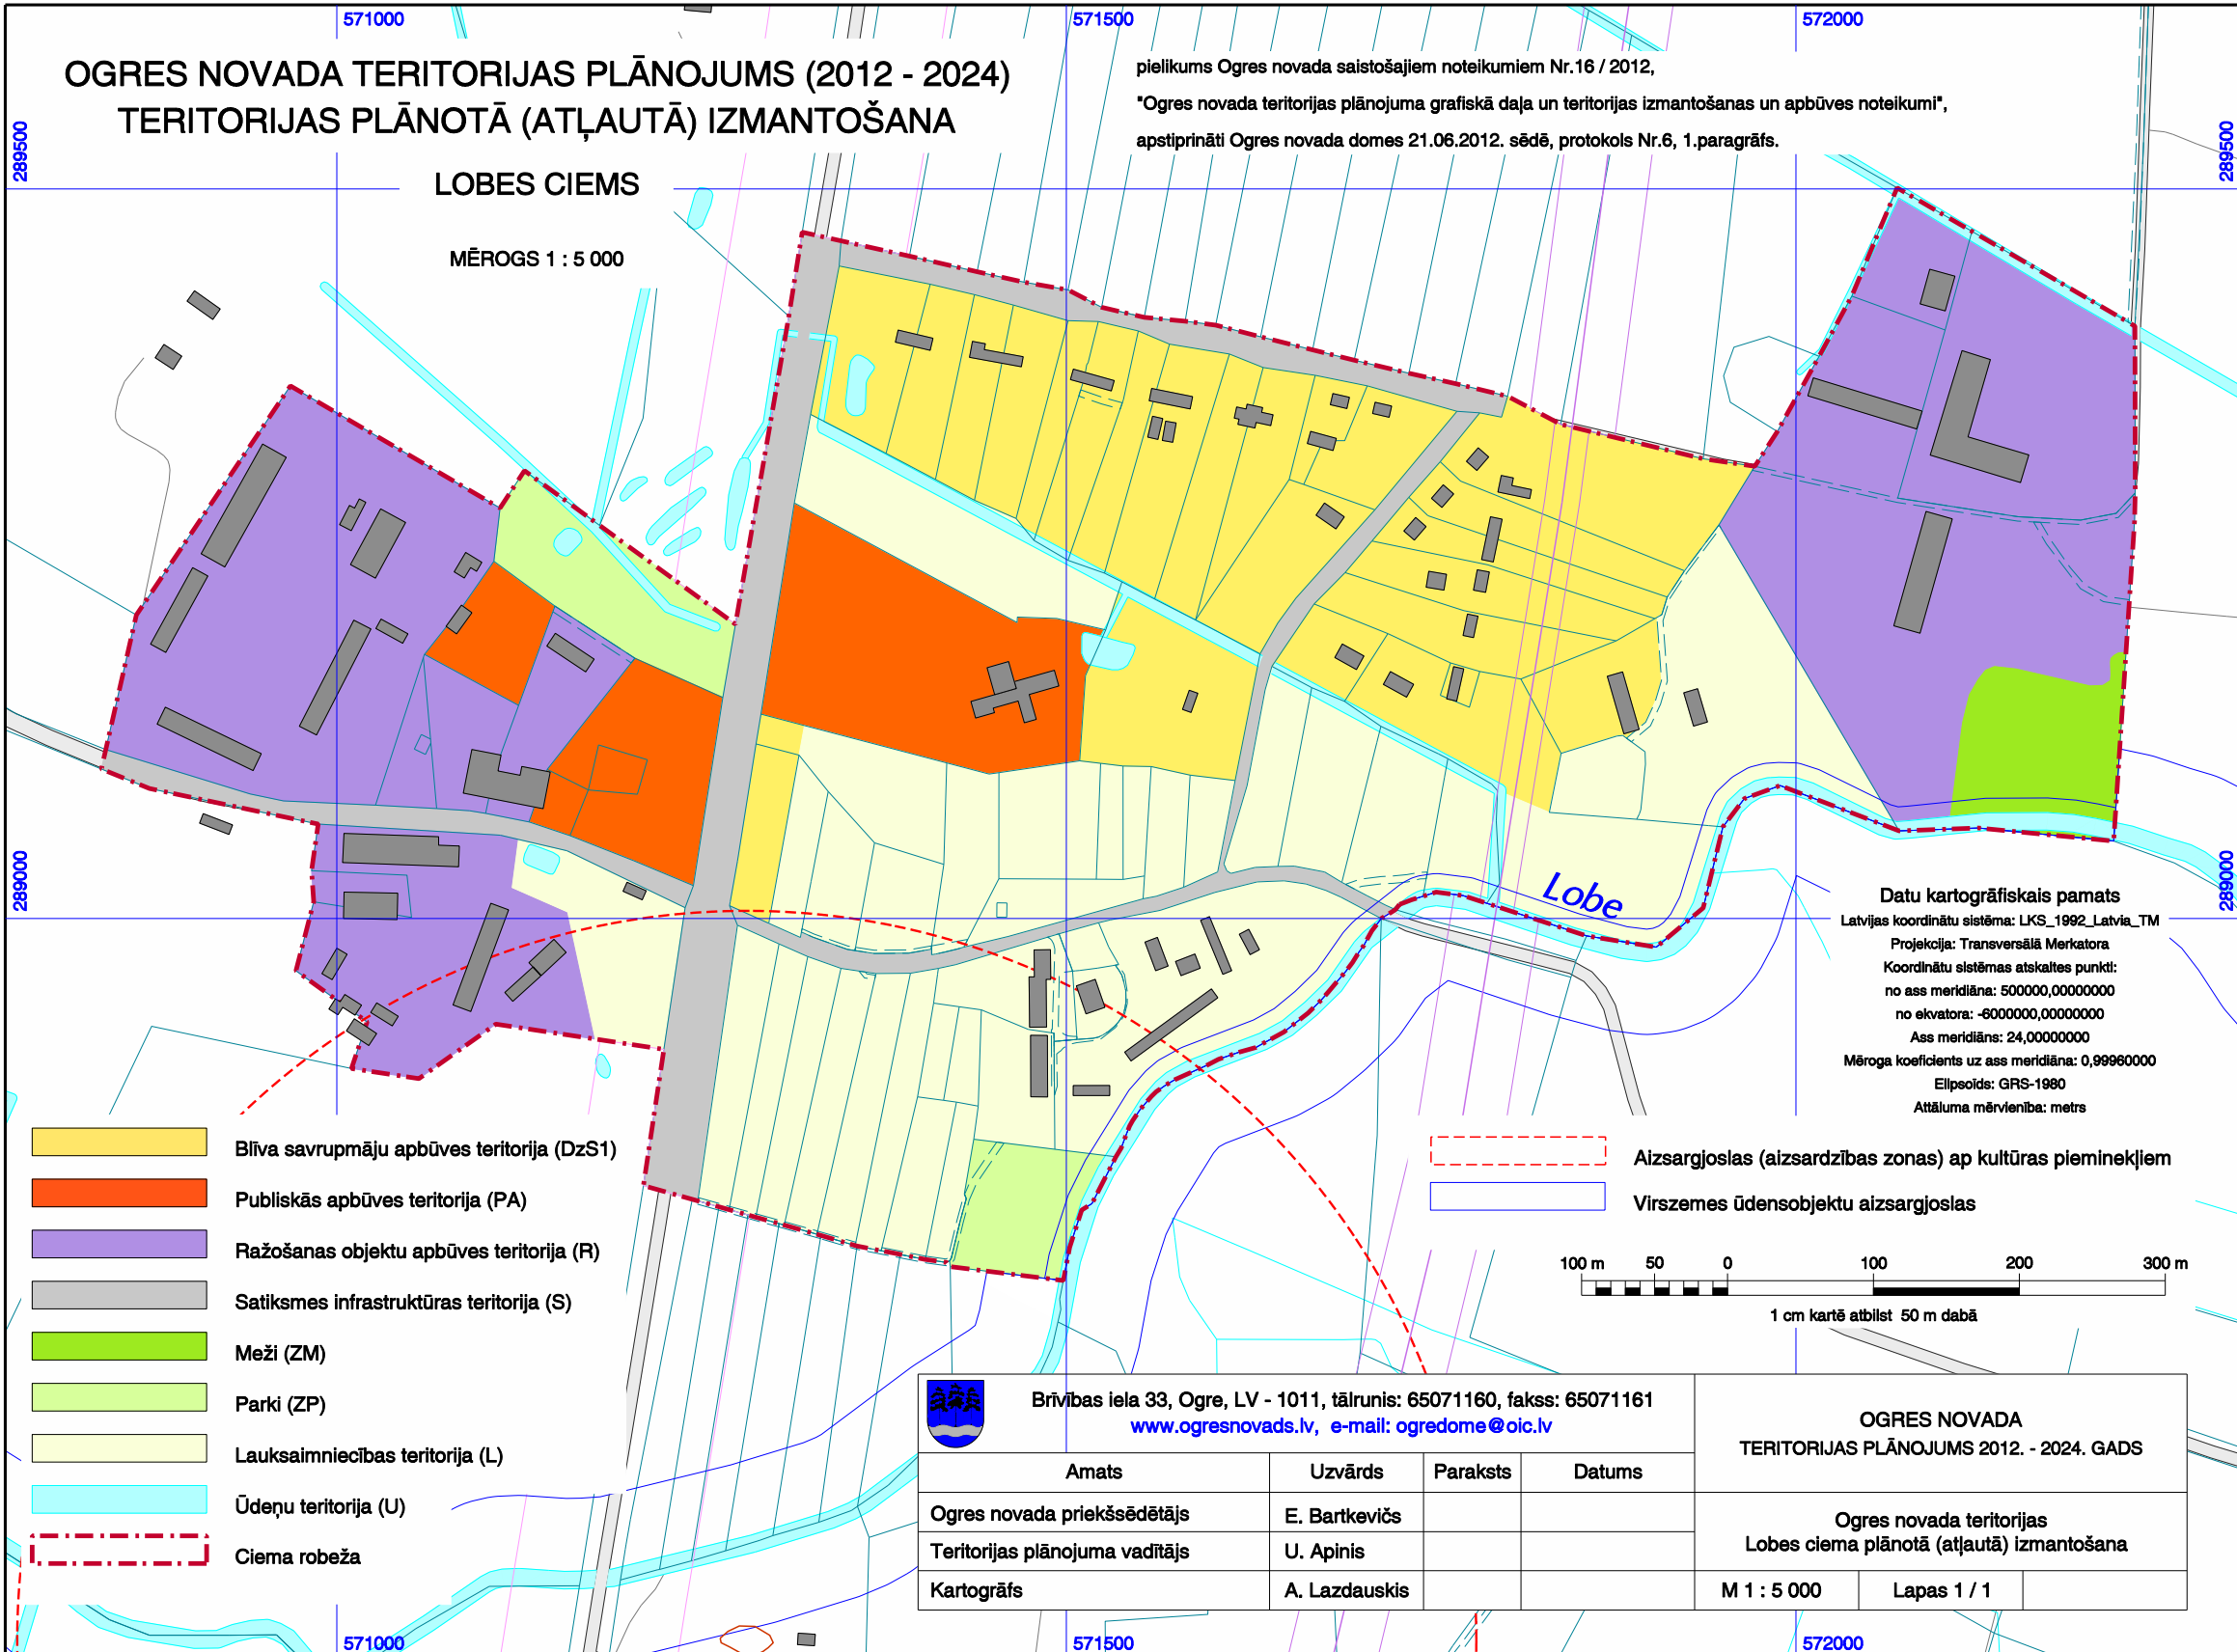

Datu kartogrāfiskais pamats
Latvijas koordinātu sistēma: LKS_1992_Latvia_TM
Projekcija: Transversālā Merkatora
Koordinātu sistēmas atskaites punkti:
no ass meridiāna: 500000,00000000
no ekvatora: -6000000,00000000
Ass meridiāns: 24,00000000
Mēroga koeficients uz ass meridiāna: 0,99960000
Elipsoīds: GRS-1980
Attāluma mērvienība: metrs

- Blīva savrupmāju apbūves teritorija (DzS1)
- Publiskās apbūves teritorija (PA)
- Ražošanas objektu apbūves teritorija (R)
- Satiksmes infrastruktūras teritorija (S)
- Meži (ZM)
- Parki (ZP)
- Lauksaimniecības teritorija (L)
- Ūdeņu teritorija (U)
- Ciema robeža

- Aizsargjoslas (aizsardzības zonas) ap kultūras pieminekļiem
- Virszemes ūdensobjektu aizsargjoslas

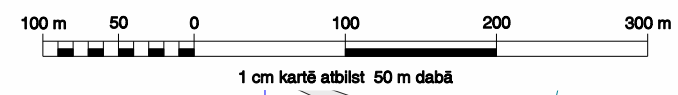

Brīvības iela 33, Ogre, LV - 1011, tālrunis: 65071160, fakss: 65071161 www.ogresnovads.lv , e-mail: ogredome@oic.lv				OGRES NOVADA TERITORIJAS PLĀNOJUMS 2012. - 2024. GADS	
Amats	Uzvārds	Paraksts	Datums		
Ogres novada priekšsēdētājs	E. Bartkevičs			Ogres novada teritorijas Lobes ciema plānotā (atļautā) izmantošana	
Teritorijas plānojuma vadītājs	U. Apinis				
Kartogrāfs	A. Lazdauskis				
				M 1 : 5 000	Lapas 1 / 1