


OGRES NOVADA TERITORIJAS PLĀNOJUMS (2012 - 2024) TERITORIJAS PLĀNOTĀ (ATĻAUTĀ) IZMANTOŠANA

TAURUPES CIEMS


MĒROGS 1 : 5 000

Taurupe

pielikums Ogres novada saistošajiem noteikumiem Nr.16 / 2012,
"Ogres novada teritorijas plānojuma grafiskā daļa un teritorijas izmantošanas un apbūves noteikumi",
apstiprināti Ogres novada domes 21.06.2012. sēdē, protokols Nr.6, 1.pārgrāfs.

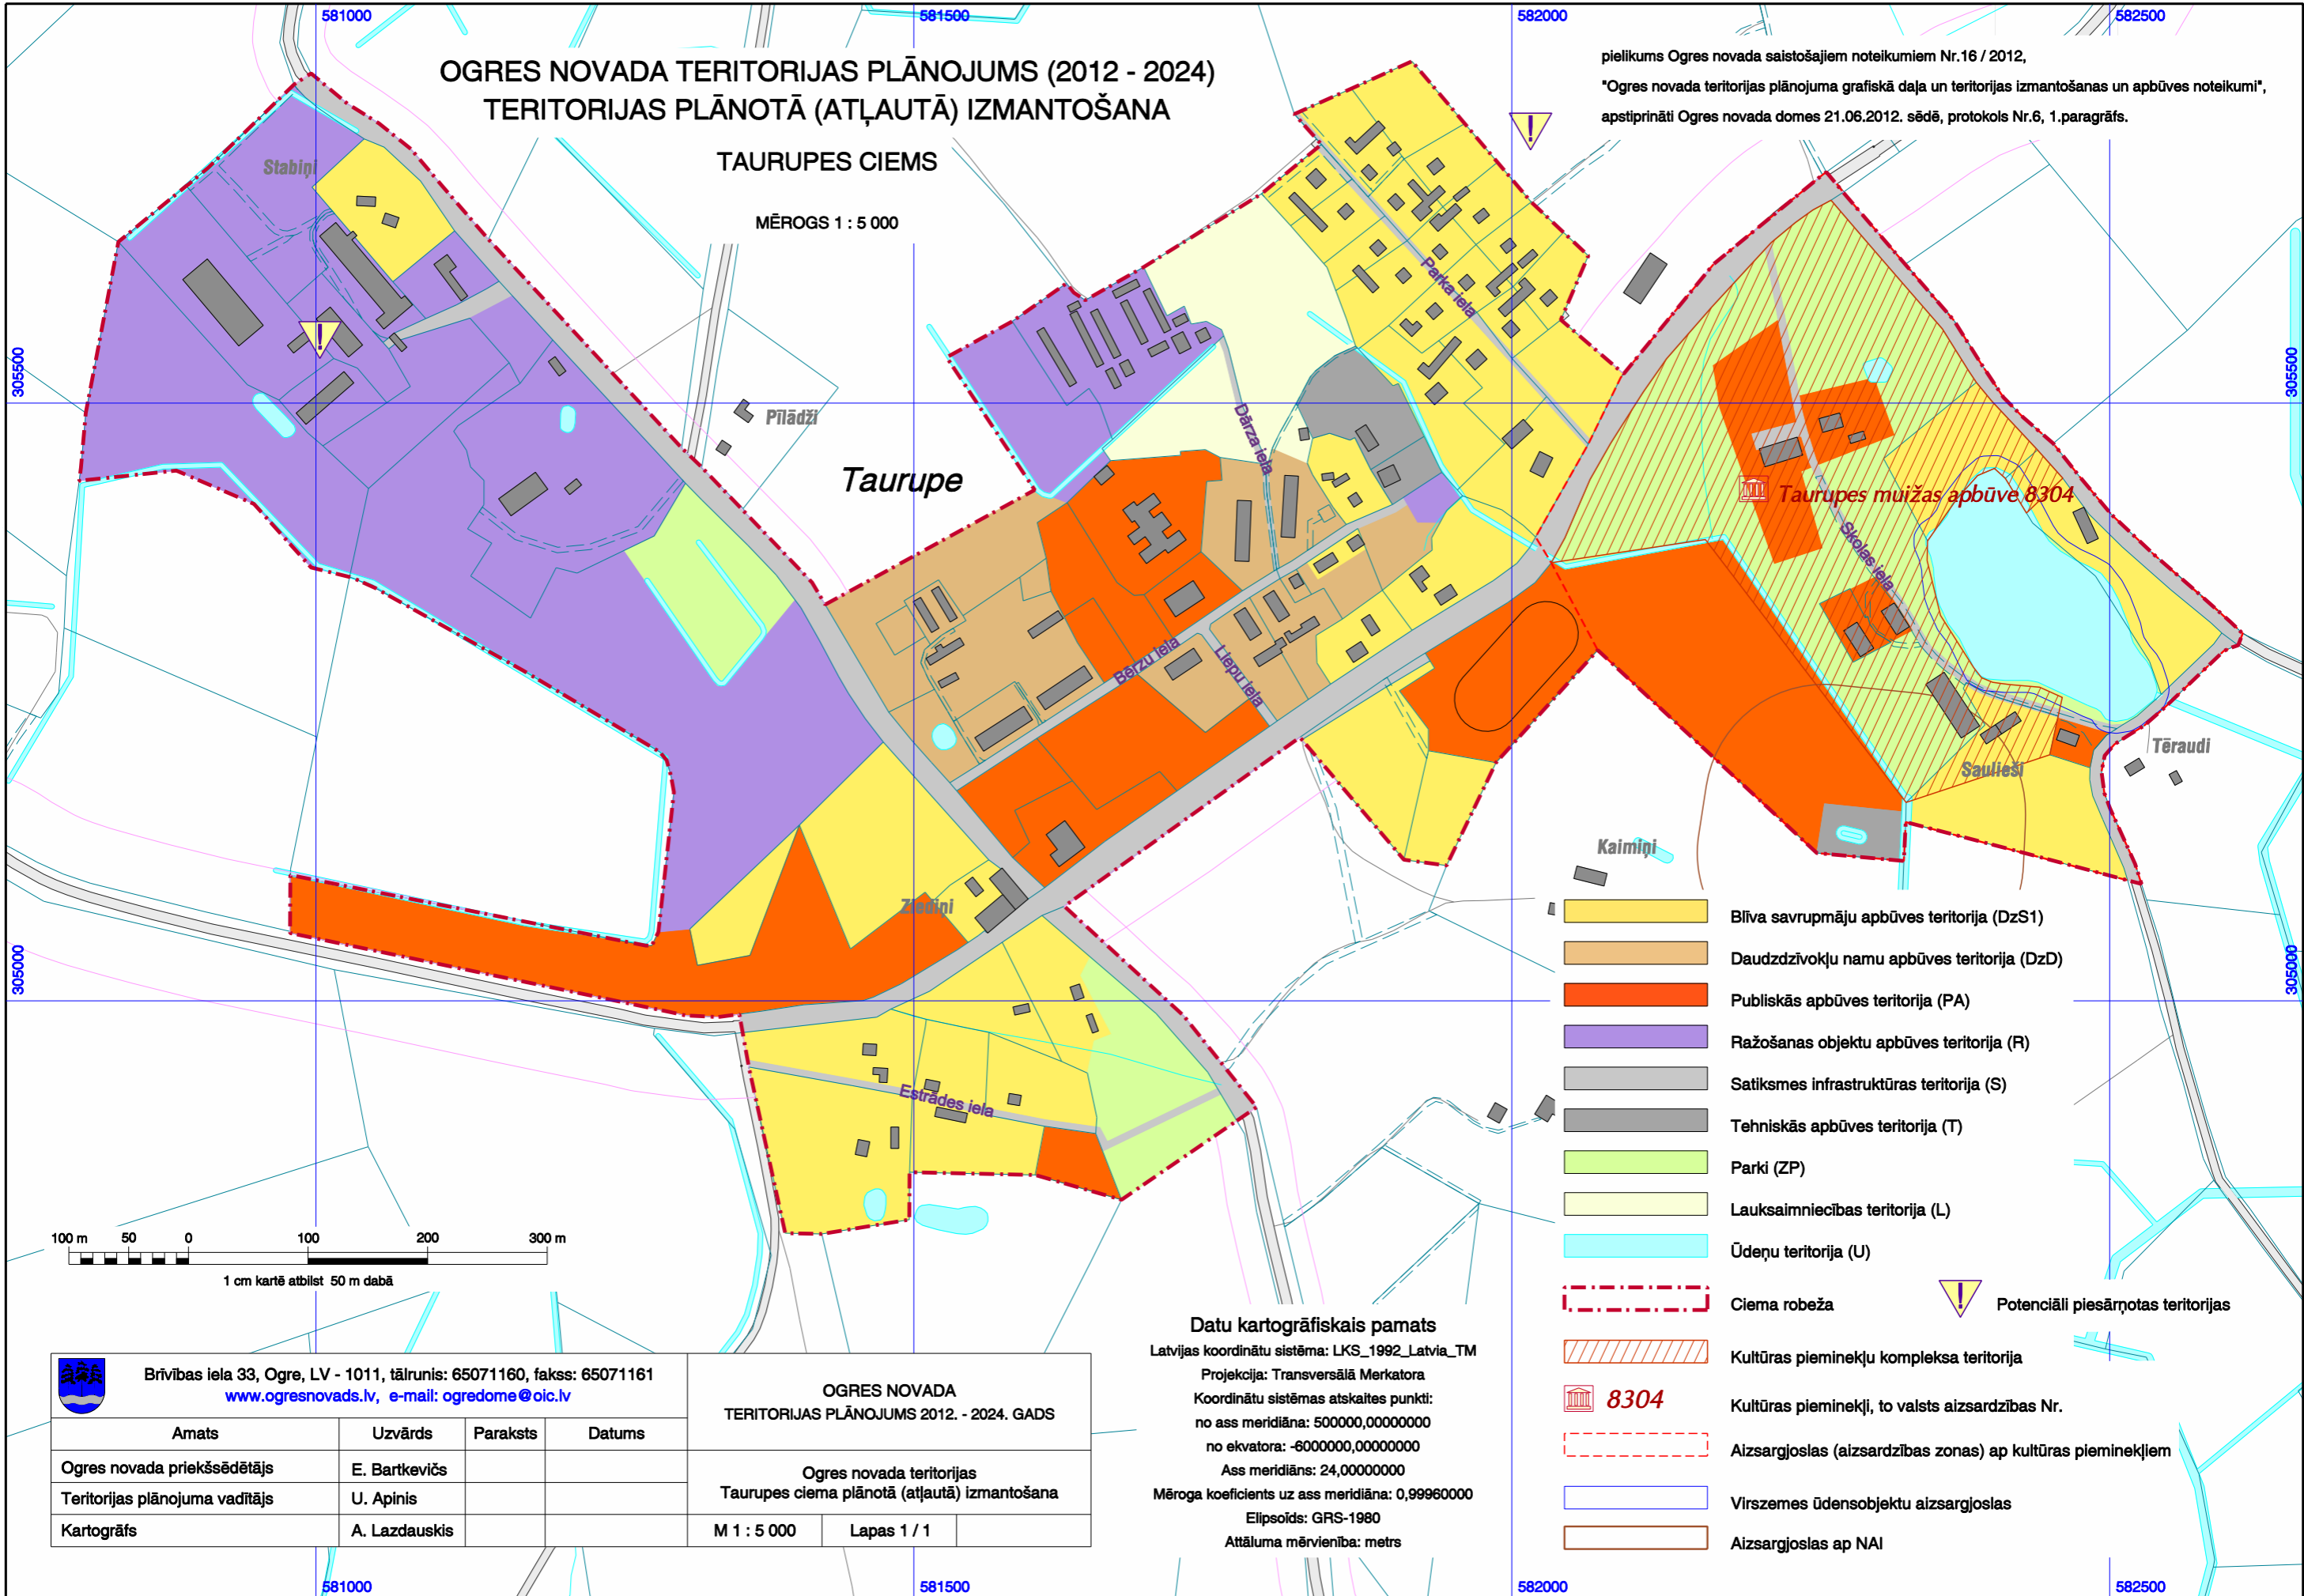

- Blīva savrupmāju apbūves teritorija (DzS1)
- Daudzdzīvokļu namu apbūves teritorija (DzD)
- Publiskās apbūves teritorija (PA)
- Ražošanas objektu apbūves teritorija (R)
- Satiksmes infrastruktūras teritorija (S)
- Tehniskās apbūves teritorija (T)
- Parki (ZP)
- Lauksaimniecības teritorija (L)
- Ūdeņu teritorija (U)
- Ciema robeža
- Potenciāli piesārņotas teritorijas
- Kultūras pieminekļu kompleksa teritorija
- Kultūras pieminekļi, to valsts aizsardzības Nr. 8304
- Aizsargjoslas (aizsardzības zonas) ap kultūras pieminekļiem
- Virszemes ūdensobjektu aizsargjoslas
- Aizsargjoslas ap NAI

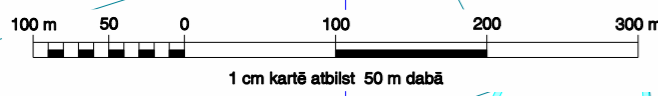

Brīvības iela 33, Ogre, LV - 1011, tālrunis: 65071160, fakss: 65071161 www.ogresnovads.lv , e-mail: ogredome@oic.lv				OGRES NOVADA TERITORIJAS PLĀNOJUMS 2012. - 2024. GADS			
Amats	Uzvārds	Paraksts	Datums	Ogres novada teritorijas Taurupes ciema plānotā (atļautā) izmantošana			
Ogres novada priekšsēdētājs	E. Bartkevičs			M 1 : 5 000	Lapas 1 / 1		
Teritorijas plānojuma vadītājs	U. Apinis						
Kartogrāfs	A. Lazdauskis						

Datu kartogrāfiskais pamats
 Latvijas koordinātu sistēma: LKS_1992_Latvia_TM
 Projektija: Transversālā Merkatora
 Koordinātu sistēmas atskaites punkti:
 no ass meridiāna: 500000,00000000
 no ekvatora: -6000000,00000000
 Ass meridiāns: 24,00000000
 Mēroga koeficients uz ass meridiāna: 0,99960000
 Elipsoids: GRS-1980
 Attāluma mērvienība: metrs