


Satiksmes organizācijas shēma Nr.3

Objekts: Kalna prospekts 2A, Ogre, Ogres novads

Satiksmes organizācijas shēmas
darbības laiks 20 . 04. 2020. līdz
30 . 05. 2020.

Būvdarbus izpilda
SIA "RUBATE"

Atbildīgais par satiksmes organizāciju :
Edgars Elksnis tel. Nr. 26557968

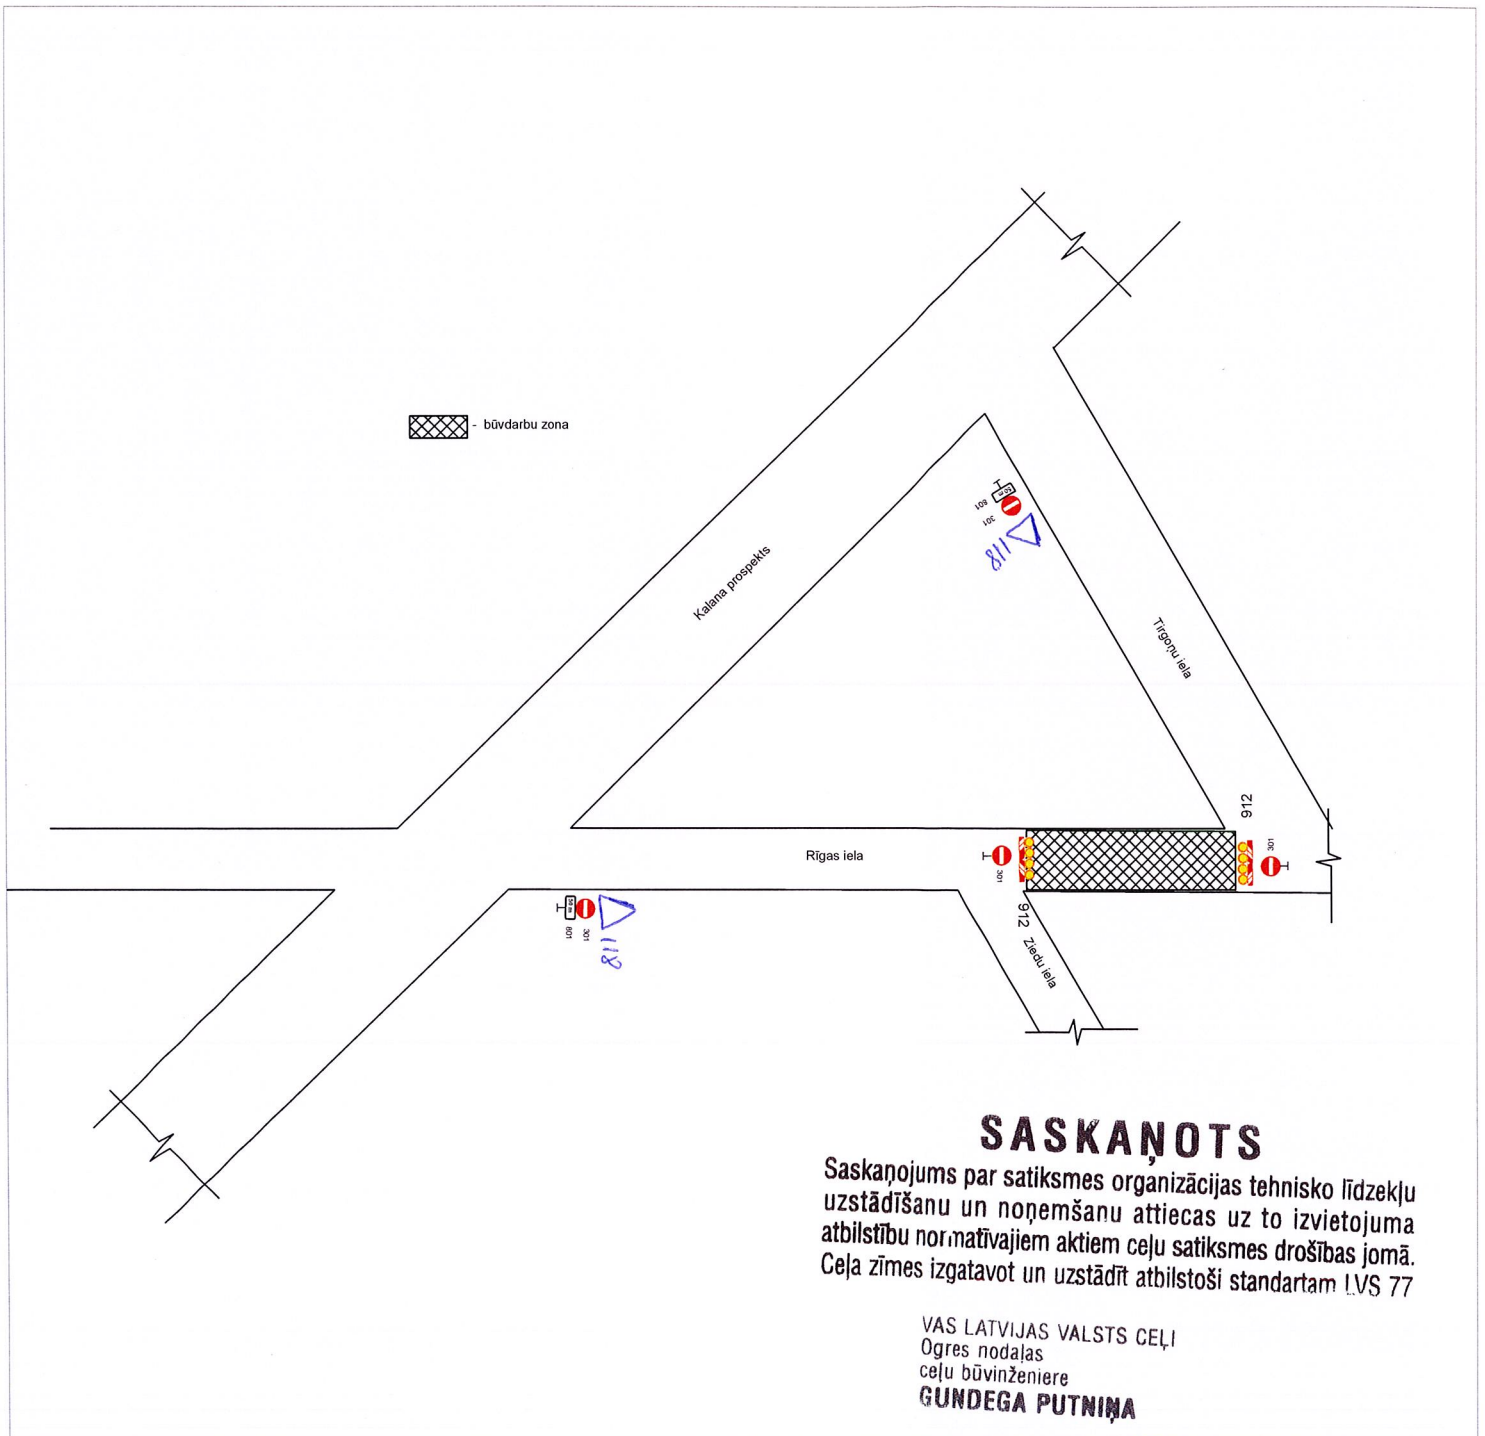

SASKAŅOTS

Saskaņojums par satiksmes organizācijas tehnisko līdzekļu
uzstādīšanu un noņemšanu attiecas uz to izvietojuma
atbilstību normatīvajiem aktiem ceļu satiksmes drošības jomā.
Ceļa zīmes izgatavot un uzstādīt atbilstoši standartam LVS 77

VAS LATVIJAS VALSTS CEĻI
Ogres nodaļas
ceļu būvinženiere
GUNDEGA PUTNIŅA

05.05.2020 *Putniņa*