


TELPU EKSPLIKĀCIJA

TELPAS NR.	TELPAS NOSAUKUMS	PLATĪBA (m²)
KAFEJNĪCA		
1/ 1.1	Halle	15.7
1/ 1.2	Tūrisma informācijas centrs	8.8
1/ 2.1	Lielā zāle	73.4
1/ 2.2	Vidējā zāle	18.3
1/ 2.3	Mazā zāle	9.8
1/ 3.1	WC	5.1
1/ 3.2	WC	1.8
1/ 3.3	WC	2.8
1/ 4.1	Palīgtelpa	4.8
1/ 4.2	Sagataves telpa	8.8
1/ 4.3	Virtuve	28.0
1/ 4.4	Gaitenis	5.9
1/ 4.5	Palīgtelpa	14.2
1/ 4.6	WC un dušas telpa	4.5
1/ 4.7	Kabinets	5.7
1/ 4.8	Kāpņu telpa	5.0
DAUDZDZĪVOKĻU ZONA		
1/ 5.1	Vejtveris	2.9
1/ 5.2	Kāpņu telpa	5.0
1/ 5.3	Kāpņu telpa	1.5
1. STĀVA TELPU PLATĪBA KOPĀ:		222.0

OBJEKTA NOSAUKUMS
DAUDZDZĪV
 Brīvības iela 11
 Reģ. Nr. 740


PASŪTĪTĀJS
OGRES NOVADA
 Brīvības iela 33,
 Reģ. Nr. 90C

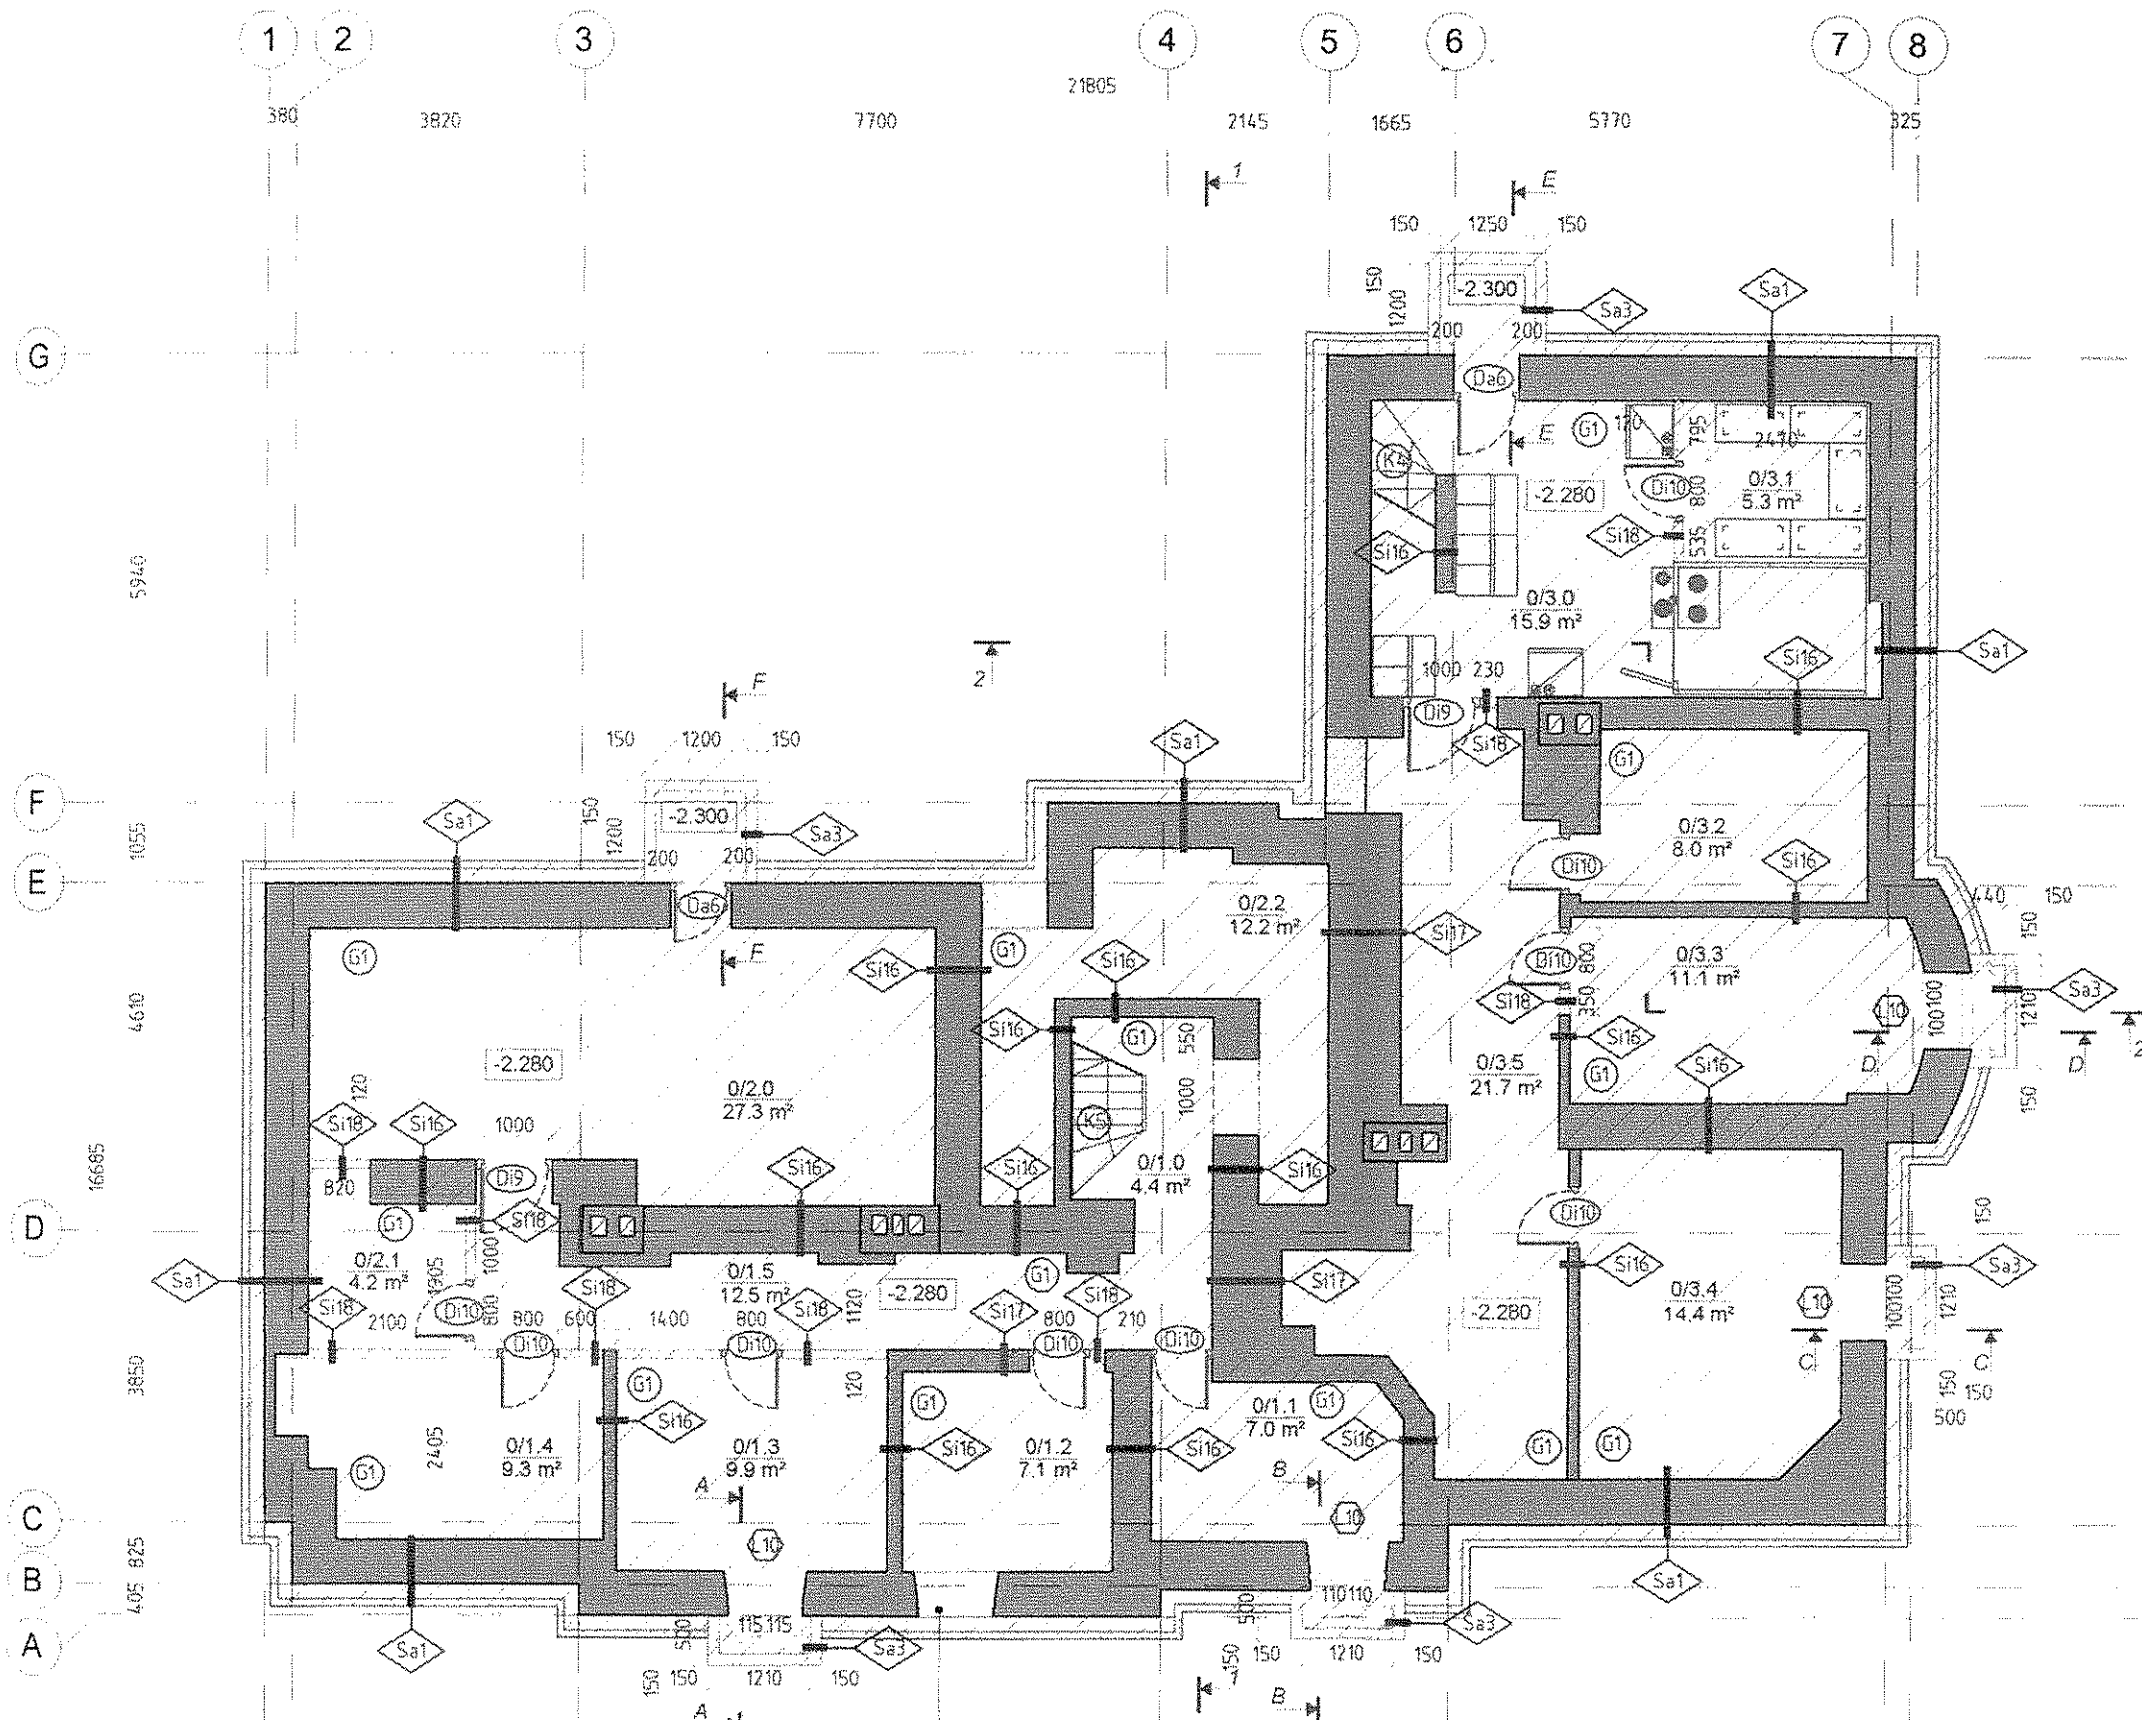

TELPU EKSPLIKĀCIJA

TELPAS NR.	TELPAS NOSAUKUMS	PLATĪBA (m²)
DAUDZDZĪVOKĻU ZONAS KOPLIETOŠANAS TELPAS		
0/ 1.0	Kāpņu telpa	4.4
0/ 1.1	Palīgtelpa	7.0
0/ 1.2	Palīgtelpa	7.1
0/ 1.3	Palīgtelpa	9.9
0/ 1.4	Palīgtelpa	9.3
0/ 1.5	Gaitenis	12.5
Daudzdzīvokļu zonas koplietošanas telpu platība kopā:		50.20
TEHNISKĀS TELPAS		
0/ 2.0	Siltummezgls	27.3
0/ 2.1	Tehniskā telpa	4.2
0/ 2.2	Tehniskā telpa	12.2
Tehnisko telpu platība kopā:		43.7
KAFEJNĪCAS PALĪGTELPAS		
0/ 3.0	Gaitenis	15.9
0/ 3.1	Noliktava	5.3
0/ 3.2	Noliktava	8.0
0/ 3.3	Noliktava	11.1
0/ 3.4	Noliktava	14.4
0/ 3.5	Gaitenis	21.7
Kafejnīcas palīgtelpu platība kopā:		76.4
PAGRABA STĀVA TELPU PLATĪBA KOPĀ:		170.3

APZĪMĒ

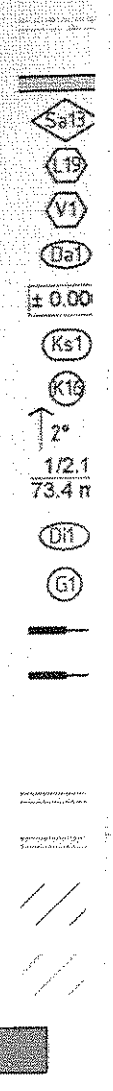

Demontējams logs, aizmūrējama logaita (blakus atrodas Lattelekom kabeļu kanalizācijas aka - nav iespējams izbūvēt gaisma šahtu)

OBJEKTA NOSAUKUMS
DAUDZDZĪVOKĻU MĀJ.
 Brīvības iela 18, Ogre, LV-50
 Reģ.Nr. 74010030003

PASŪTĪTAJS
OGRES NOVADA PAŠVALI
 Brīvības iela 33, Ogre, LV-50C
 Reģ.Nr. 60000024455