
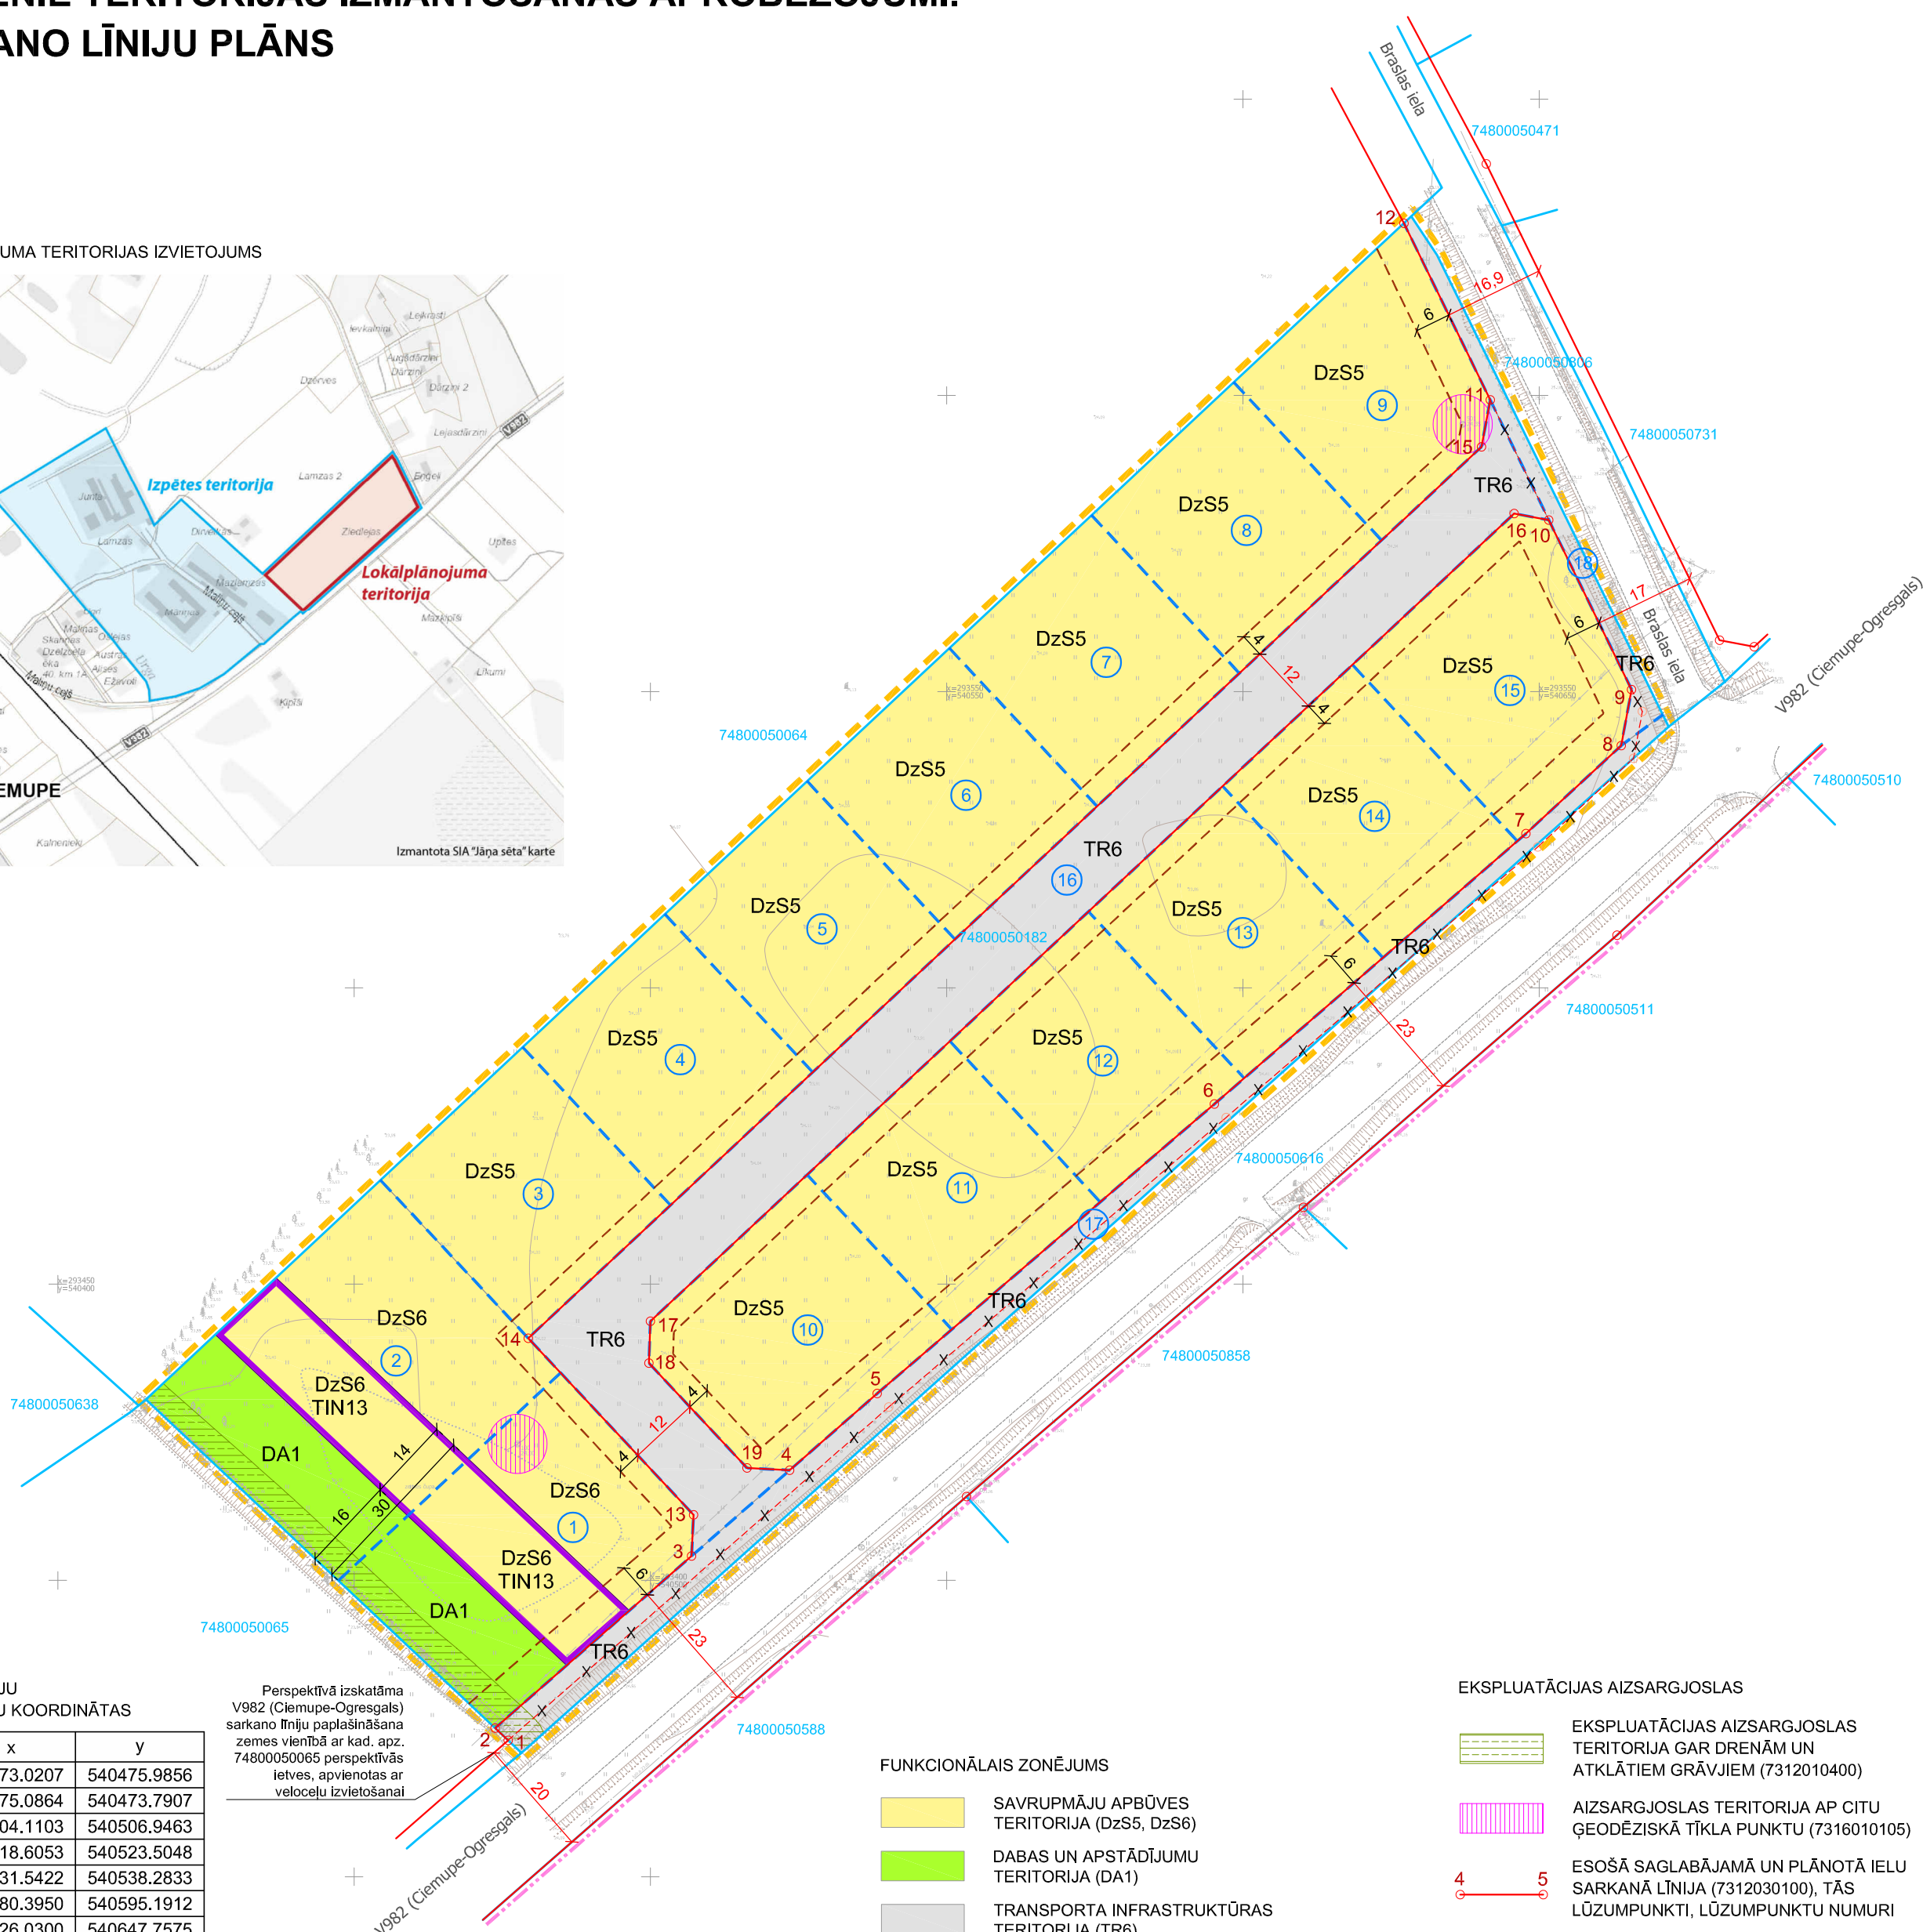


TERITORIJAS FUNKCIONĀLAIS ZONĒJUMS UN GALVENIE TERITORIJAS IZMANTOŠANAS APROBEŽOJUMI. SARKANO LĪNIJU PLĀNS

LOKĀLPLĀNOJUMA TERITORIJAS IZVIETOJUMS

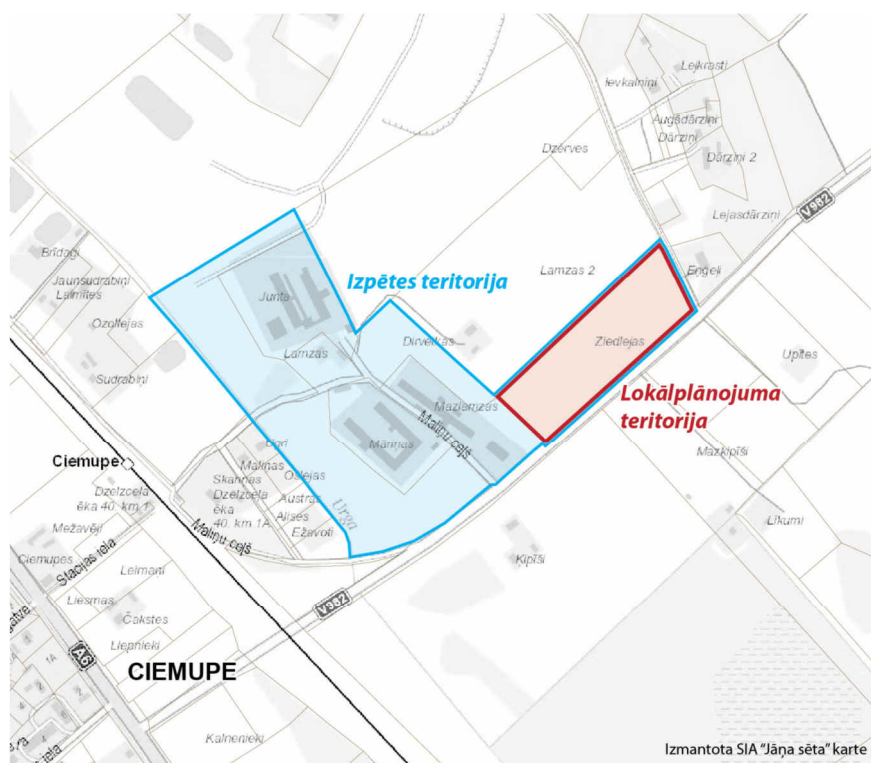

SARKANO LĪNIJU LŪZUMPUNKTU KOORDINĀTAS

Nr.	x	y
1	293373.0207	540475.9856
2	293375.0864	540473.7907
3	293404.1103	540506.9463
4	293418.6053	540523.5048
5	293431.5422	540538.2833
6	293480.3950	540595.1912
7	293526.0300	540647.7575
8	293540.8969	540663.8237
9	293550.3636	540665.5948
10	293578.9782	540651.6221
11	293599.2433	540641.7265
12	293629.0594	540627.1671
13	293411.0555	540507.2933
14	293440.8855	540479.3960
15	293591.3351	540640.2686
16	293580.0559	540645.7763
17	293443.7329	540500.0089
18	293436.6658	540499.7723
19	293418.9638	540516.3273

Perspektīvā izskatāma
V982 (Ciemupe-Ogresgals)
sarkano līniju paplašināšana
zemes vienībā ar kad. apz.
74800050065 perspektīvās
ietves, apvienotas ar
velocelu izvietojuma

FUNKCIONĀLAIS ZONĒJUMS

- | | |
|---|--|
|  | SAVRUPMĀJU APBŪVES
TERITORIJA (DzS5, DzS6) |
|  | DABAS UN APSTĀDĪJUMU
TERITORIJA (DA1) |
|  | TRANSPORTA INFRASTRUKTŪRAS
TERITORIJA (TR6) |

TERITORIJA AR ĪPAŠIEM NOTEIKUMIEM

-  TERITORIJA AR ĪPAŠIEM NOTEIKUMIEM
AIZSARDZĪBAI PRET RAŽOŠANAS
UZŅĒMUMU IESPĒJAMO IETEKMI (TIN13)
-  BŪVLAIDE


EKSPLUATĀCIJAS AIZSARGJOSLAS

- | | |
|---|---|
|  | EKSPLOATĀCIJAS AIZSARGJOSLAS
TERITORIJA GAR DRENĀM UN
ATKLĀTIEM GRĀVJIEM (7312010400) |
|  | AIZSARGJOSLAS TERITORIJA AP CITU
ĢEODEZISKĀ TĪKLA PUNKTU (7316010105) |
|  | ESOŠĀS SAGLABĀJAMĀ UN PLĀNOTĀ IELU
SARKANĀ LĪNIJA (7312030100), TĀS
LŪZUMPUNKTI, LŪZUMPUNKTU NUMURI |
|  | LIKVIDĒJAMĀ IELU SARKANĀ LĪNIJA |
|  | ESOŠĀ ZEMES VIENĪBU ROBEŽĀ |
|  | PLĀNOTĀ ZEMES VIENĪBU ROBEŽĀ |
|  | PLĀNOTĀS ZEMES VIENĪBAS NUMURS |
|  | CIEMUPES CIEMA ROBEŽĀ |
|  | LOKĀLPLĀNOJUMA TERITORIJAS ROBEŽĀ |

Topogrāfijas dati.

1. Plāns sagatavots uz SIA "Cortina" 18.04.2021. izstrādātā inženiertopogrāfiskā plāna ar mēroga noteikumu 1:500.
2. LKS-92 TM koordinātu sistēma.
3. Mēroga koeficients 0.999620.
4. Latvijas normālo augstumu sistēma (LAS-2000.5).

Kartē izmantoti nekustamā īpašuma valsts kadastra informācijas sistēmas dati, 2022. gads.

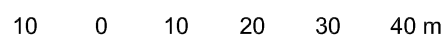

PASŪTĪTĀJS:	Diāna Dzene	AMATS		VĀRDS, UZVĀRDS	OBJEKTS:	LOKĀLPLĀNOJUMS nekustamajam īpašumam „ZIEDLEJAS” Ciemupē, Ogresgala pag., Ogres nov., lai grozītu Ogres novada teritorijas plānojumu 2012.-2024.gadam		
IZSTRĀDĀTĀJS:	 SIA "Grupa93" Reģ.Nr.50103129191, K.Barona iela 3-4, Rīga, LV-1050, tālr.: 27373939, e-pasts: info@grupa93.lv, www.grupa93.lv	PROJEKTA VADĪTĀJA	MARTA AMOLIŅA	RASĒJUMS:	TERITORIJAS FUNKCIONĀLAIS ZONĒJUMS UN GALVENIE TERITORIJAS IZMANTOŠANAS APROBEŽOJUMI. SARKANO LĪNIJU PLĀNS			
		KARTOGRAFŠ	RONALDS KRŪMIŅŠ					
					DATUMS 15.09.2022.	MĒROGS 1 : 1000	LAPAS NUMURS:	2
						KOPEJAIS LAPU SKAITS:	5	