
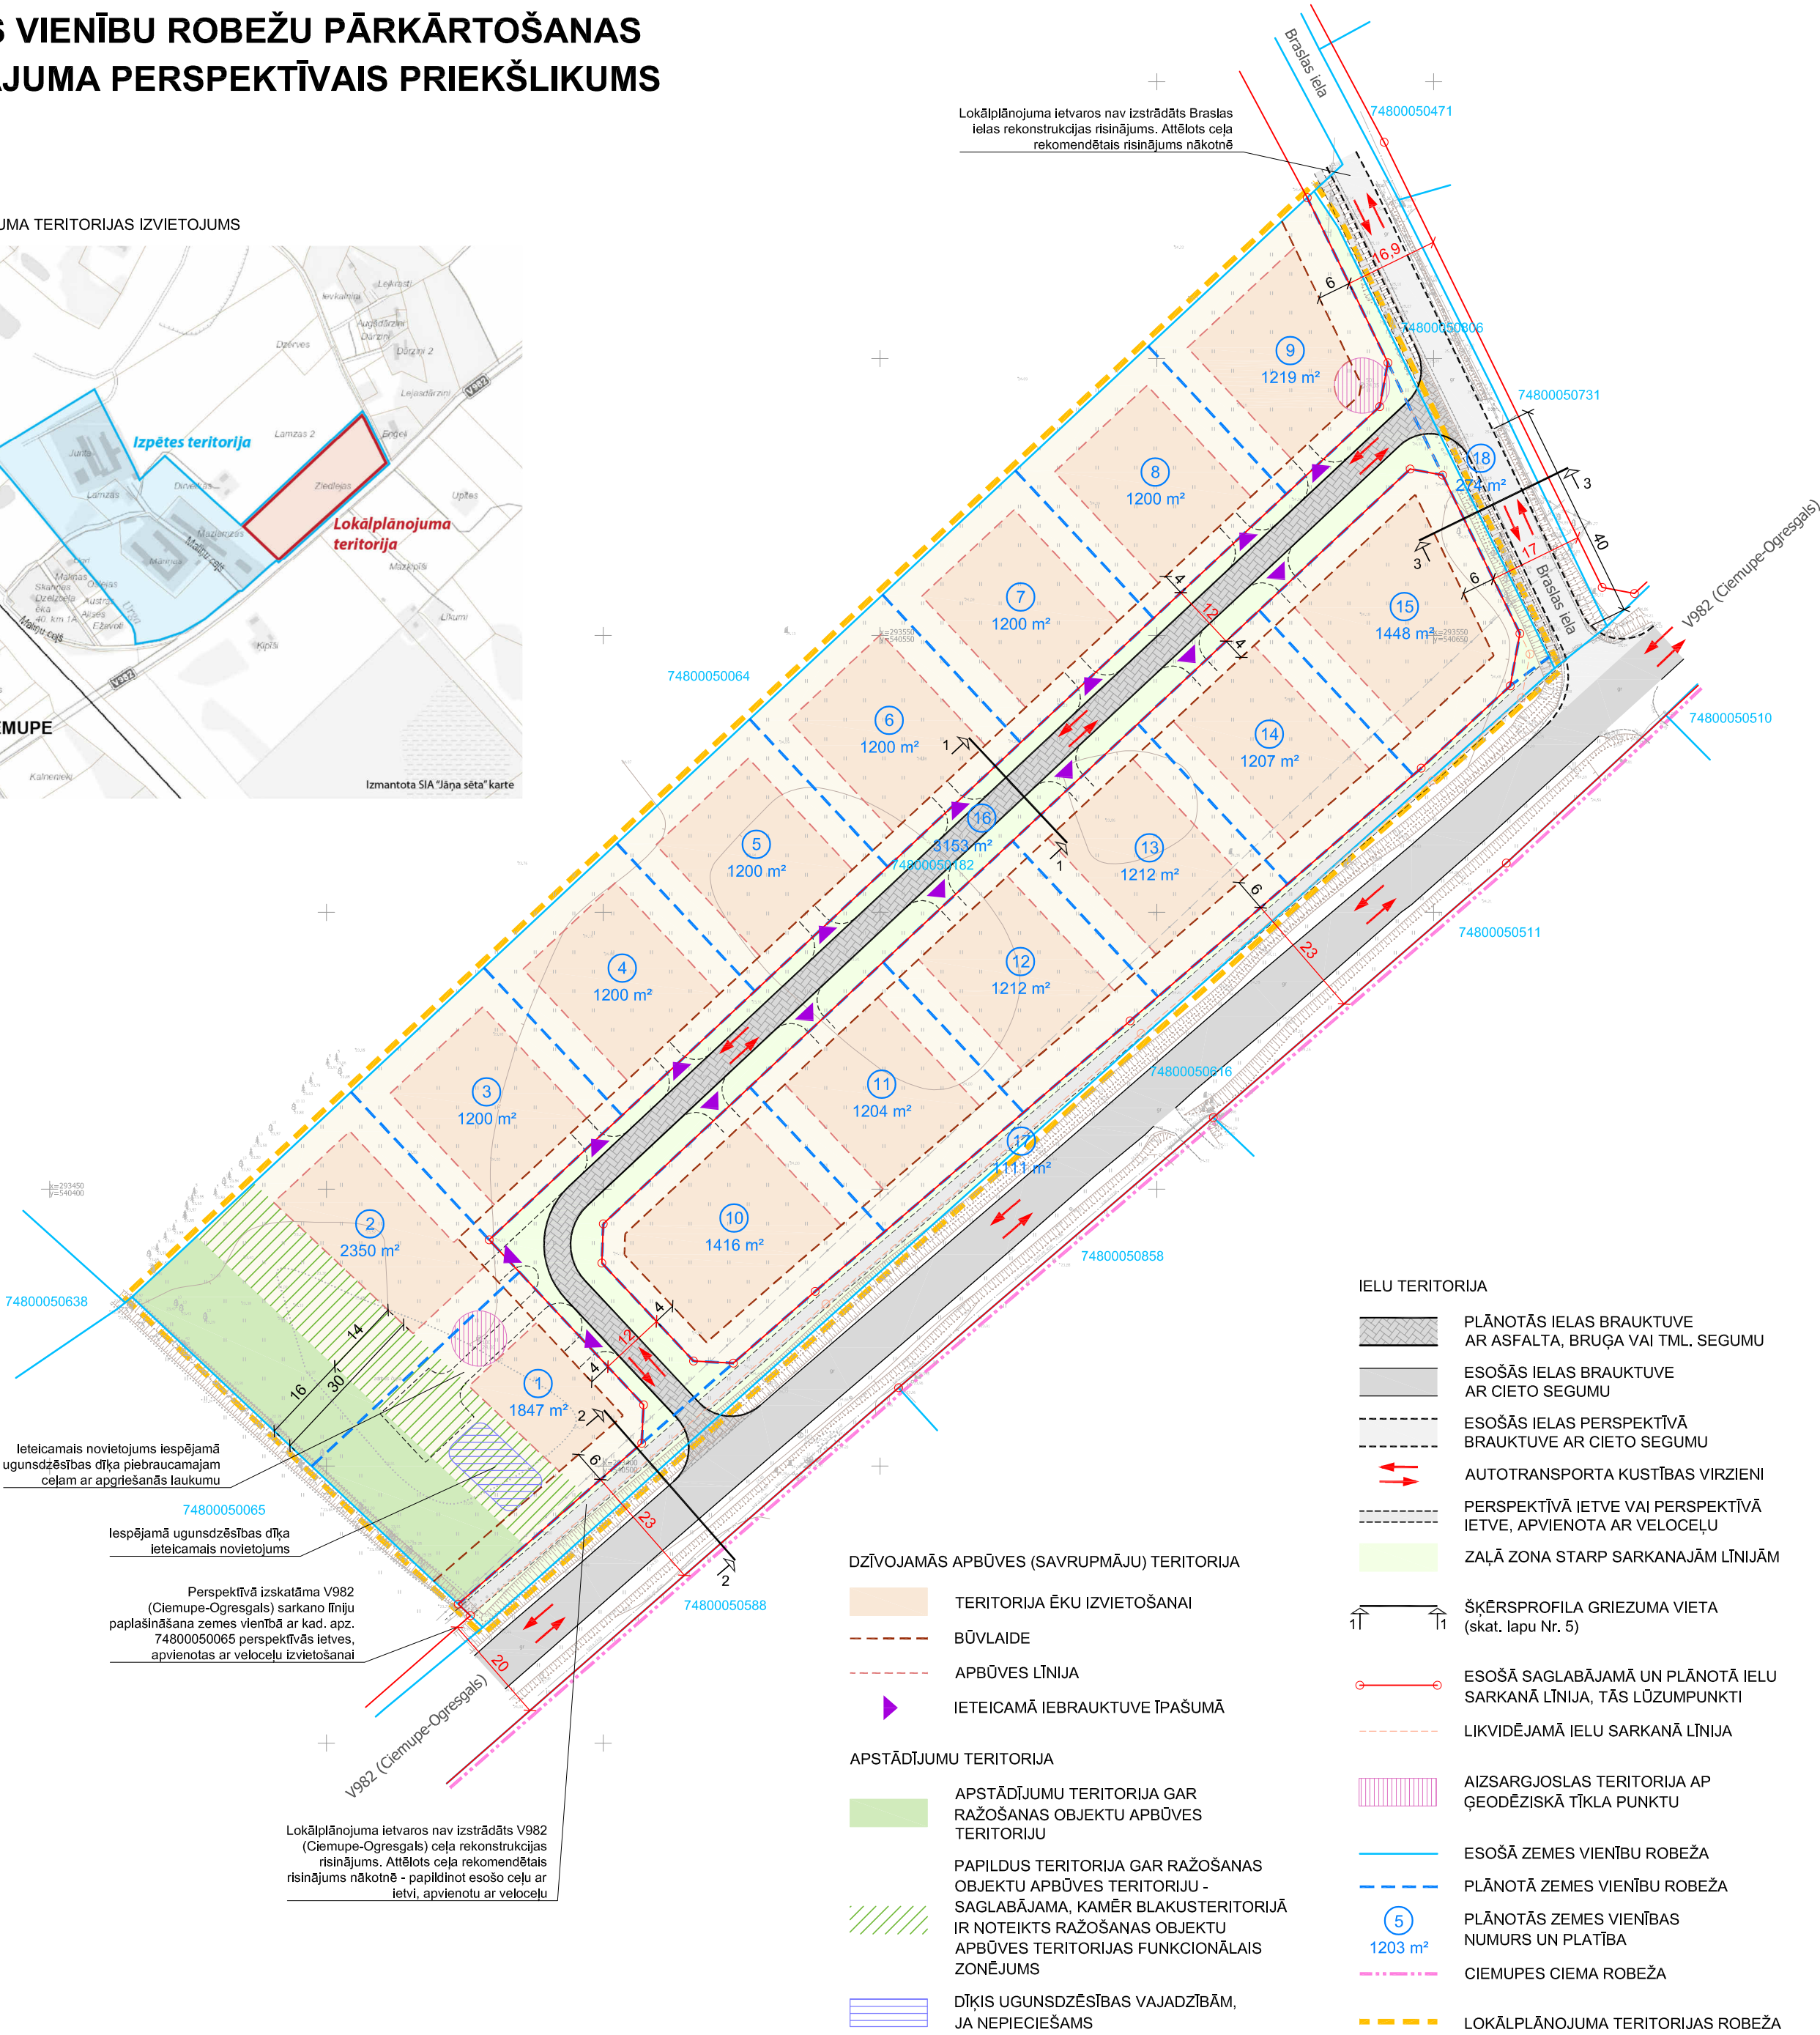


PLĀNOTĀS APBŪVES, APSTĀDĪJUMU UN SATIKSMES
ORGANIZĀCIJAS PRIEKŠLIKUMS.
ZEMES VIENĪBU ROBEŽU PĀRKĀRTOŠANAS
RISINĀJUMA PERSPEKTĪVAIS PRIEKŠLIKUMS

LOKĀLPLĀNOJUMA TERITORIJAS IZVIETOJUMS

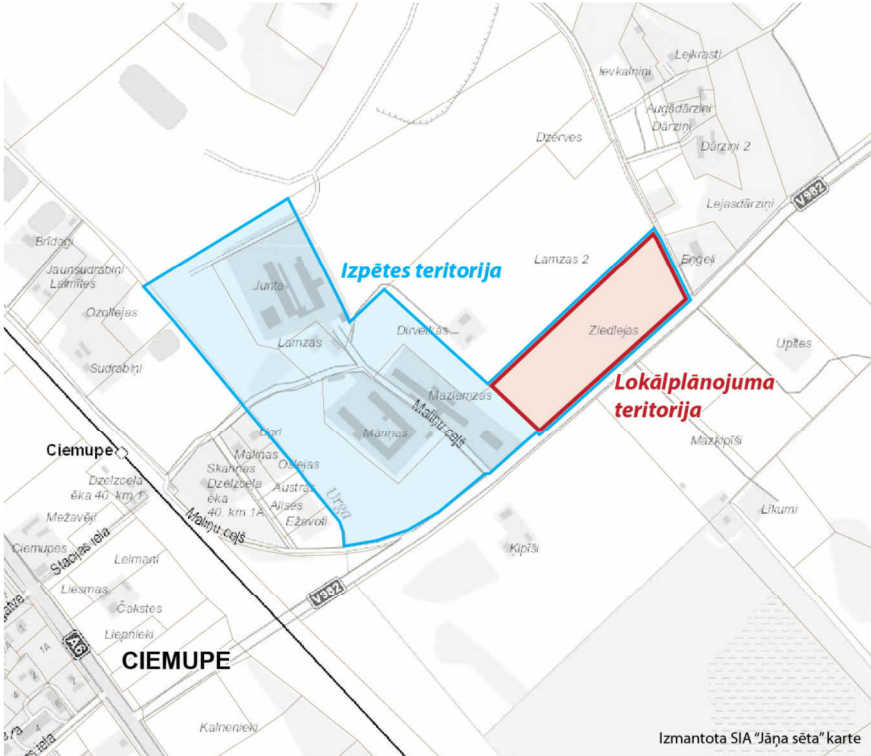

- IELU TERITORIJA**
- PLĀNOTĀS IELAS BRAUKTUVE AR ASFALTA, BRUĢA VAI TML. SEGUMU
 - ESOŠĀS IELAS BRAUKTUVE AR CIETO SEGUMU
 - ESOŠĀS IELAS PERSPEKTĪVĀ BRAUKTUVE AR CIETO SEGUMU
 - AUTOTRANSporta KUSTĪBAS VIRZIENI
 - PERSPEKTĪVĀ IETVE VAI PERSPEKTĪVĀ IETVE, APVIENOTA AR VELOCĒLU
 - ZAĻĀ ZONA STARP SARKANAJĀM LĪNIJĀM
 - ŠĶĒRSPROFILA GRIEZUMA VIETA (skat. lapu Nr. 5)
 - ESOŠĀ SAGLABĀJAMĀ UN PLĀNOTĀ IELU SARKANĀ LĪNIJA, TĀS LŪZUMPUNKTI
 - LIKVIDĒJAMĀ IELU SARKANĀ LĪNIJA
 - AIZSARGJOSLAS TERITORIJA AP ĢEODĒZISKĀ TĪKLA PUNKTU
 - ESOŠĀ ZEMES VIENĪBU ROBEŽA
 - PLĀNOTĀ ZEMES VIENĪBU ROBEŽA
 - PLĀNOTĀS ZEMES VIENĪBAS NUMURS UN PLATĪBA
 - CIEMUPES CIEMA ROBEŽA
 - LOKĀLPLĀNOJUMA TERITORIJAS ROBEŽA

- DZĪVOJAMĀS APBŪVES (SAVRUPMĀJU) TERITORIJA**
- TERITORIJA ĒKU IZVIETOŠANAI
 - BŪVLAIDE
 - APBŪVES LĪNIJA
 - IETEICAMĀ IEBAUKTUVE ĪPAŠUMĀ
- APSTĀDĪJUMU TERITORIJA**
- APSTĀDĪJUMU TERITORIJA GAR RAŽOŠANAS OBJEKTU APBŪVES TERITORIJU
 - PAPILDUS TERITORIJA GAR RAŽOŠANAS OBJEKTU APBŪVES TERITORIJU - SAGLABĀJAMA, KAMĒR BLAKUSTERITORIJĀ IR NOTEIKTS RAŽOŠANAS OBJEKTU APBŪVES TERITORIJAS FUNKCIONĀLAIS ZONĒJUMS
 - DĪKIS UGUNSDZĒSĪBAS VAJADZĪBĀM, JA NEPIECIEŠAMS

Topogrāfijas dati.
1. Plāns sagatavots uz SIA "Cortina" 18.04.2021. izstrādātā inženiertopogrāfiskā plāna ar mēroga noteiktību 1:500.
2. LKS-92 TM koordinātu sistēma.
3. Mēroga koeficients 0.999620.
4. Latvijas normālo augstumu sistēma (LAS-2000.5).

Kartē izmantoti nekustamā īpašuma valsts kadastra informācijas sistēmas dati, 2022. gads.



10 0 10 20 30 40 m

PASŪTĪTĀJS:	Diāna Dzene	AMATS	VĀRDS, UZVĀRDS	OBJEKTS:	LOKĀLPLĀNOJUMS nekustamajam īpašumam „ZIEDLEJAS” Ciemeupē, Ogresgala pag., Ogres nov., lai grozītu Ogres novada teritorijas plānojumu 2012.-2024.gadam		
IZSTRĀDĀTĀJS:	SIA "Grupa93"	PROJEKTA VADĪTĀJA	MARTA AMOLIŅA	RASEJUMS:	PLĀNOTĀS APBŪVES, APSTĀDĪJUMU UN SATIKSMES ORGANIZĀCIJAS PRIEKŠLIKUMS. ZEMES VIENĪBU ROBEŽU PĀRKĀRTOŠANAS RISINĀJUMA PERSPEKTĪVAIS PRIEKŠLIKUMS		
		KARTOGRAFIS	RONALDS KRŪMIŅŠ				
				DATUMS 15.09.2022.	MĒROGS 1 : 1000	LAPAS NUMURS:	3
						KOPĒJAIS LAPU SKAITS:	5