
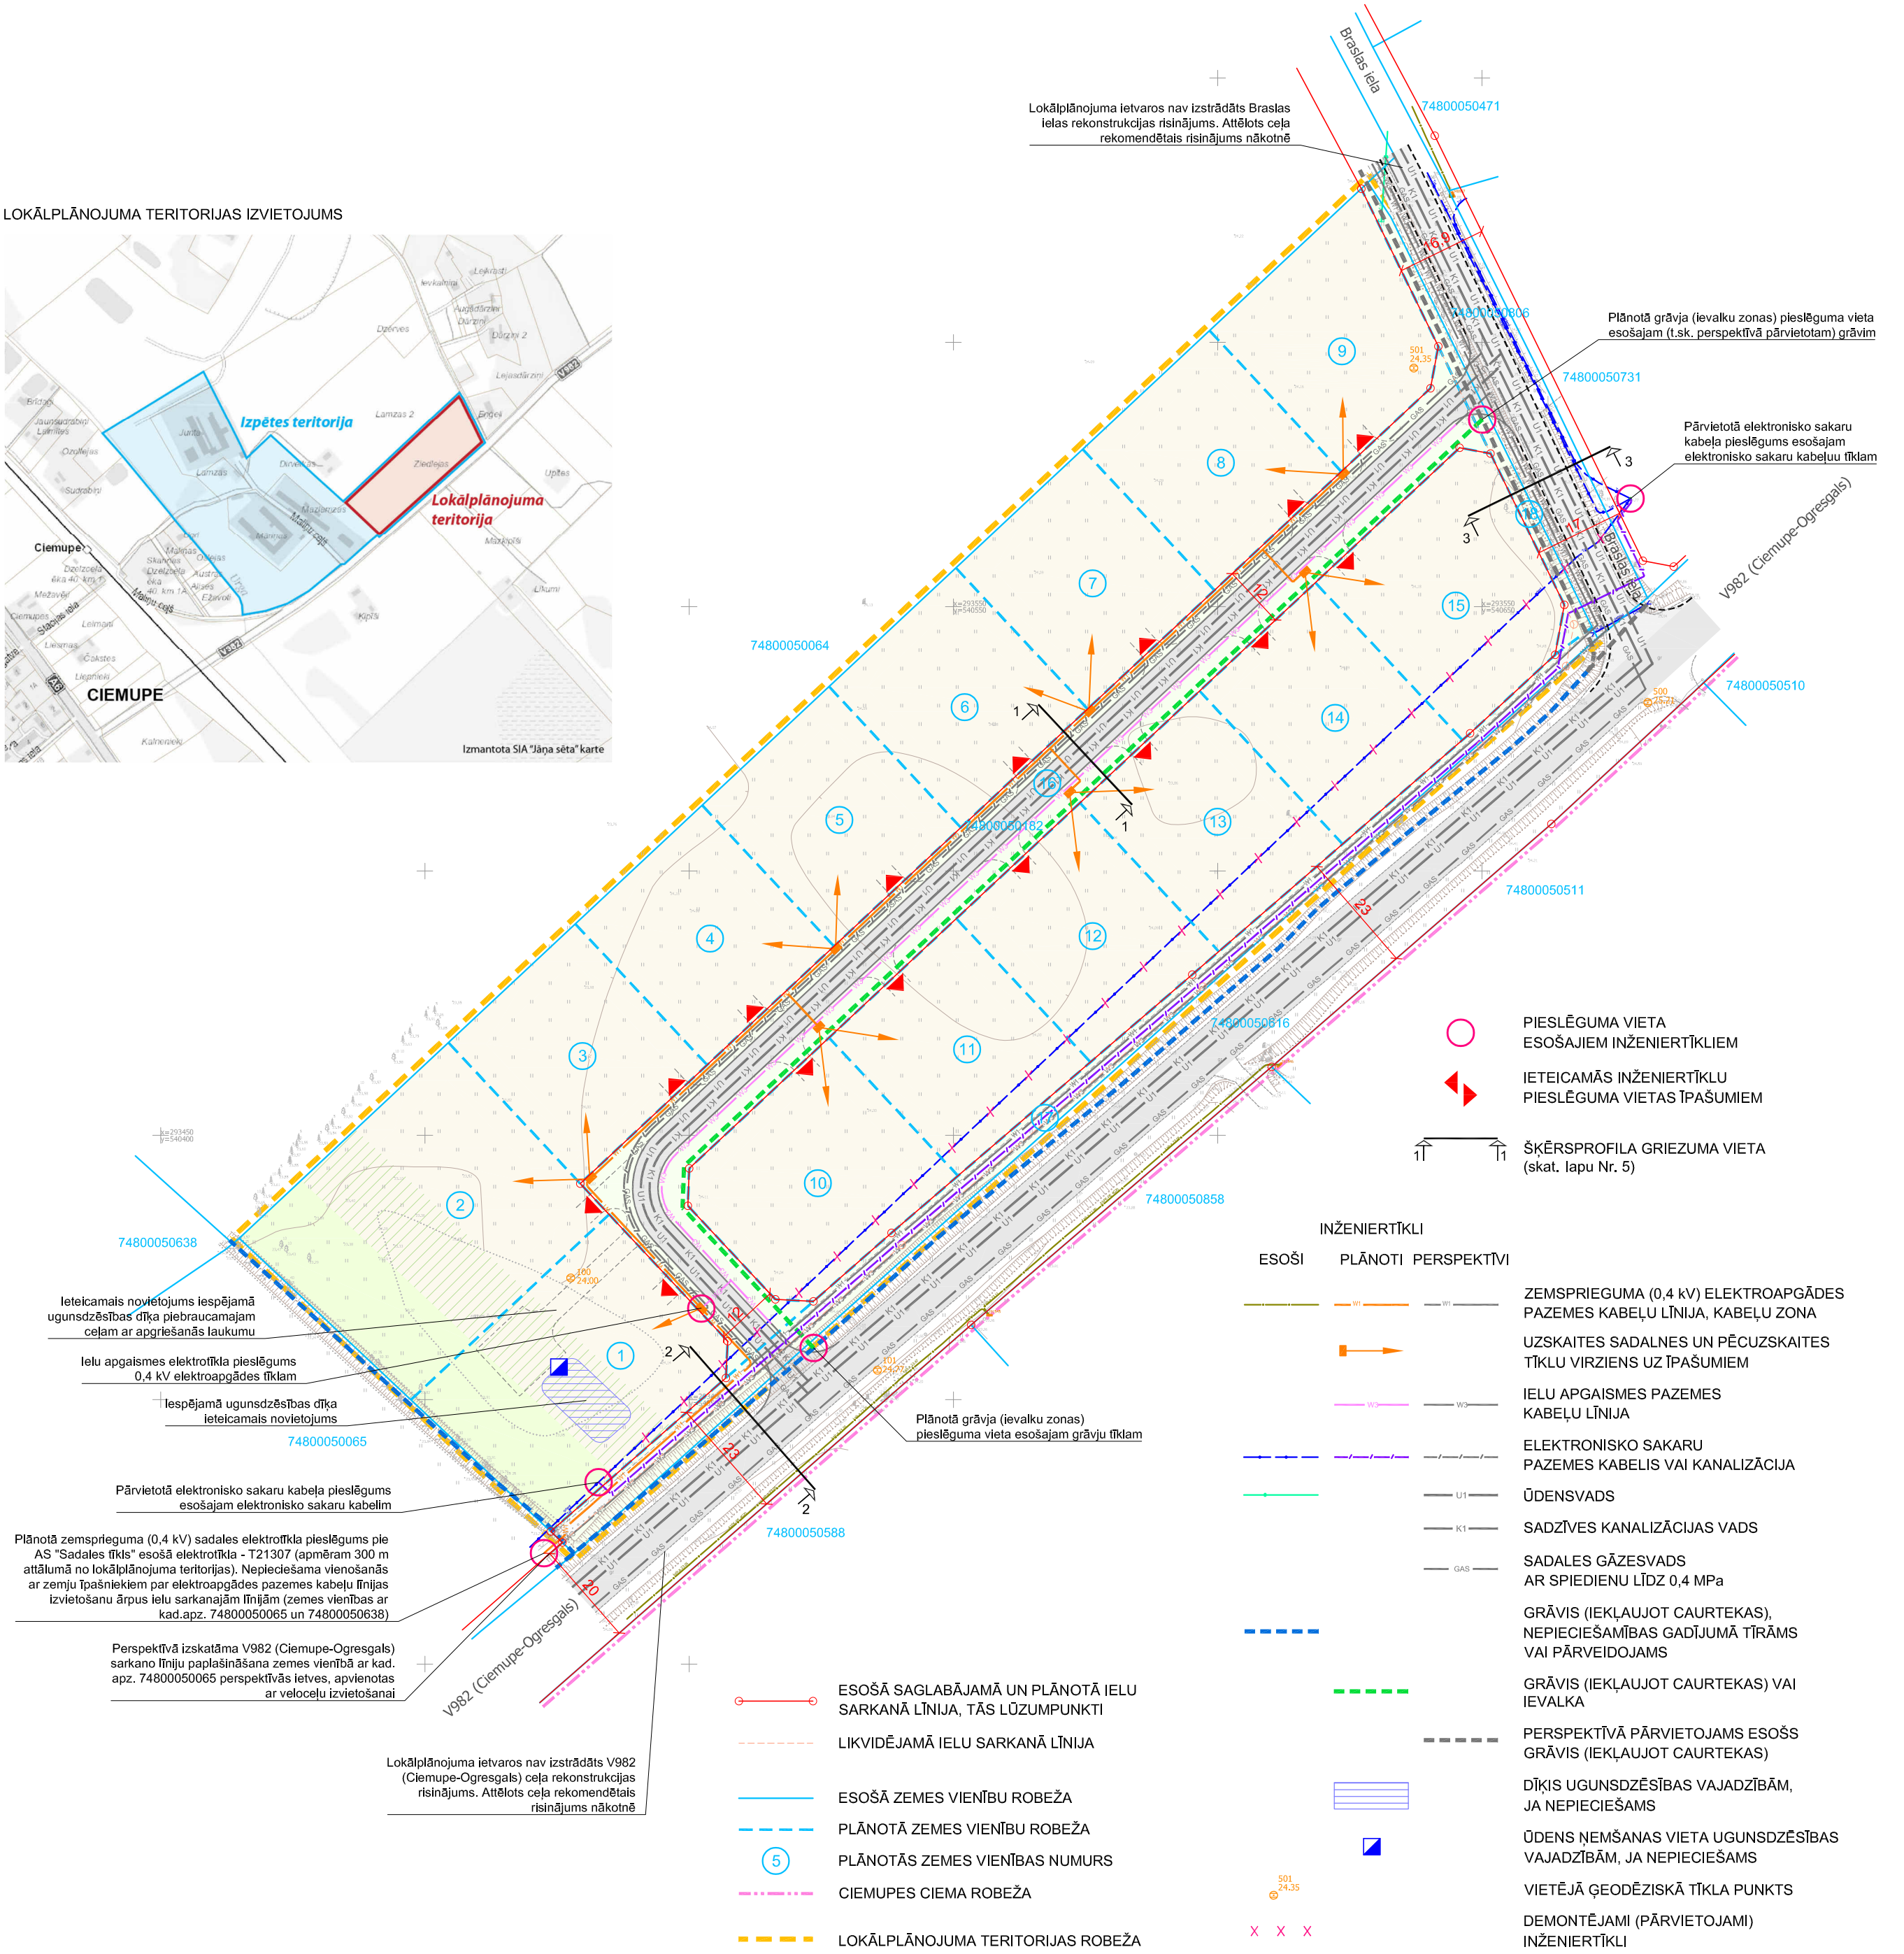


INŽENIERTĪKLI

LOKĀLPLĀNOJUMA TERITORIJAS IZVIETOJUMS

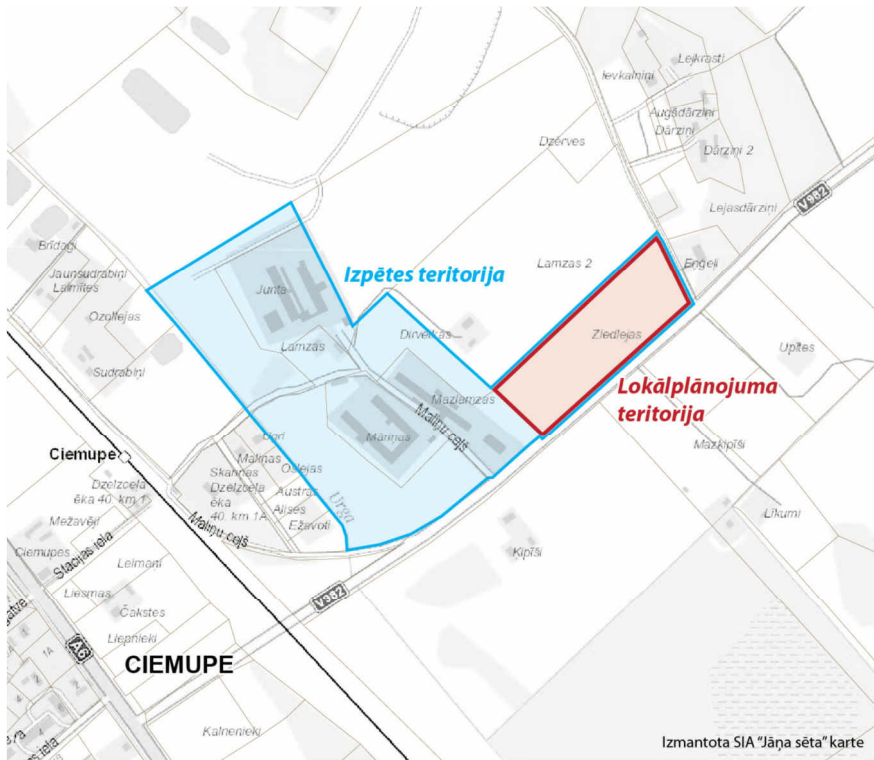

Topogrāfijas dati.
1. Plāns sagatavots uz SIA "Cortina" 18.04.2021. izstrādātā inženiertopogrāfiskā plāna ar mēroga noteikumu 1:500.
2. LKS-92 TM koordinātu sistēma.
3. Mēroga koeficients 0.999620.
4. Latvijas normālo augstumu sistēma (LAS-2000.5).

Kartē izmantoti nekustamā īpašuma valsts kadastra informācijas sistēmas dati, 2022. gads.



10 0 10 20 30 40 m

PASŪTĪTĀJS:	Diāna Dzene	AMATS	VĀRDS, UZVĀRDS	OBJEKTS:	LOKĀLPLĀNOJUMS nekustamajam īpašumam „ZIEDLEJAS” Ciemupē, Ogresgala pag., Ogres nov., lai grozītu Ogres novada teritorijas plānojumu 2012.-2024.gadam			
IZSTRĀDĀTĀJS:	SIA "Grupa93"	PROJEKTA VADĪTĀJA	MARTA AMOLIŅA	RASEJUMS:	INŽENIERTĪKLI			
		KARTOGRĀFS	RONALDS KRŪMIŅŠ					
				DATUMS 15.09.2022.	MĒROGS 1 : 1000	LAPAS NUMURS:	4	
						KOPĒJAIS LAPU SKAITS:	5	