
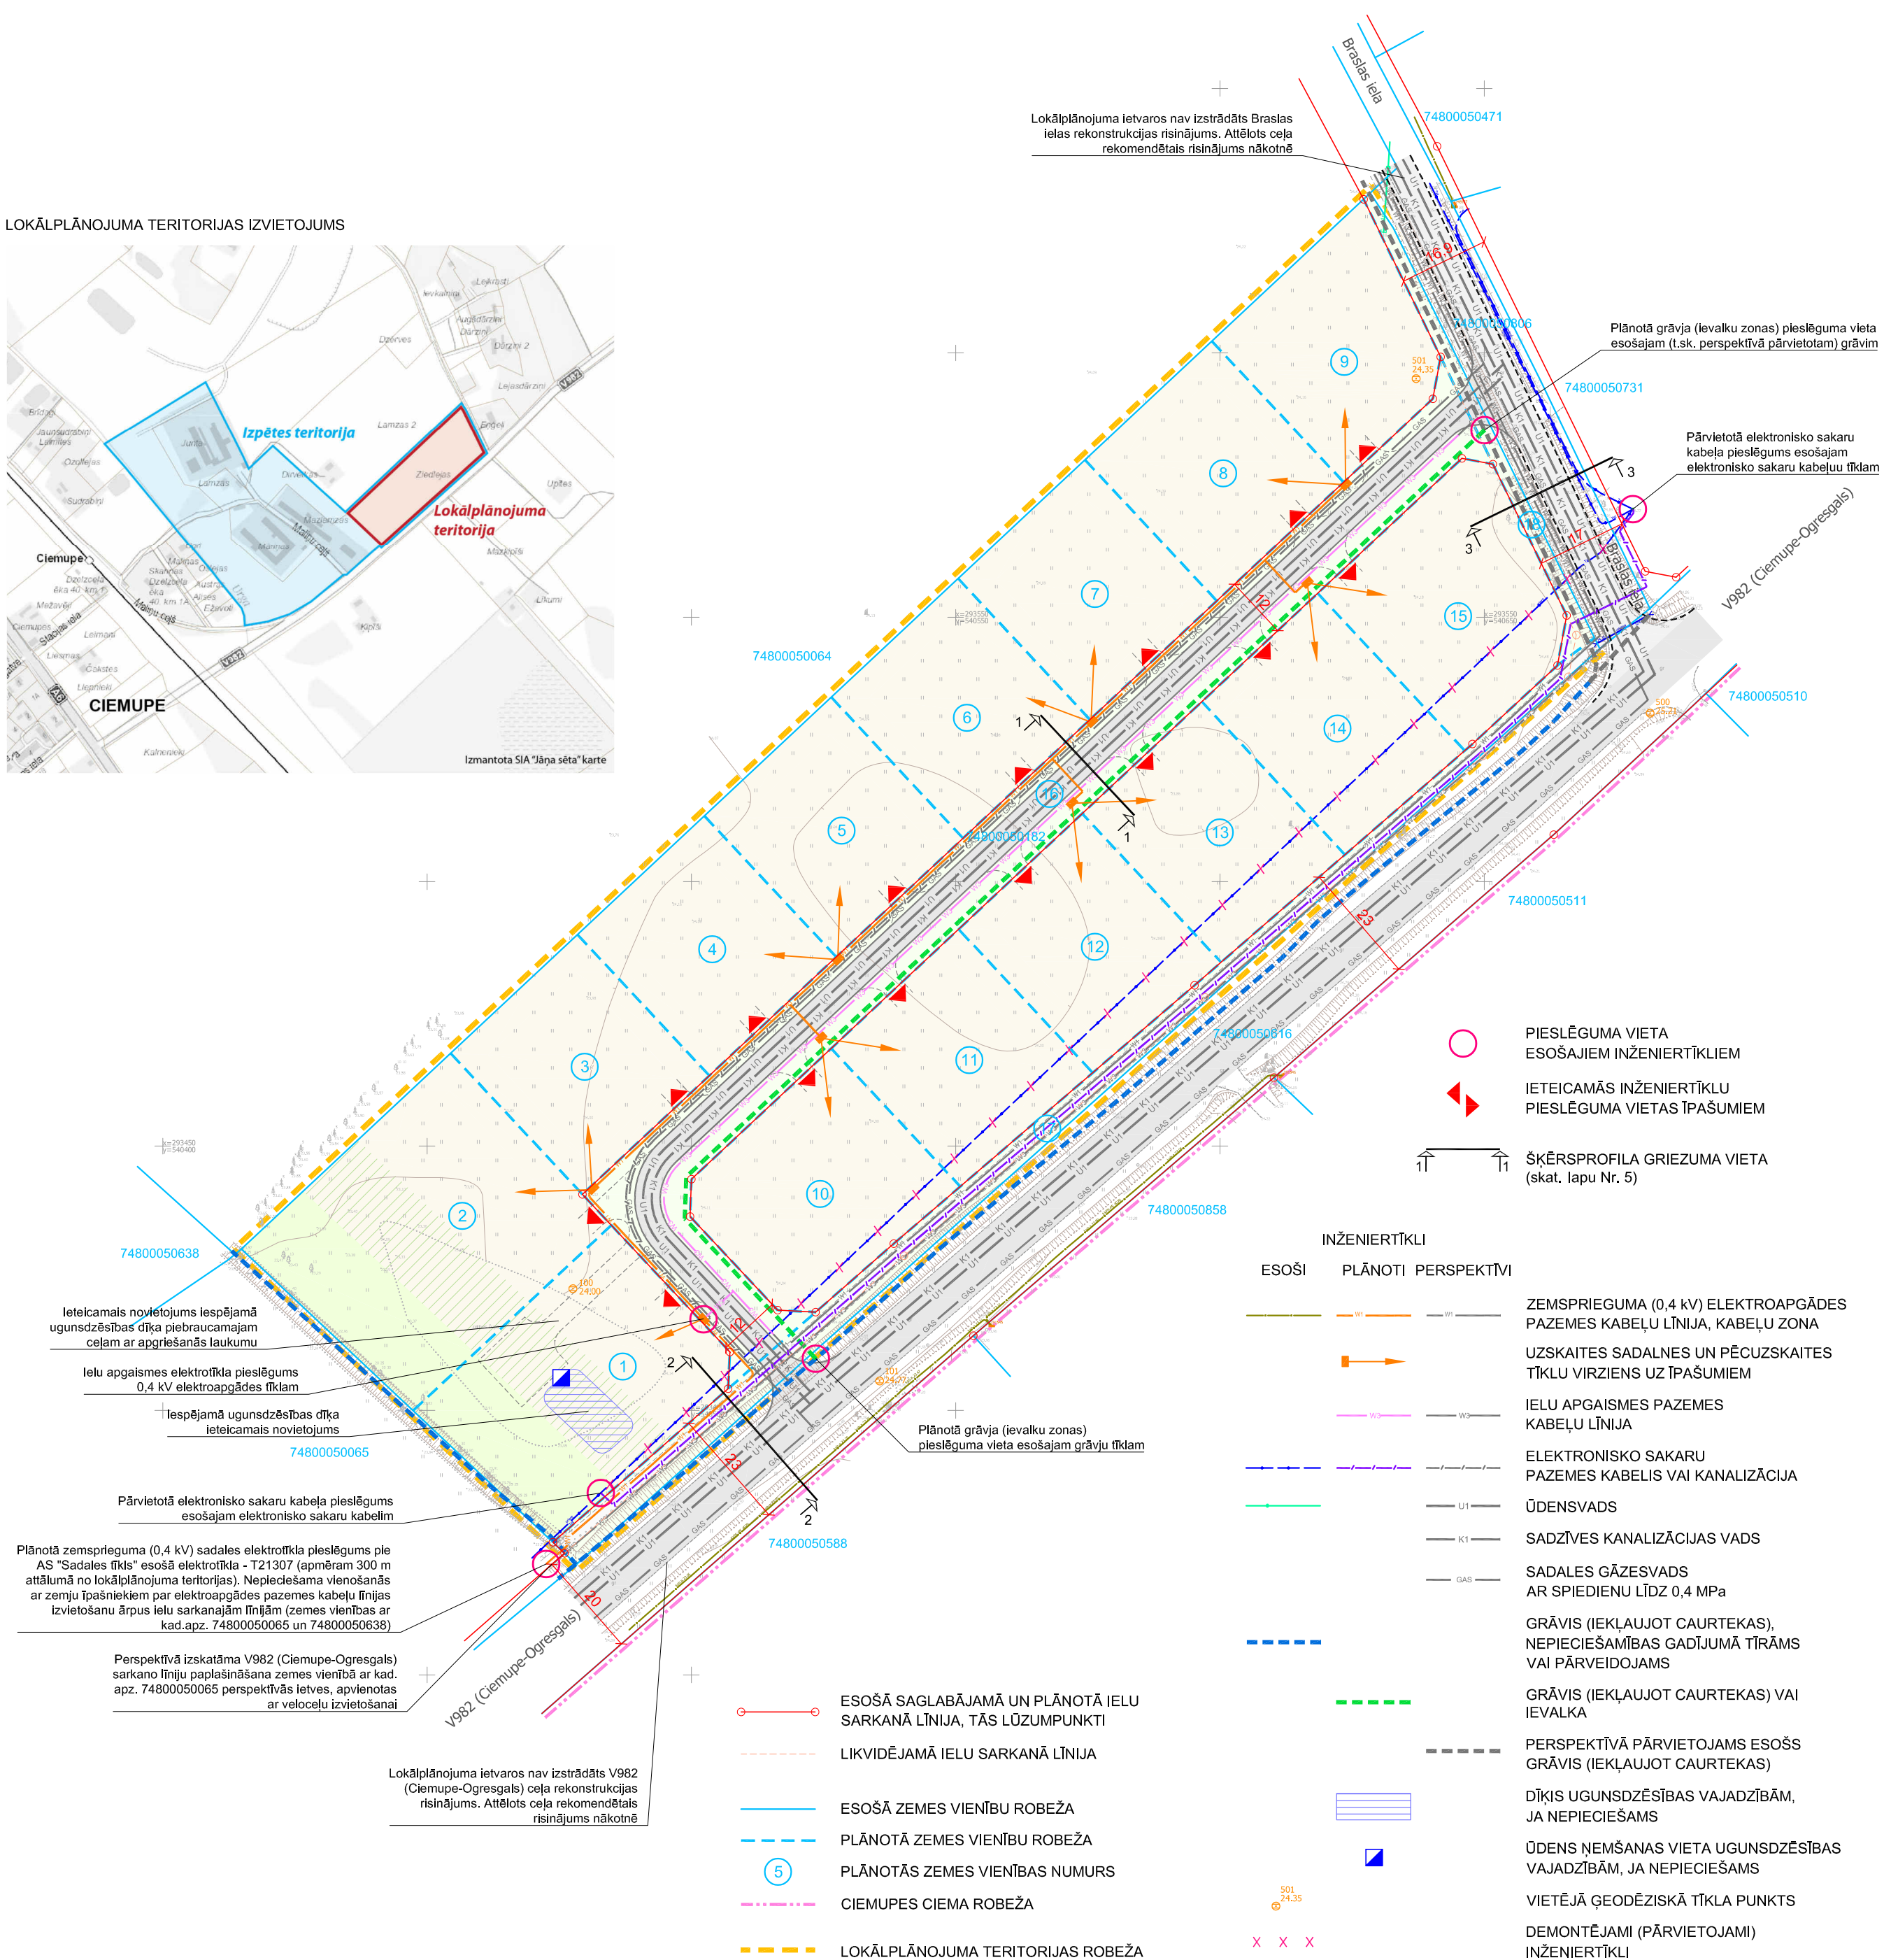


INŽENIERTĪKLI

LOKĀLPLĀNOJUMA TERITORIJAS IZVIETOJUMS

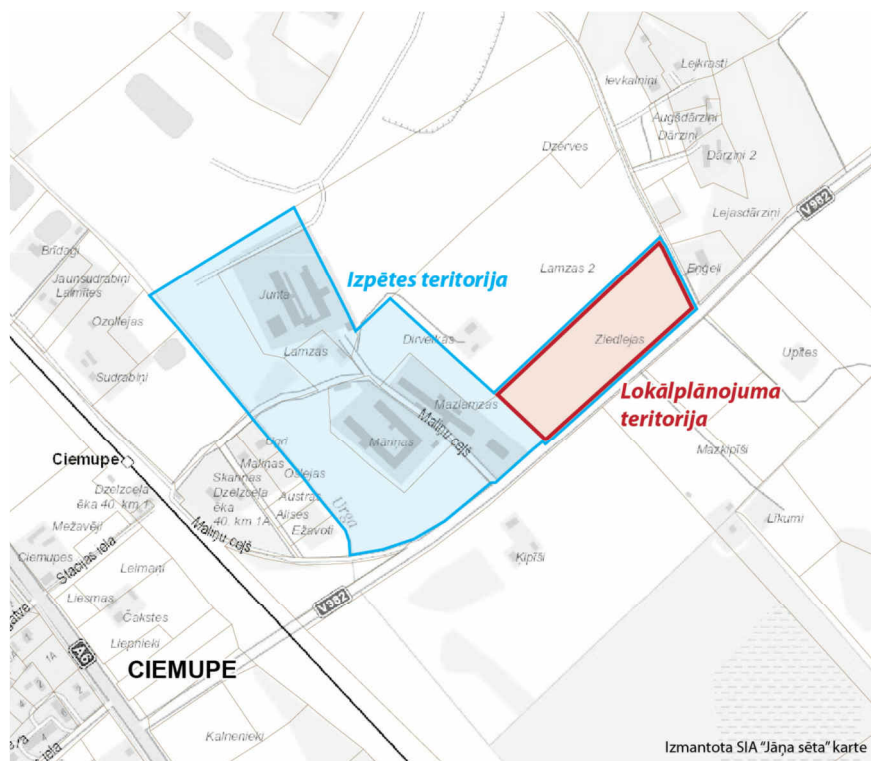

Topogrāfijas dati.

1. Plāns sagatavots uz SIA "Cortina" 18.04.2021. izstrādātā inženiertopogrāfiskā plāna ar mēroga noteikumu 1:500.
2. LKS-92 TM koordinātu sistēma.
3. Mēroga koeficients 0.999620.
4. Latvijas normālo augstumu sistēma (LAS-2000.5).

Kartē izmantoti nekustamā īpašuma valsts kadastra informācijas sistēmas dati, 2022. gads.



10 0 10 20 30 40 m

PASŪTĪTĀJS:	Diāna Dzene	AMATS	VĀRDS, UZVĀRDS	OBJEKTS:	LOKĀLPĻĀNOJUMS nekustamajam īpašumam „ZIEDLEJAS” Ciemupē, Ogresgala pag., Ogres nov., lai grozītu Ogres novada teritorijas plānojumu 2012.-2024.gadam		
IZSTRĀDĀTĀJS:	 SIA "Grupa93" Reģ.Nr.50103129191, K.Barona iela 3-4, Rīga, LV-1050, tālr.: 27373939, e-pasts: info@grupa93.lv, www.grupa93.lv	PROJEKTA VADĪTĀJA	MARTA AMOLIŅA	RASEJUMS:	INŽENIERTĪKLI		
		KARTOGRAFŠ	RONALDS KRŪMIŅŠ				
				DATUMS 15.09.2022.	MĒROGS 1 : 1000	LAPAS NUMURS:	4
						KOPĒJAIS LAPU SKAITS:	5