


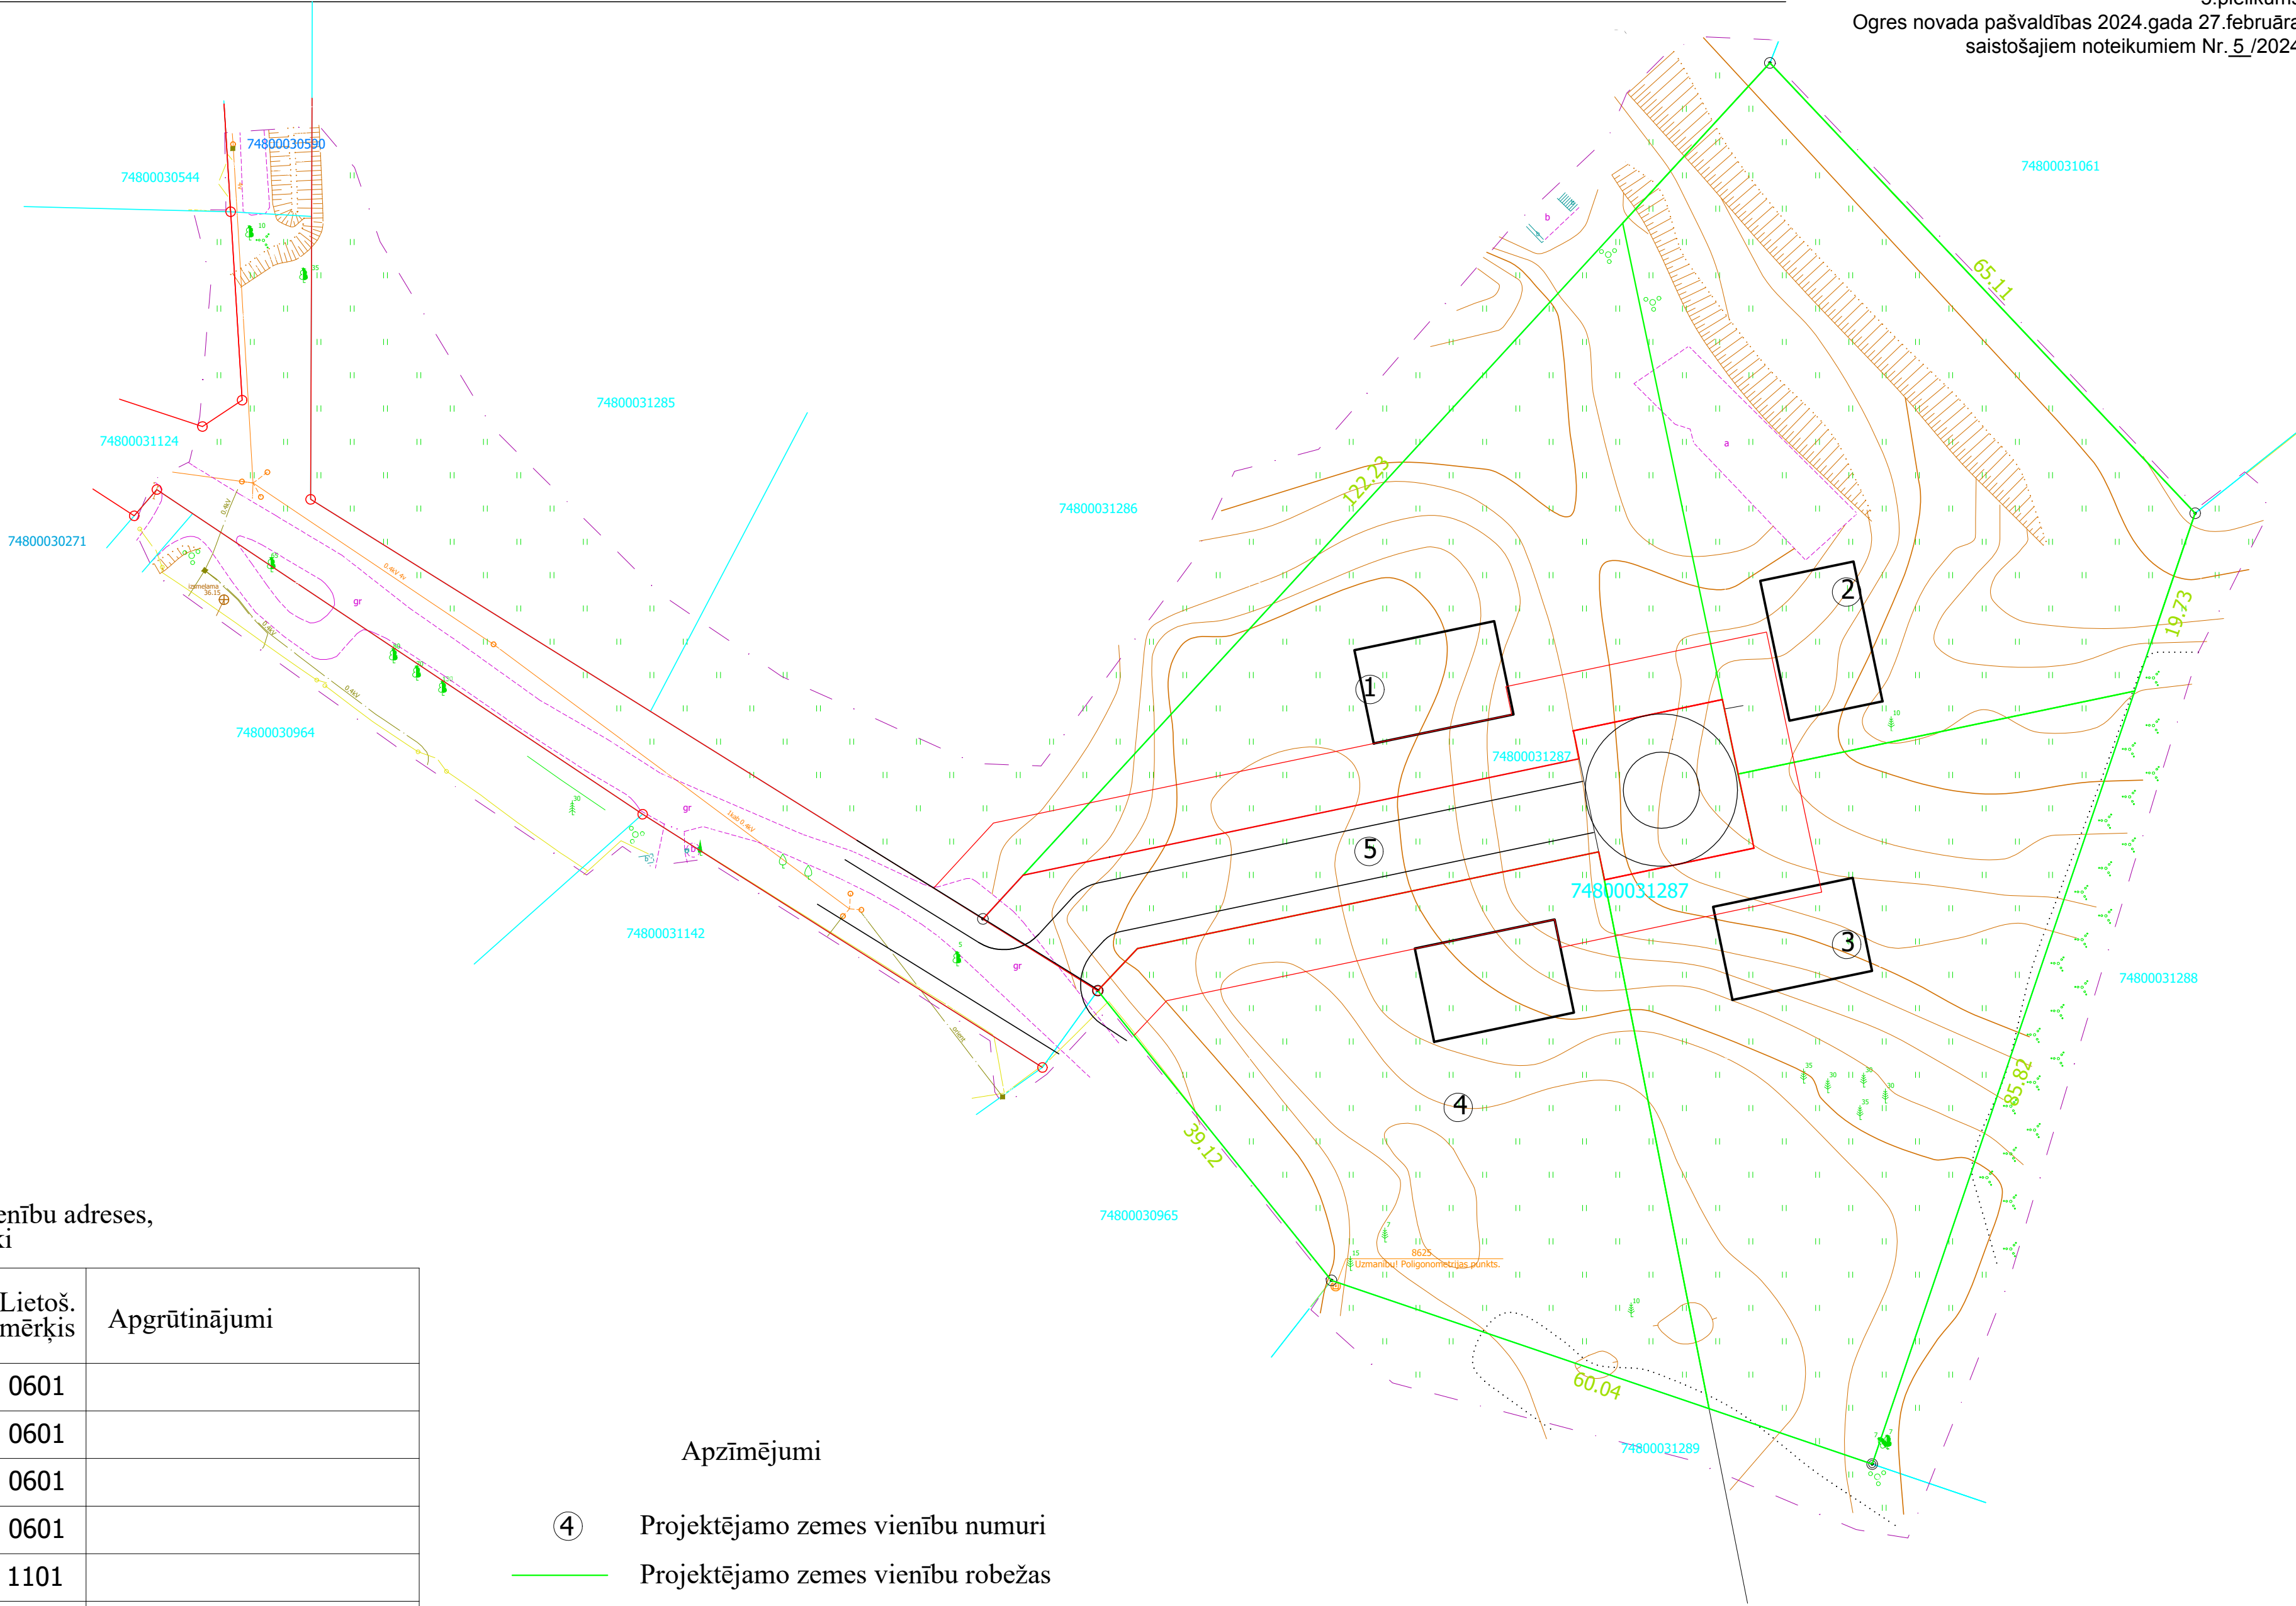

Tabula Nr. 1 Zemes vienību adreses, platības, lietošanas mērķi

Nr.	Adrese	Z.vien. platība, kv.m.	Lietoš. mērķis	Apgrūtinājumi
1.	Projektējamā iela 1	2005	0601	
2.	Projektējamā iela 2	2662	0601	
3.	Projektējamā iela 3	2542	0601	
4.	Projektējamā iela 4	2151	0601	
5.	Projektējamā iela	889	1101	
	Esošā zemes vienība 74800031295	10 249		

Apzīmējumi

- ④

Projektējamo zemes vienību numuri
- Projektējamo zemes vienību robežas
- Projektējamās ielas sarkanās līnijas
- Būvlaide (6m)
- Shematisks galvenās ēkas novietojums

Paskaidrojumi

1.Projekts izstrādāts uz topogrāfiskā plāna pamatnes, ko 2023.gada 25.janvārī izgatavoja SIA Geo-M, mērnīeks Māris Seržans, sert.Nr.AC0296

					Pasūtīt. Nr.54/23		
Proj.vad. I.Priedīte			31.07.23.	Objekts: Zemes vienības Petūniju ielā 17, Ogrē, Ogres nov. LOKĀLPLĀNOJUMS	Stadija	Lapa	Lapas
Izstrādāja arh. I.Priedīte			31.07.23.		TP	GP-2	
				Lapa: Zemes vienības sadales priekšlikums- robežas, adreses, lietošanas mērķis M 1:500	P SIA "I. Projekts" Ogre, Ausekļa pr.3 Būvkomersanta reģ. Nr.1785 - R, 2023.g.		