


- APZĪMĒJUMI:**
- 56 Inventarizētā koka numurs
 - Vērtīgs koks
 - Māzvērtīgs koks
 - Nevērtīgs koks
 - Cērtamais koks

- PIEZĪMES:**
1. LKS-92 TM koordinātu sistēma, mēroga koef. 1.000009.
 2. Latvijas normālo augstumu sistēma (LAS-2000.5).
 3. Rasējums sagatavots, izmantojot SIA „AB Timber” atzinumu par koku stāvokli projektā "Valsts galvenais autoceļš A6 Rīga-Daugavpils-Krāslava-Baltkrievijas robeža (Patarnieki) abas brauktuves (Ikkšīle) posma km 28.00-29.37 pārbūve"

		SIA "VERTEX PROJEKTI" Valguma iela 4A-2, Rīga, LV-1048 Būvkomersanta reģ. Nr.: 3591-R Tel.: 67860127 Fax.: 67860128 www.vertexprojekti.lv		BŪVNIECĪBAS IEROSINĀTĀJS: VSIA "Latvijas Valsts ceļi"		ARHĪVA NR.: VP21-062 PASŪT. NR.: LVC2021/4_1/AC/391 BŪV. IEC. D.: BP	
BŪVPROJ. VAD.	I.ĀBELĪTIS	05.09.2022.		OBJEKTS:	Valsts galvenais autoceļš A6 Rīga - Daugavpils - Krāslava - Baltkrievijas robeža (Patarnieki) abas brauktuves (Ikkšīle) posma km 28.00 - 29.37 pārbūve		
CD DAĻ. VAD.	A.MELEČIS	05.09.2022.		MĒROGS:	1:500		
IZSTRĀDĀJA	I.ZAHAROVA	05.09.2022.		RASĒJUMS:	Inventarizēto koku plāns		
PĀRBAUDĪJA	A.MELEČIS	05.09.2022.		RASĒJ. NR.:	----		
				LAPAS NR.:	2/5		

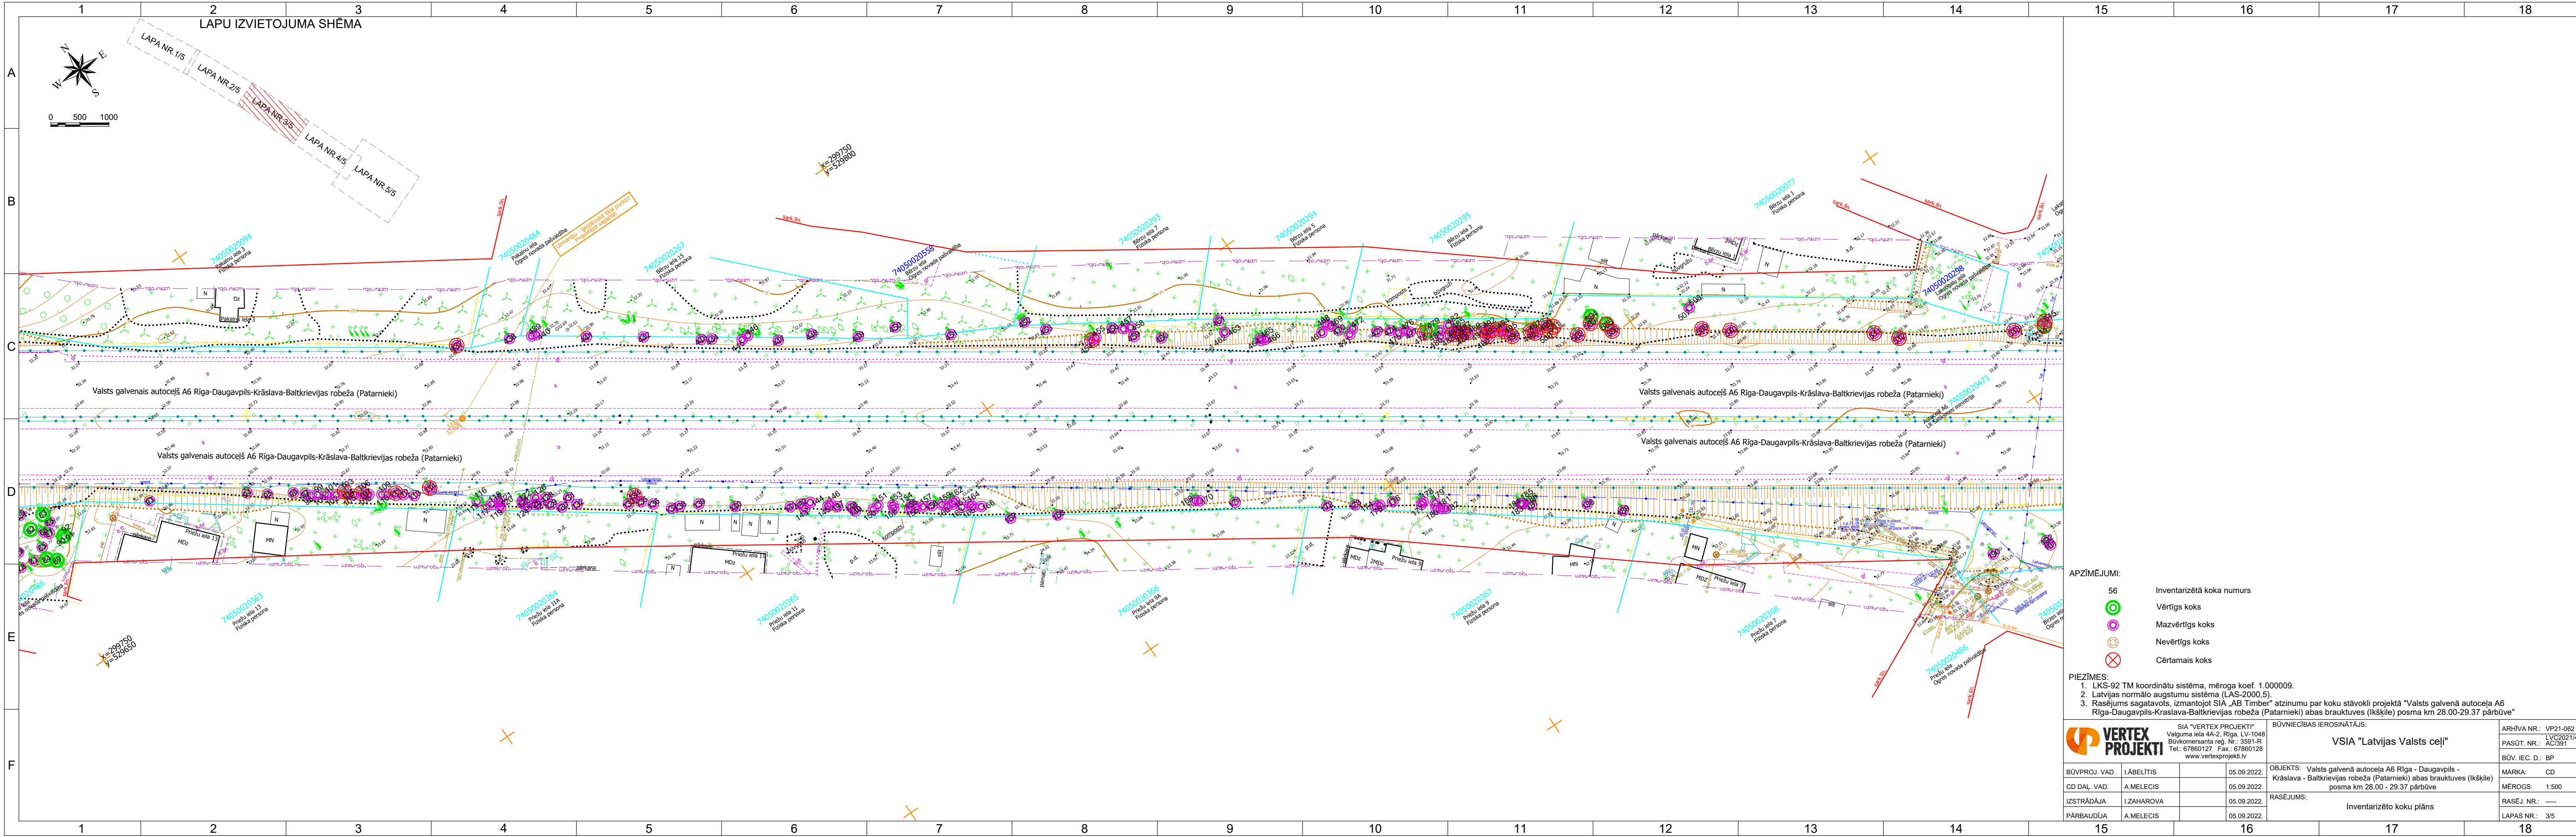


APZĪMĒJUMI:

- 56 Inventarizētā koka numurs
- Vērtīgs koks
- Mazvērtīgs koks
- Nevērtīgs koks
- Cērtamais koks

PIEZĪMES:

1. LKS-92 TM koordinātu sistēma, mēroga koef. 1.000009.
2. Latvijas normālo augstumu sistēma (LAS-2000,5).
3. Rasējums sagatavots, izmantojot SIA „AB Timber” atzinumu par koku stāvokli projektā "Valsts galvenais autoceļš A6 Rīga-Daugavpils-Krāslava-Baltkrievijas robeža (Patarnieki) abas brauktuves (Ikkšīle) posma km 28.00-29.37 pārbūve"




		SIA "VERTEX PROJEKTI" Valguma iela 4A-2, Rīga, LV-1048 Būvkomersanta reģ. Nr.: 3591-R Tel.: 67860127 Fax.: 67860128 www.vertexprojekti.lv	BŪVNICĪBAS IEROSINĀTĀJS: VSIJA "Latvijas Valsts ceļi"	ARHĪVA NR.: VP21-062 PASŪT. NR.: LVC2021/4.1/AC/391 BŪV. IEC. D.: BP
BŪVPROJ. VAD.	I.ĀBELĪTIS	05.09.2022.	OBJEKTS: Valsts galvenais autoceļš A6 Rīga - Daugavpils - Krāslava - Baltkrievijas robeža (Patarnieki) abas brauktuves (Ikkšīle) posma km 28.00 - 29.37 pārbūve	MARKA: CD
CD DAĻ. VAD.	A.MELEČIS	05.09.2022.	RASEJUMS: Inventarizēto koku plāns	MĒROGS: 1:500
IZSTRĀDĀJA	I.ZAHAROVA	05.09.2022.		RASEJ. NR.: ----
PĀRBAUDĪJA	A.MELEČIS	05.09.2022.		LAPAS NR.: 3/5

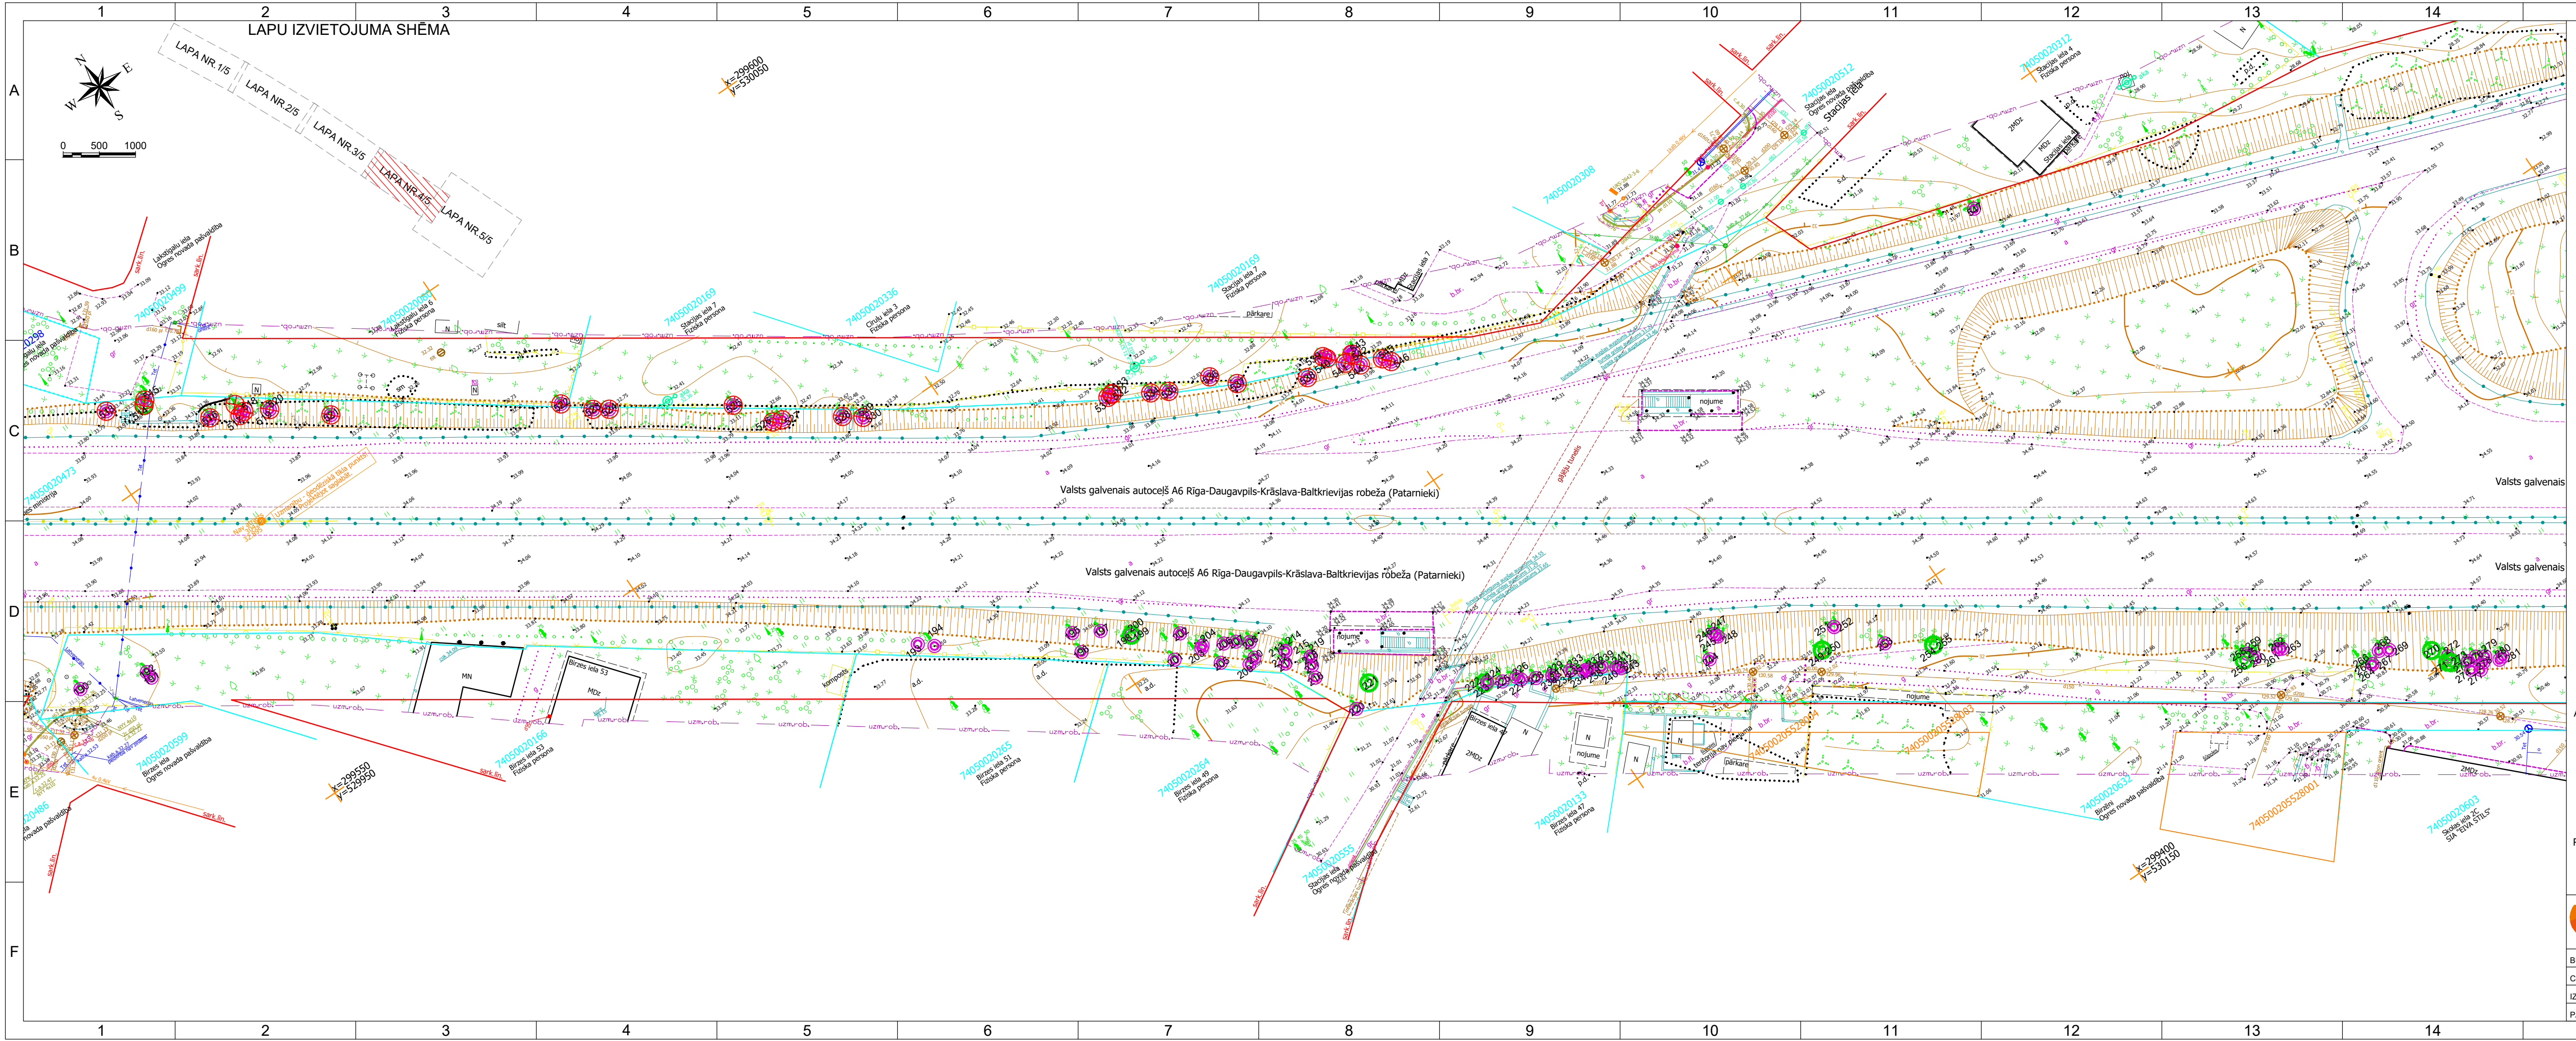

- APZĪMĒJUMI:**
- 56 Inventarizētā koka numurs
 - Vērtīgs koks
 - Mazvērtīgs koks
 - Nevērtīgs koks
 - Cērtamais koks

- PIEZĪMES:**
1. LKS-92 TM koordinātu sistēma, mēroga koef. 1.000009.
 2. Latvijas normālo augstumu sistēma (LAS-2000,5).
 3. Rasējums sagatavots, izmantojot SIA „AB Timber” atzinumu par koku stāvokli projektā "Valsts galvenā autoceļa A6 Rīga-Daugavpils-Krāslava-Baltkrievijas robeža (Patarnieki) abas brauktuves (Ikkšīle) posma km 28.00-29.37 pārbūve”

VERTEX PROJEKTI Valguma iela 4A-2, Rīga, LV-1048 Būvkomersanta reģ. Nr.: 3591-R Tel.: 67860127 Fax.: 67860128 www.vertexprojekti.lv		BŪVNICĪBAS IEROSINĀTĀJS: VSIA "Latvijas Valsts ceļi"	ARHĪVA NR.: VP21-062 PASŪT. NR.: LVC2021/4.1/AC/391 BŪV. IEC. D.: BP
BŪVPROJ. VAD.	I.ĀBELĪTIS	05.09.2022.	OBJEKTS: Valsts galvenā autoceļa A6 Rīga - Daugavpils - Krāslava - Baltkrievijas robeža (Patarnieki) abas brauktuves (Ikkšīle) posma km 28.00 - 29.37 pārbūve
CD DAĻ. VAD.	A.MELEČIS	05.09.2022.	MĒROGS: 1:500
IZSTRĀDĀJA	I.ZAHAROVA	05.09.2022.	RASEJUMS: Inventarizēto koku plāns
PĀRBAUDĪJA	A.MELEČIS	05.09.2022.	RASEJ. NR.: ---- LAPAS NR.: 4/5

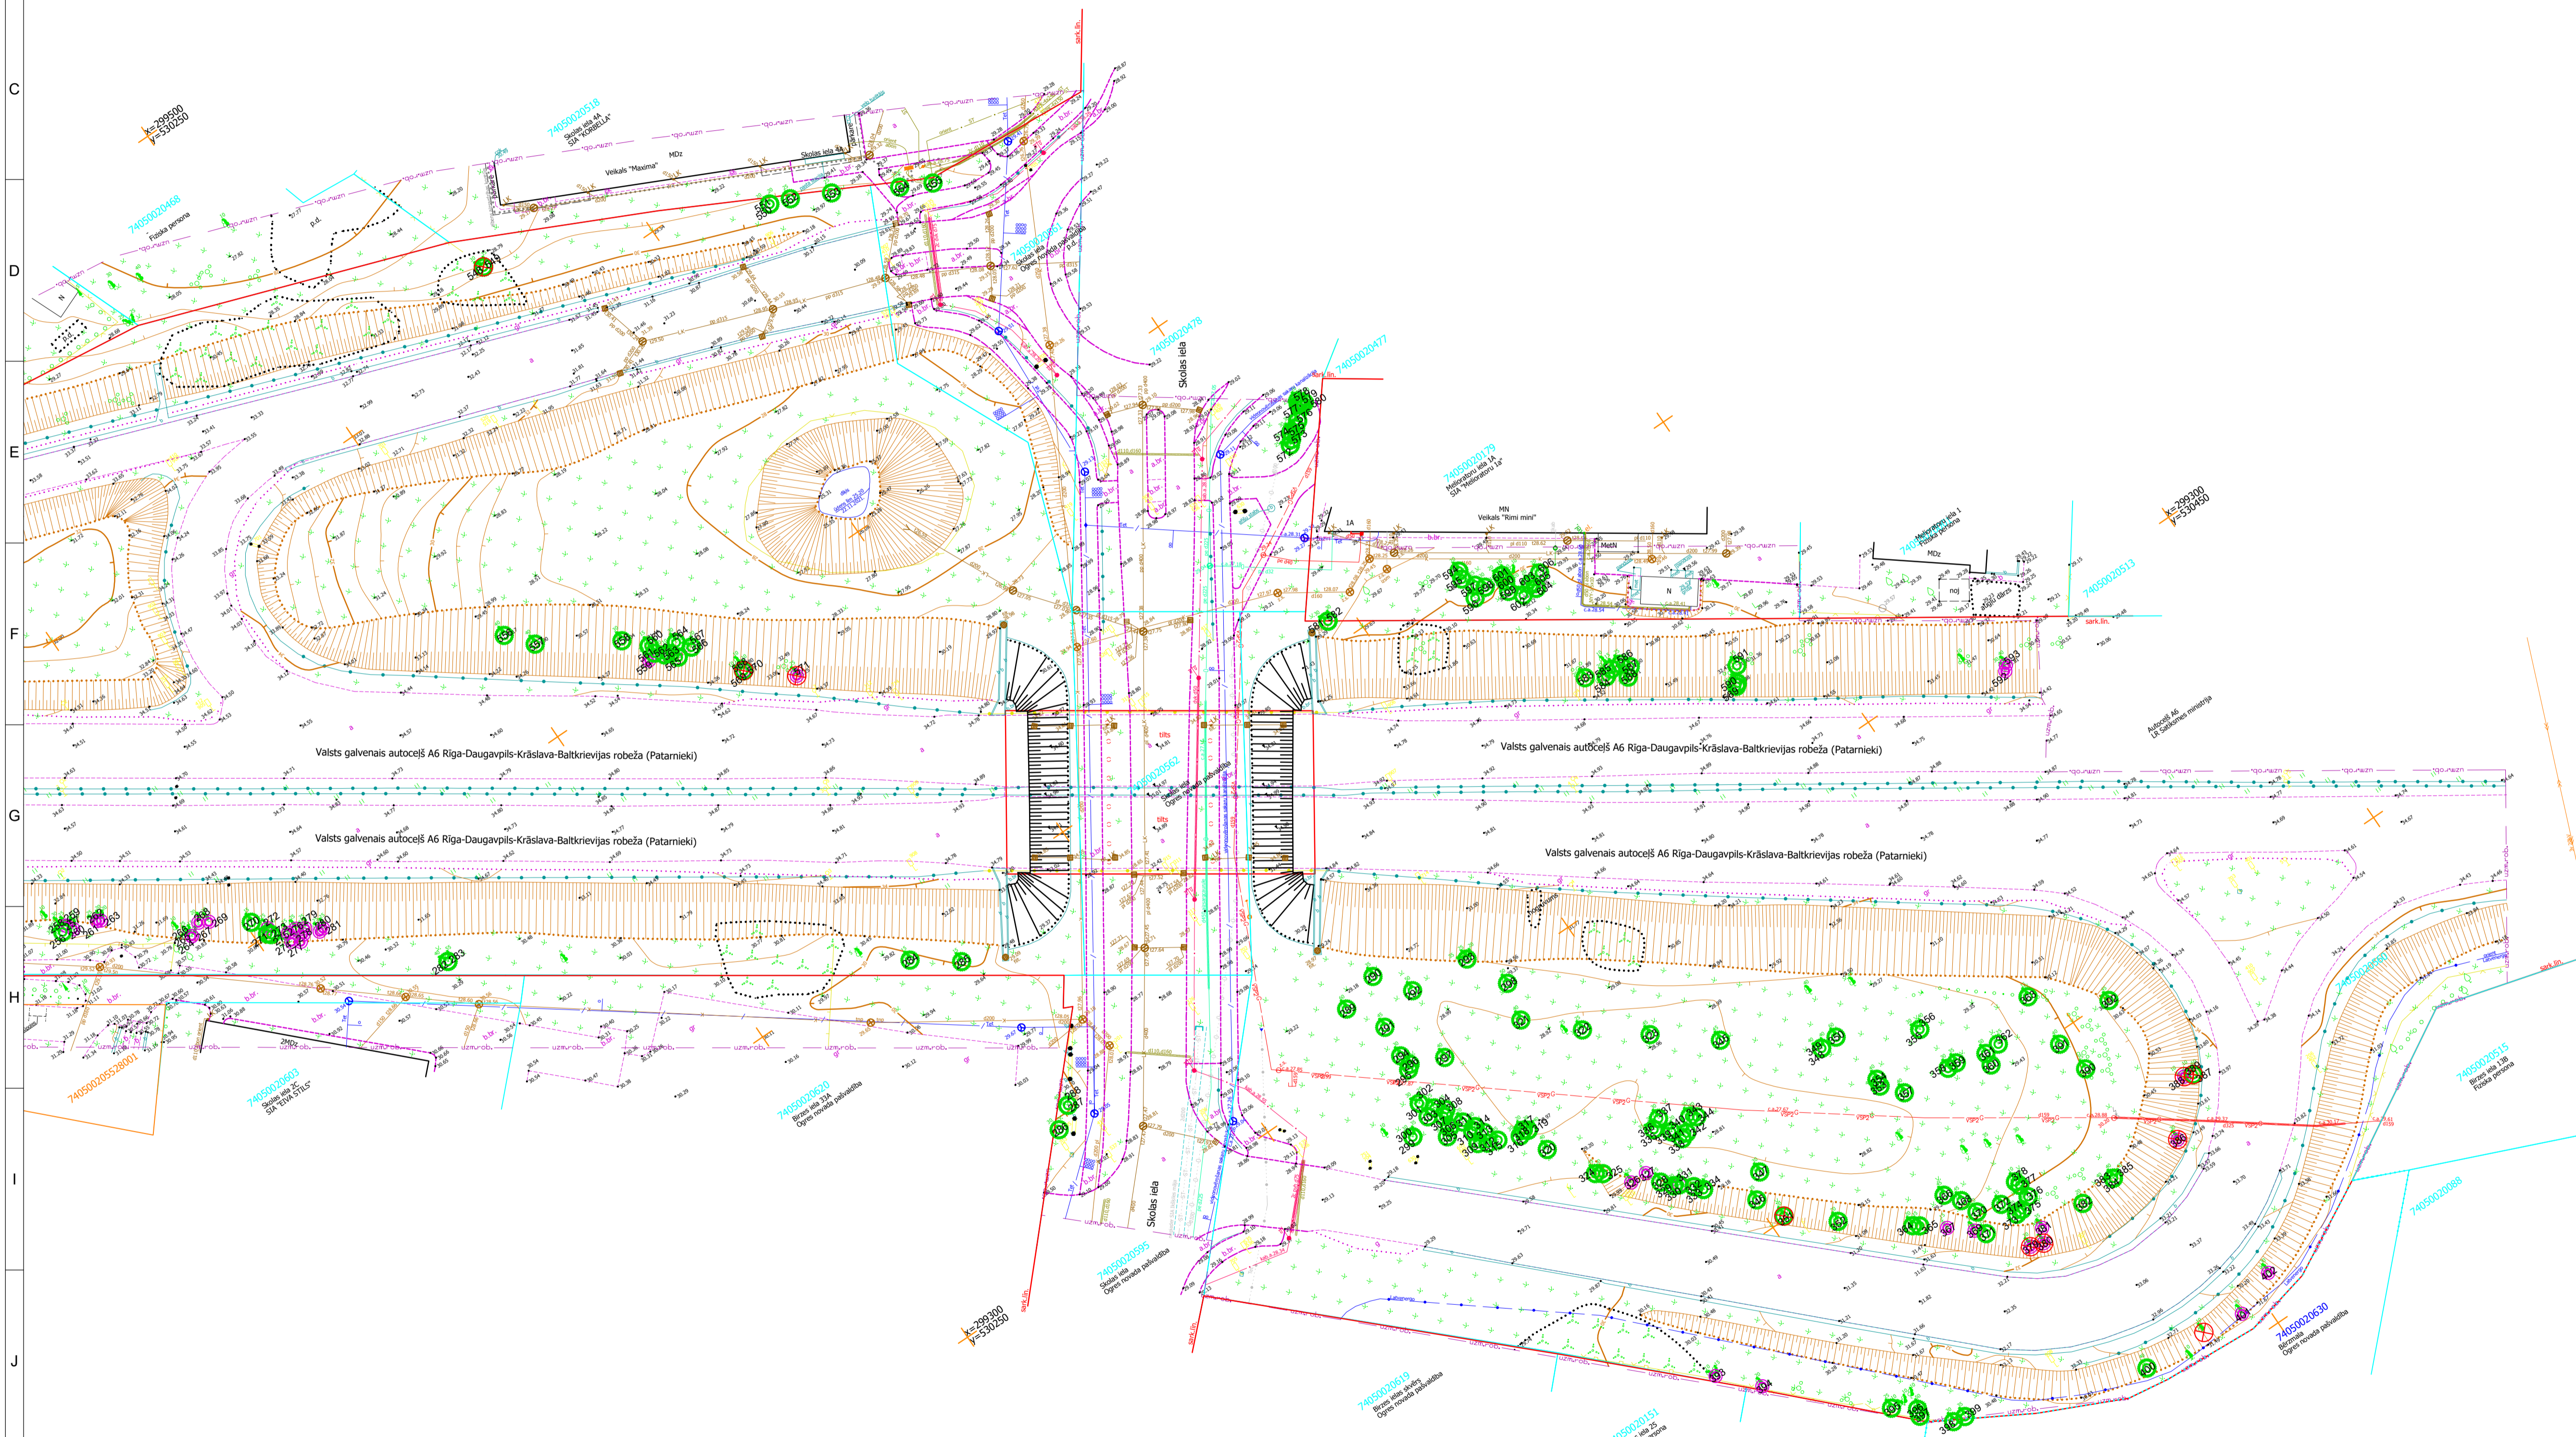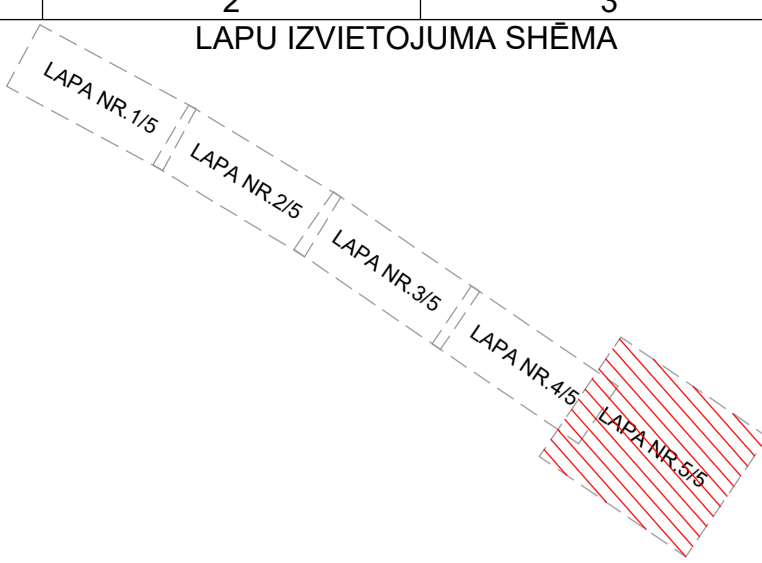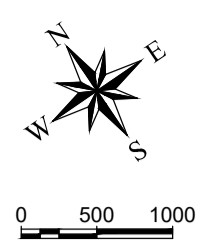

Valsts galvenais autoceļš A6 Rīga-Daugavpils-Krāslava-Baltkrievijas robeža (Patarmieki)

Valsts galvenais autoceļš A6 Rīga-Daugavpils-Krāslava-Baltkrievijas robeža (Patarmieki)

Valsts galvenais autoceļš A6 Rīga-Daugavpils-Krāslava-Baltkrievijas robeža (Patarmieki)

- APZĪMĒJUMI:**
- 56 Inventarizēta koka numurs
 - ⊙ Vērtīgs koks
 - ⊗ Mazvērtīgs koks
 - ⊕ Nevērtīgs koks
 - ⊗ Cērtamais koks

- PIEZĪMĒS:**
1. LKS-92 TM koordinātu sistēma, mēroga koef. 1.000009.
 2. Latvijas normālo augstumu sistēma (LAS-2000.5).
 3. Rasējums sagatavots, izmantojot SIA "AB Timber" atzinumu par koku stāvokļa projekta "Valsts galvenā autoceļa A6 Rīga-Daugavpils-Krāslava-Baltkrievijas robeža (Patarmieki) abas brauktuves (ikšķīle) posma km 28.00-29.37 pārbūve"

SIA "VERTEX PROJEKTI" Valguma iela 44-2, Rīga, LV-1048 Būvkomersanta reģ. Nr. 3591-04 Tel.: 67860127 Fax.: 67860128 www.vertexprojekti.lv		BŪVniecības IEROSNĀTĀJS VSIA "Latvijas Valsts ceļi"		ARHIVA NR.: VP1-002 PASŪT. NR.: ACS91
BŪVPROJ. VAD. I. ĀBELĪTIS CD DAĻ. VAD. A. MELEČIS IZSTRĀDĀJA I. ZAHAROVA PARBAUDĪJA A. MELEČIS	05.09.2022 05.09.2022 05.09.2022 05.09.2022	ORJEKTS: Valsts galvenā autoceļa A6 Rīga - Daugavpils - Krāslava - Baltkrievijas robeža (Patarmieki) abas brauktuves (ikšķīle) posma km 28.00 - 29.37 pārbūve RASEJUMS: Inventarizēto koku plāns	MARKA: CD MĒROGS: 1:500 RASEJ. NR.: --- LAPAS NR.: 5/5	ARHIVA NR.: VP1-002 PASŪT. NR.: ACS91 BŪV. IEC. D.: BP