


Pamatnē: SIA "Gallejs"
sertificēta ģeodēzista J. Freimanis (sert. Nr. AC0004)
sagatavotais topogrāfiskais plāns ar mēroga noteiktību M1:500
Reģistrēts SIA "Mēriecības datu centrs" 08.03.2021. Nr.7480 TP 180200
Izdruka: M 1:1000

DETĀLPLĀNOJUMA GROZĪJUMI

Nekustamā īpašuma "Rudzlauki" zemes vienība ar kadastra apzīmējumu 7480 005 0830
Ciemupe, Ogresgala pagastā, Ogres novadā

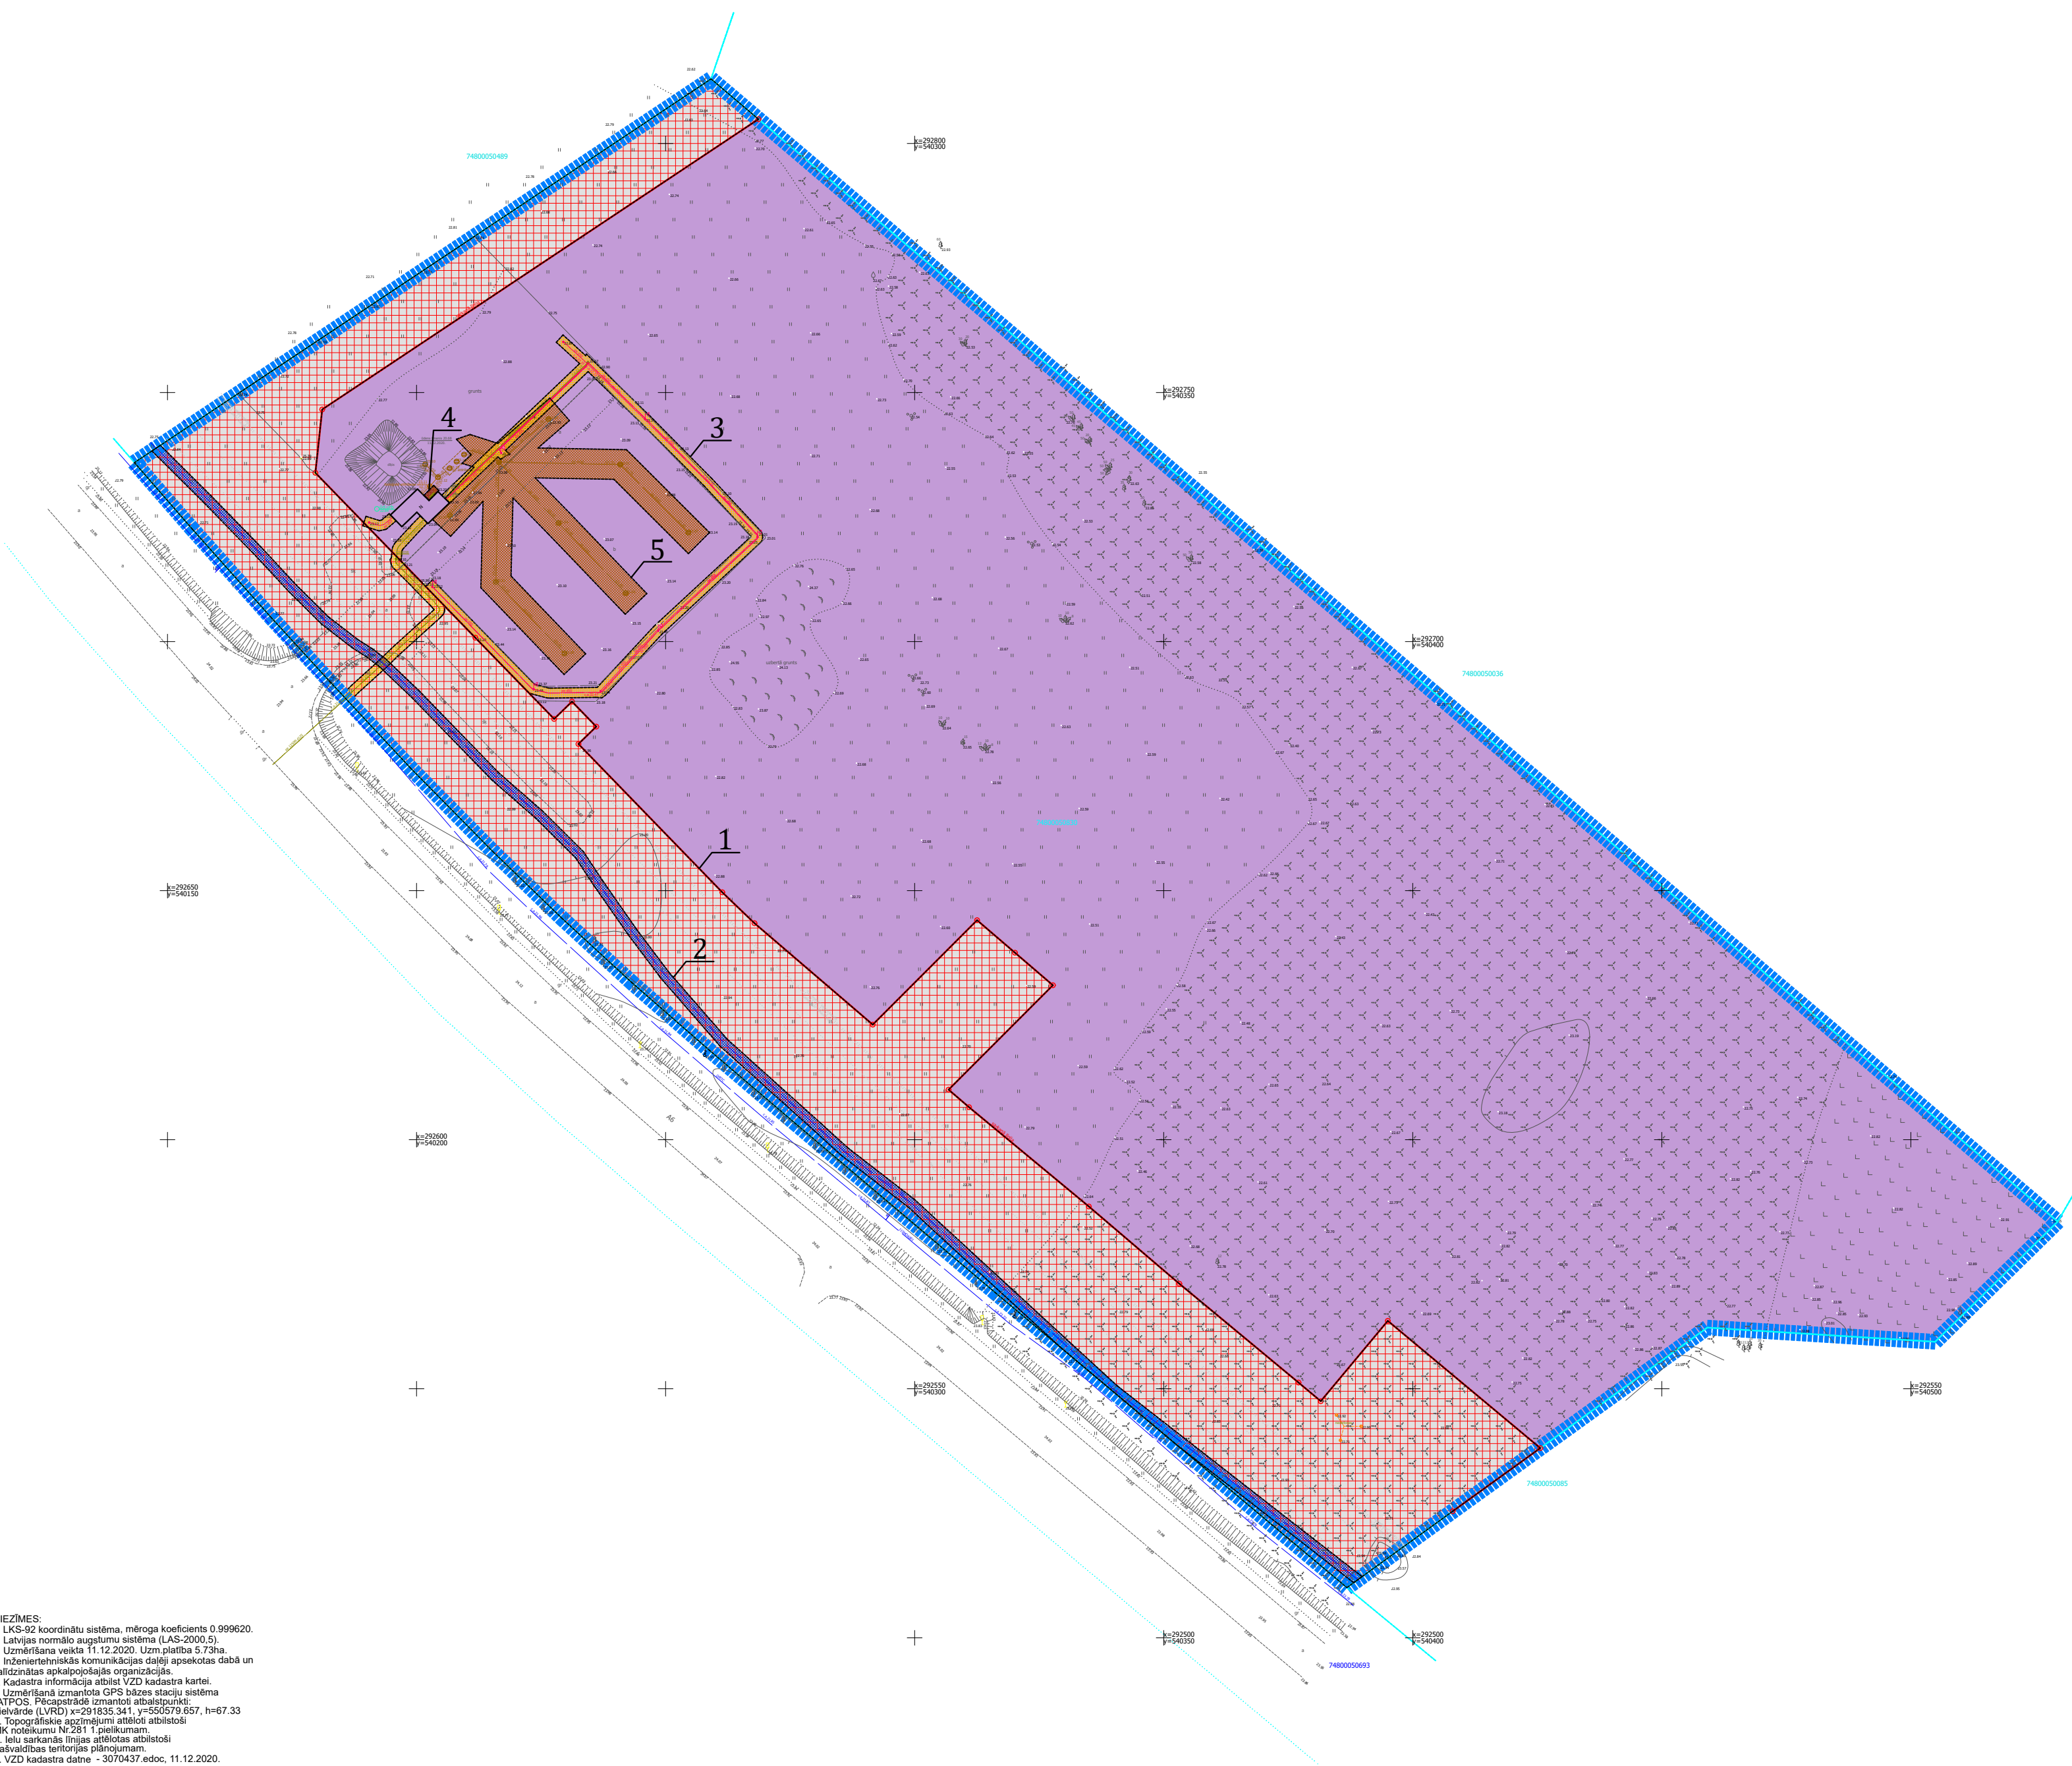

Nekustamā īpašuma "Rudzlauki" zemes vienība			
kadastra apzīmējums: 7480 005 0830			
platība: 5 ha			
TERITORIJAS APGRŪTINĀJUMI:			
Nr.	Apgrūtinājuma p.k. klasifikatora kods	Apgrūtinājuma apraksts	Platība (ha)
1	7312030100	Ekspluatācijas aizsargoslas teritorija gar ielu vai ceļu-sarkanā līnija	1.1417
2	7312040100	Ekspluatācijas aizsargoslas teritorija gar pazemes elektronisko sakaru tīklu līniju un kabeļu kanalizāciju	0.0656
3	7312050201	Ekspluatācijas aizsargoslas teritorija gar elektrisko tīklu kabeļu līniju	0.0498
4	7312050300	Ekspluatācijas aizsargoslas teritorija ap elektrisko tīklu sadales iekārtu	0.0004
5	7312010300	Ekspluatācijas aizsargoslas teritorija gar pašteses kanalizācijas vadu	0.0932

APZĪMĒJUMI:	
	Detālplānojuma grozījumu izstrādes robeža
	Ražošanas objektu apbūves teritorija
	Satiksmes infrastruktūras teritorija
	Esošo zemes vienību kadastra robežas
	Esošās sarkanās līnijas
	Ekspluatācijas aizsargoslas teritorija gar ielu vai ceļu- sarkanā līnija
	Ekspluatācijas aizsargoslas teritorija gar pazemes elektronisko sakaru tīklu līniju un kabeļu kanalizāciju
	Ekspluatācijas aizsargoslas teritorija gar elektrisko tīklu kabeļu līniju
	Ekspluatācijas aizsargoslas teritorija ap elektrisko tīklu sadales iekārtu
	Ekspluatācijas aizsargoslas teritorijagar pašteses kanalizācijas vadu

PIEZĪMES:
1. LKS-92 koordinātu sistēma, mēroga koeficients 0.999620.
2. Latvijas normālo augstumu sistēma (LAS-2000,5).
3. Uzņemšana veikta 11.12.2020. Uzņemšanas laiks 5.73ha.
4. Inženierietniskās komunikācijas daļēji apsektas dabā un saulainās apkalpojamās organizācijās.
5. Kadastra informācija atbilst VZD kadastra kartei.
6. Uzņemšanā izmantota GPS bāzes staciju sistēma LATPOS. Pārcapstrāde izmantoti atbilstoši Lielvārde (LVRD) x=291835.341, y=550579.657, h=67.33
7. Topogrāfiskie apzīmējumi atbilstoši MK noteikumu Nr.261 1.pielikumiem.
8. Ielu sarkanās līnijas atbilstoši pašvaldības teritorijas plānojumam.
9. VZD kadastra datne - 3070437.edoc, 11.12.2020.

PROJEKTĒTĀJS:		Reģ. Nr.4410306217 Leona Paeģes iela 2D-20 Cēsis, LV-4101 mob. Nr.: 29990030	
PASŪTĪTĀJS:	Privātpersona	PASŪT.NR. 2021/DP/03	
TERITORĪJA:	Nekustamā īpašuma "Rudzlauki" zemes vienība Ciemupē, Ogresgala pagastā, Ogres novadā	Detālplānojums DATUMS 01.09.2021.	
NOSAUKUMS:	Esošā situācija	STADIJA Plāns MĒROGS 1:1000	
Telpiskās attīstības plānotāja	Inga Griezne	DALAS	Nr.
Kartogrāfs	Inga Griezne	3	1