


# DETĀLPLĀNOJUMS NEKUSTAMAJĀ ĪPAŠUMĀ JĀŅA GRESTES IELĀ 3, LIELVĀRDĒ, OGRES NOVADĀ

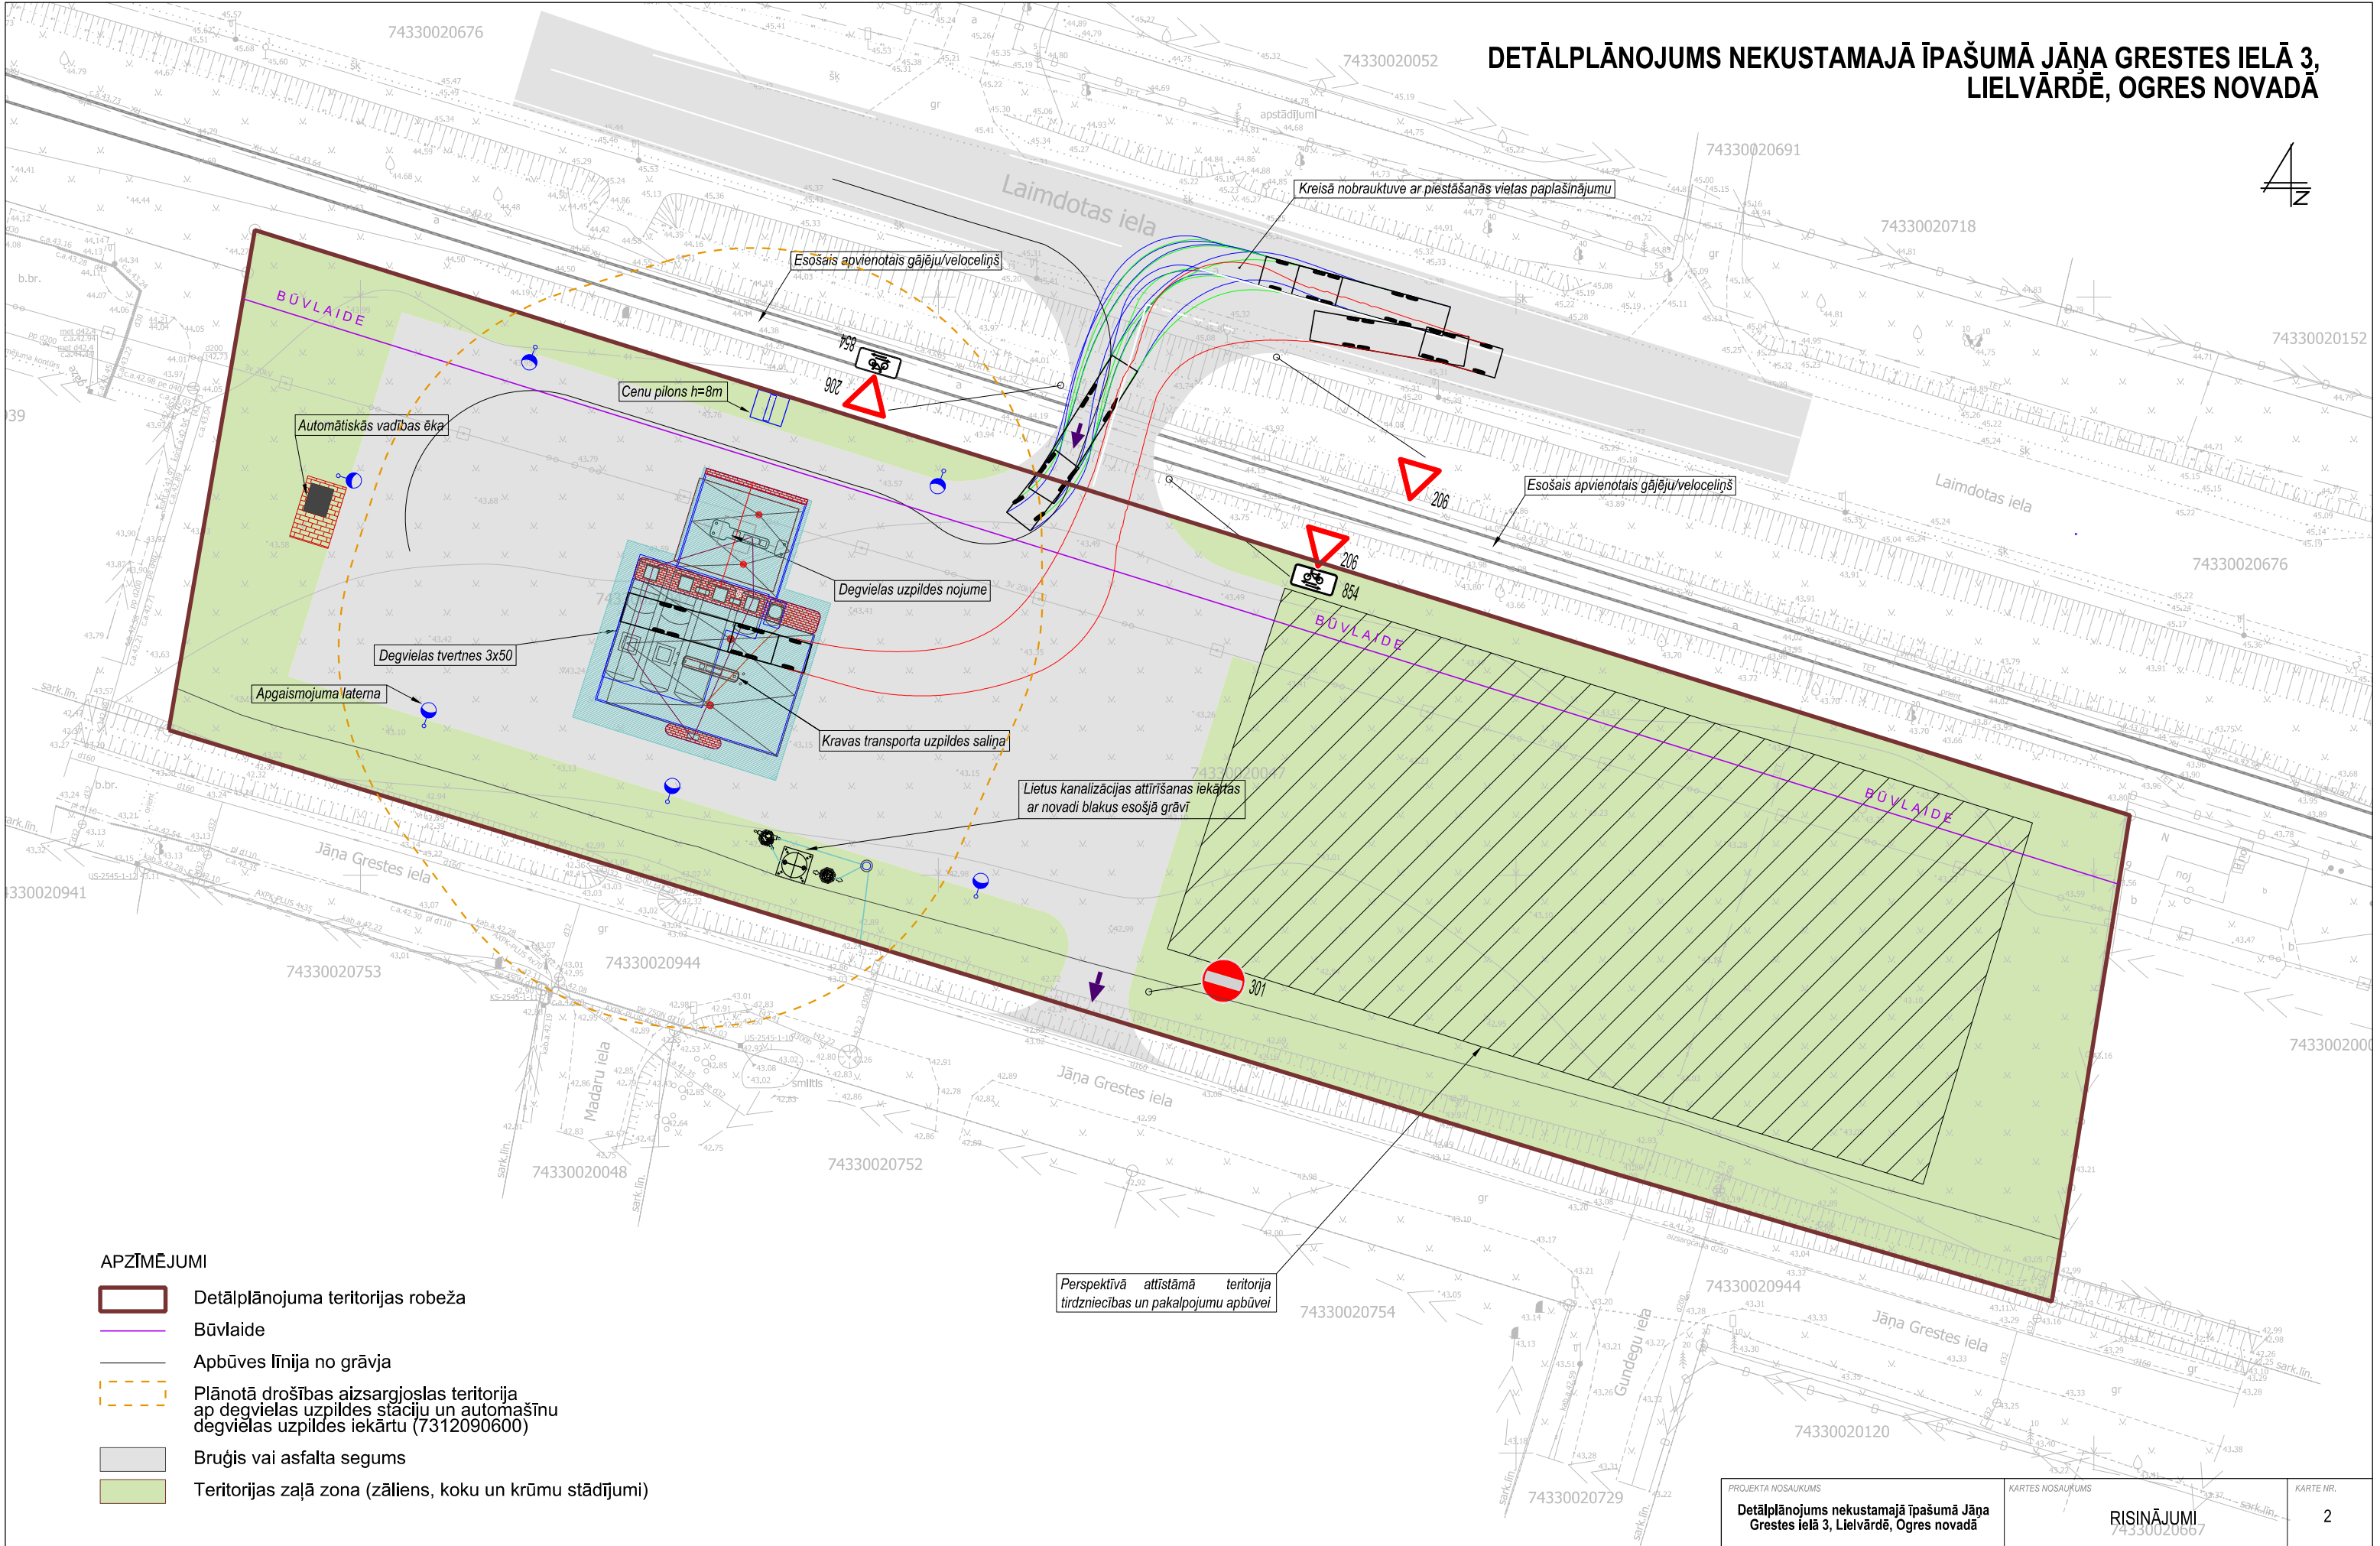

## APZĪMĒJUMI

- Detālpilānojuma teritorijas robeža
- Būvlaide
- Apbūves līnija no grāvja
- Plānotā drošības aizsargjoslas teritorija ap degvielas uzpildes stāciju un automašīnu degvielas uzpildes iekārtu (7312090600)
- Bruģis vai asfalta segums
- Teritorijas zaļā zona (zāliens, koku un krūmu stādījumi)

Perspektīvā attīstāmā teritorija tirdzniecības un pakalpojumu apbūvei

**Piezīmes:**  
 1) Degvielas uzpildes stācijas un transporta risinājumu sagatavoja SIA "NOBLESE" arhitekts un ceļu inženieris Andis Ābele, risinājumi preczējami būvprojektā;  
 2) Topogrāfiskais plāns sagatavots uz SIA "Aprīņa mēmieks" (reģ. Nr. 40103681842) 29.03.2022. veiktā uzmērījuma plāna M 1:500 Latvijas normālā augstuma sistēmā (LAS-2000,5), koordinātu sistēmā LKS 92.

PROJEKTA NOSAUKUMS <b>Detālpilānojums nekustamajā īpašumā Jāņa Grestes ielā 3, Lielvārdē, Ogres novadā</b>	KARTES NOSAUKUMS <b>RISINĀJUMI</b> 74330020667	KARTE NR. 2
PASŪTĪTĀJS <b>SIA NESTE LATVIJA</b>	IZSTR. VAD. NO PAŠV. PUSES <b>B. Šteina</b>	MĒROGS 1: 500
IZSTRĀDĀTĀJS	IZSTRĀDĀJA <b>P. Grants</b>	DATUMS 11.10. 2022.

**PLĀNOŠANAS EKSPERTI**  
 + 371 29209638  
 birojs@planosana.lv  
 www.planosana.lv