
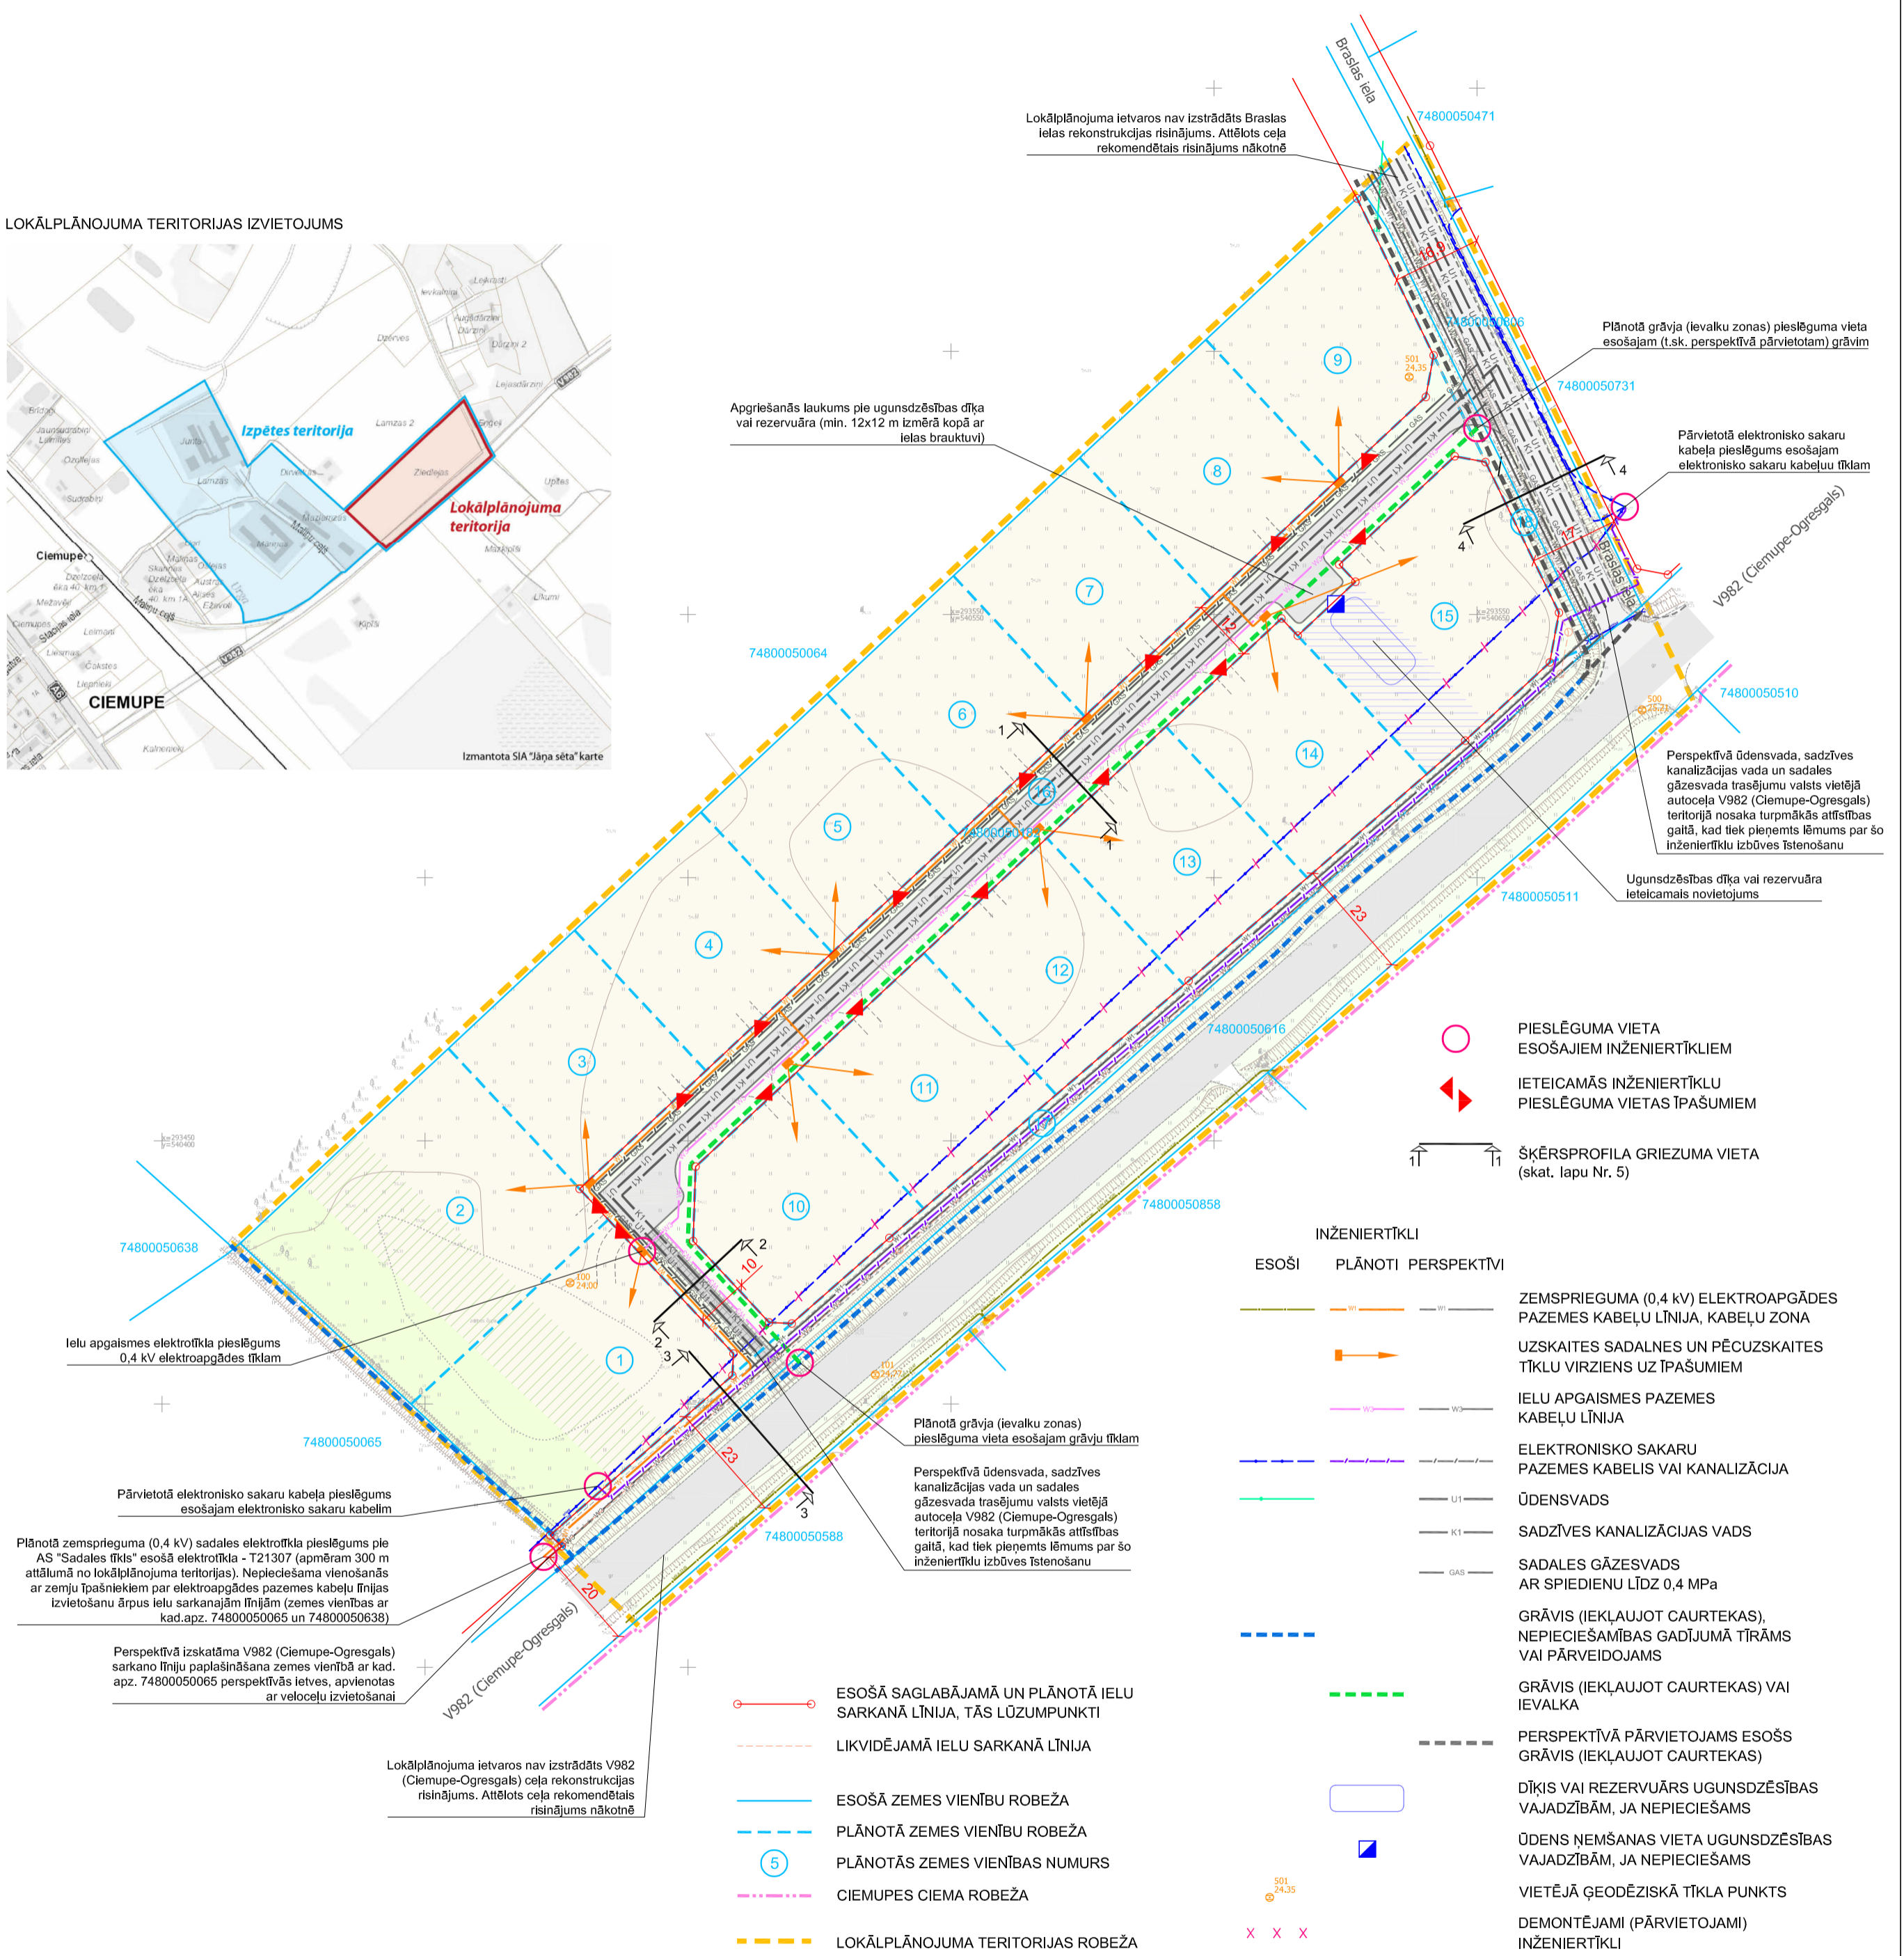


INŽENIERTĪKLI

LOKĀLPLĀNOJUMA TERITORIJAS IZVIETOJUMS

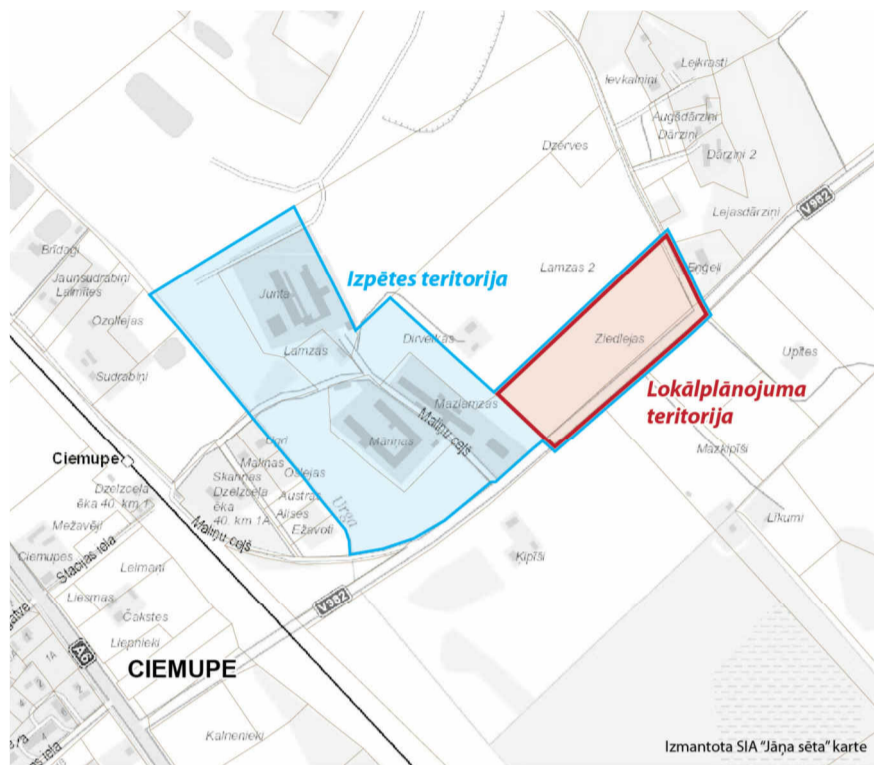

Topogrāfijas dati.
1. Plāns sagatavots uz SIA "Cortina" 18.04.2021. izstrādātā inženiertopogrāfiskā plāna ar mēroga noteiktību 1:500.
2. LKS-92 TM koordinātu sistēma.
3. Mēroga koeficients 0,999620.
4. Latvijas normālo augstumu sistēma (LAS-2000,5).

Kartē izmantoti nekustamā īpašuma valsts kadastra informācijas sistēmas dati, 2022. gads.



10 0 10 20 30 40 m

PASŪTĪTĀJS:	Dāna Dzene	AMATS:	VĀRDS, UZVĀRDS:	OBJEKTS:	LOKĀLPLĀNOJUMS nekustamajam īpašumam „ZIEDLEJAS” Ciemupē, Ogresgala pag., Ogres nov., lai grozītu Ogres novada teritorijas plānojumu 2012.-2024.gadam
IZSTRĀDĀTĀJS:	SIA "Grupa93" Reģ.Nr.50103129191, K.Barona iela 3-4, Rīga, LV-1050, tālr.: 27373939, e-pasts: info@grup93.lv, www.grupa93.lv	PROJEKTA VADĪTĀJA:	MARTA AMOLIŅA	RASEJUMS:	INŽENIERTĪKLI
		KARTOGRĀFS:	RONALDS KRŪMIŅŠ	DATUMS:	MĒROGS 1 : 1000
				06.02.2023.	LAPAS NUMURS: 4 KOPEJĀIS LAPU SKAITS: 5