PLĀNOTĀS APBŪVES, APSTĀDĪJUMU UN SATIKSMES ORGANIZĀCIJAS PRIEKŠLIKUMS. ZEMES VIENĪBU ROBEŽU PĀRKĀRTOŠANAS RISINĀJUMA PERSPEKTĪVAIS PRIEKŠLIKUMS

LOKĀLPLĀNOJUMA TERITORIJAS IZVIETOJUMS

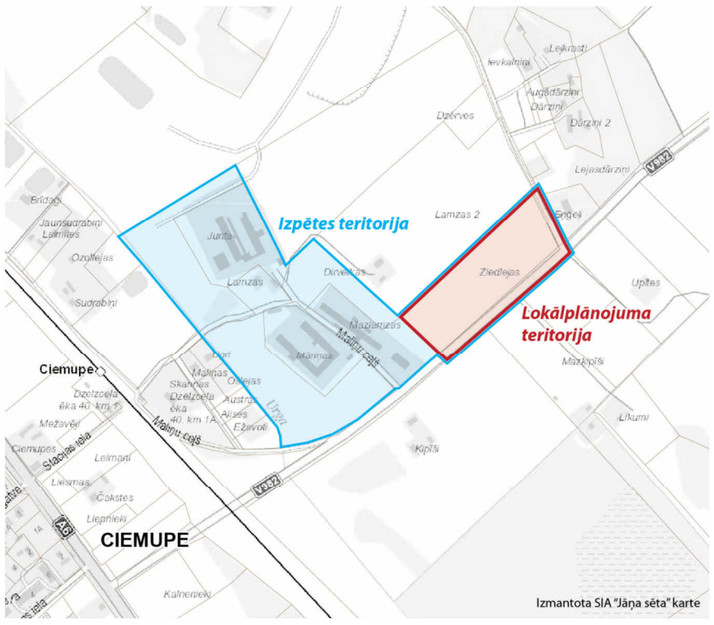

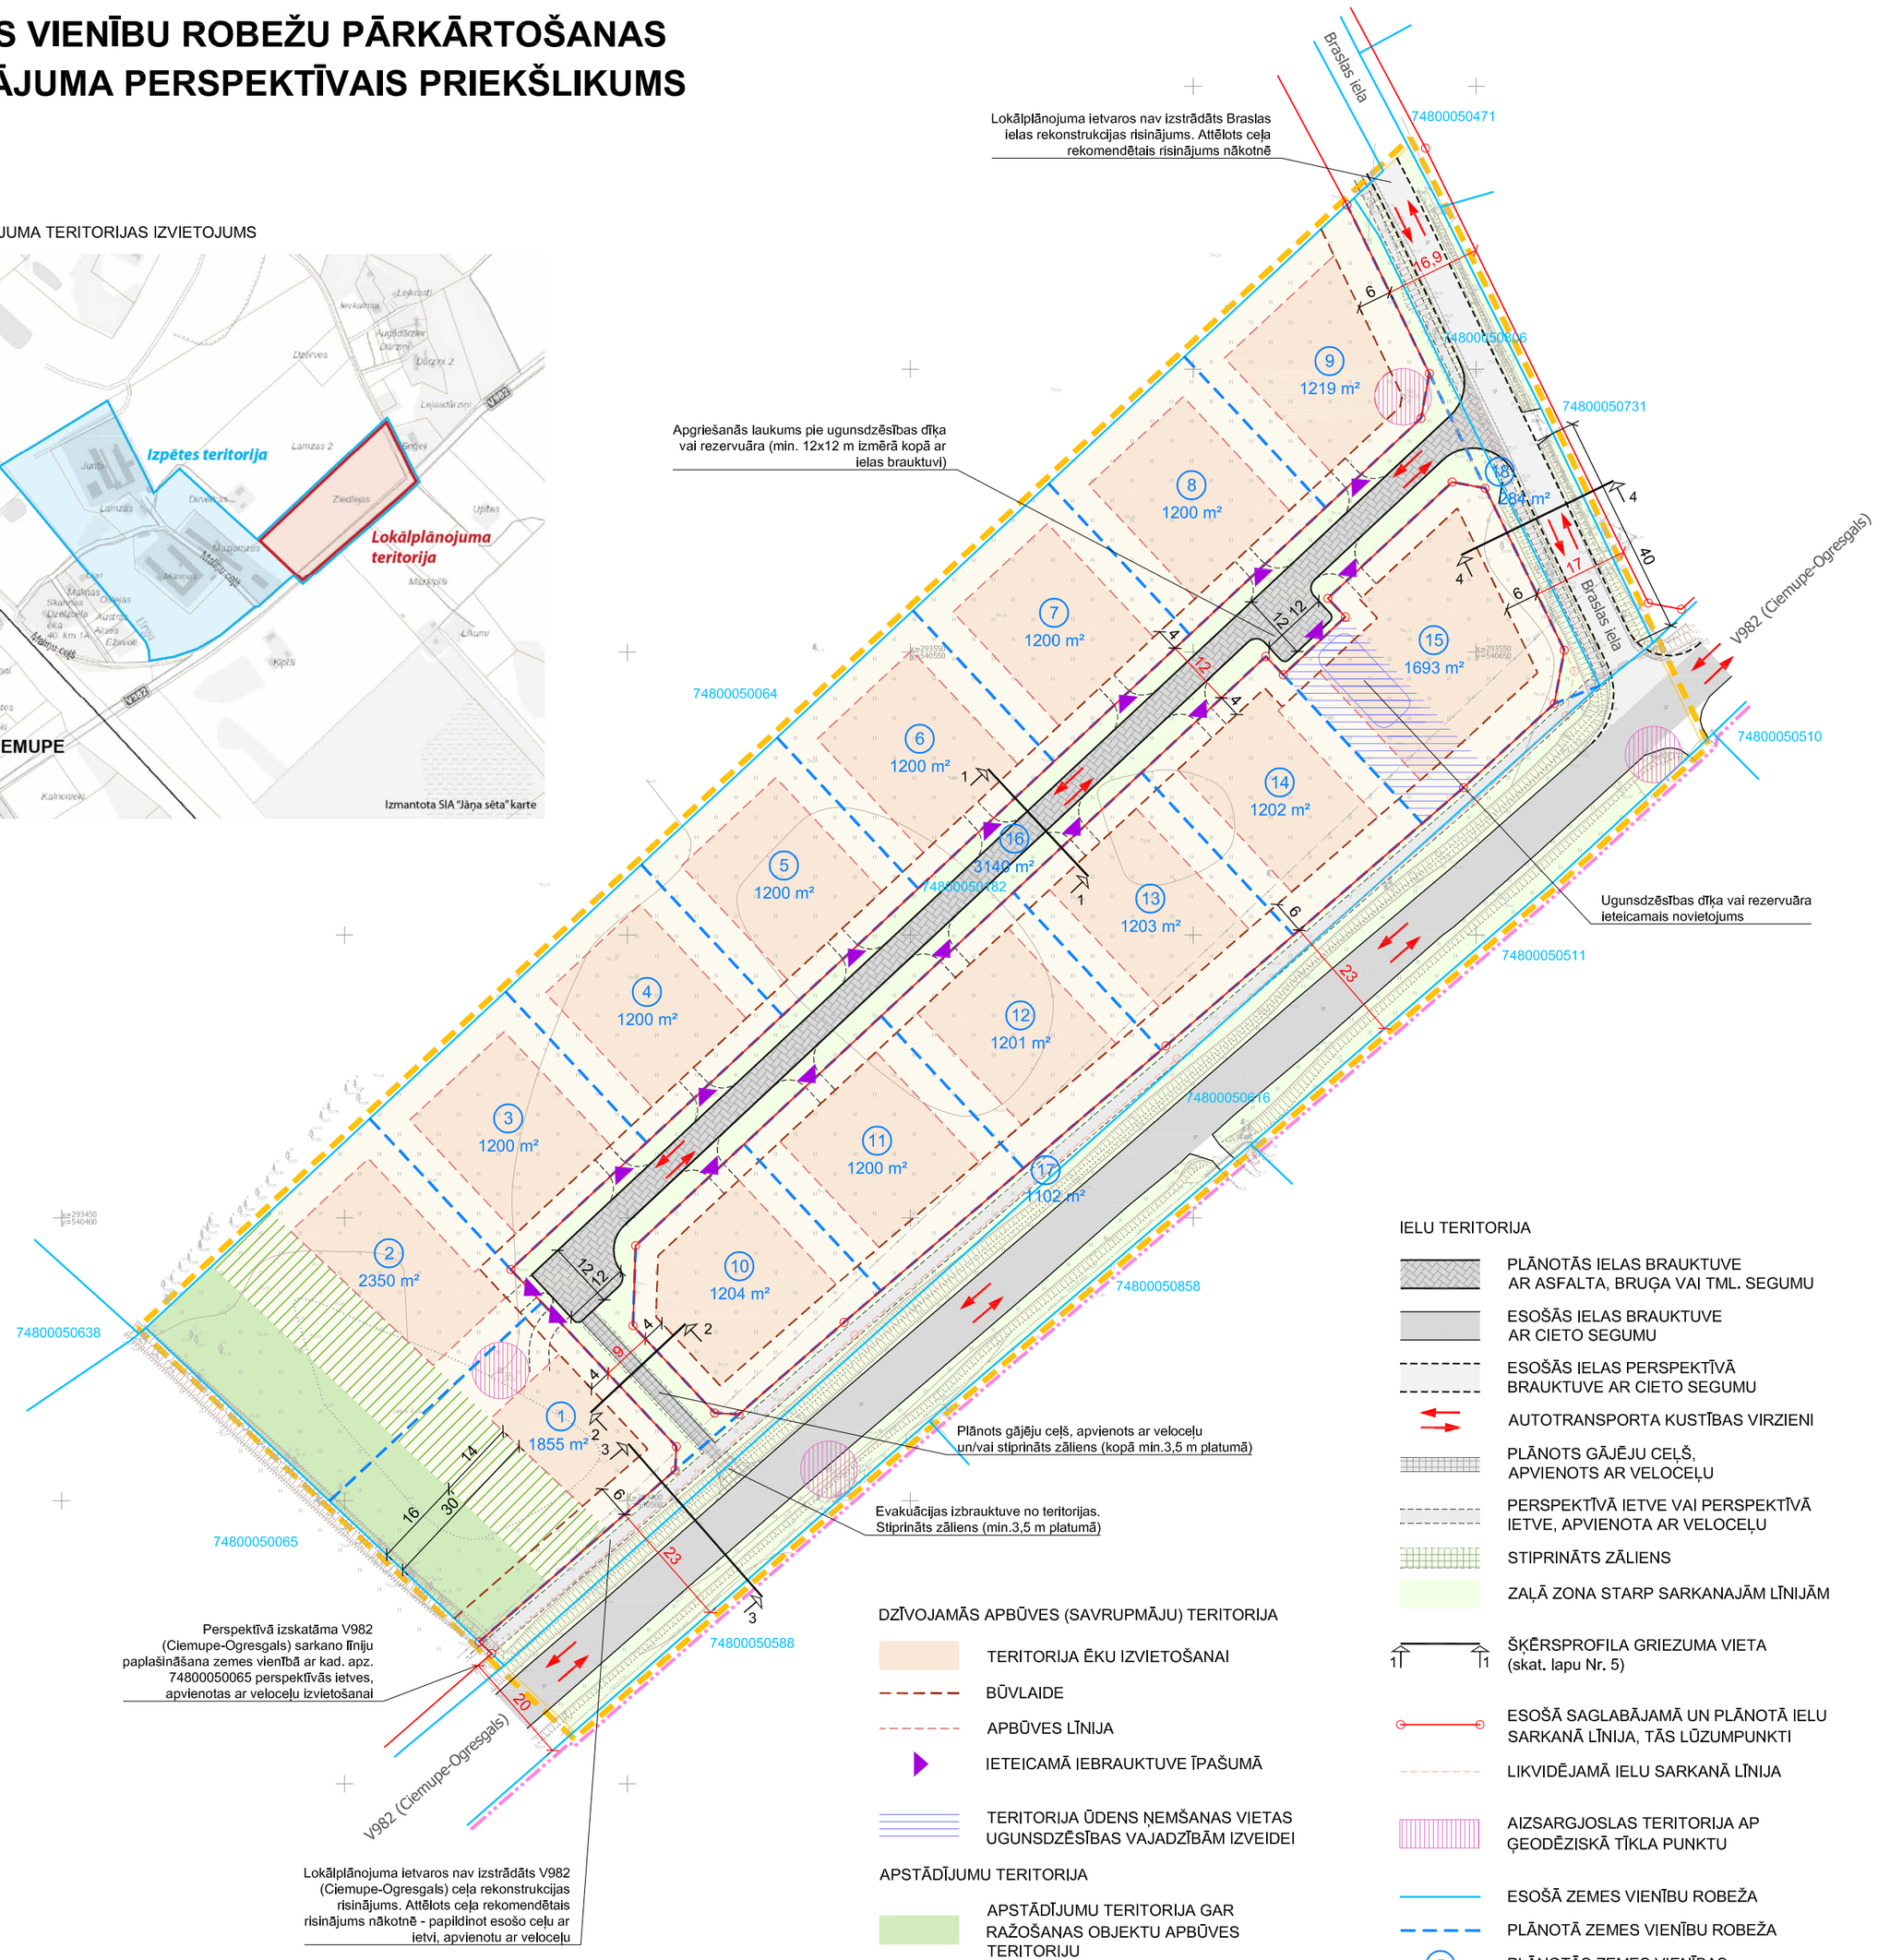

DZĪVOJAMĀS APBŪVES (SAVRUPMĀJU) TERITORIJA

- TERITORIJA ĒKU IZVIETOŠANAI
- BŪVLAIDE
- APBŪVES LĪNIJA
- IETEICAMĀ IEBRAUKTUVE ĪPAŠUMĀ
- TERITORIJA ŪDENS ŅEMŠANAS VIETAS UGUNSDZĒSĪBAS VAJADZĪBĀM IZVEIDEI

APSTĀDĪJUMU TERITORIJA

- APSTĀDĪJUMU TERITORIJA GAR RAŽOŠANAS OBJEKTU APBŪVES TERITORIJU
- PAPILDUS TERITORIJA GAR RAŽOŠANAS OBJEKTU APBŪVES TERITORIJU - SAGLABĀJAMA, KAMĒR BLAKUSTERITORIJĀ IR NOTEIKTS RAŽOŠANAS OBJEKTU APBŪVES TERITORIJAS FUNKCIONĀLAIS ZONĒJUMS

IELU TERITORIJA

- PLĀNOTĀS IELAS BRAUKTUVE AR ASFALTA, BRUĢA VAI TML. SEGUMU
- ESOŠĀS IELAS BRAUKTUVE AR CIETO SEGUMU
- ESOŠĀS IELAS PERSPEKTĪVĀ BRAUKTUVE AR CIETO SEGUMU
- AUTOTRANSPORTA KUSTĪBAS VIRZIENI
- PLĀNOTS GĀJĒJU CEĻŠ, APVIENOTS AR VELOCEĻU
- PERSPEKTĪVĀ IETVE VAI PERSPEKTĪVĀ IETVE, APVIENOTA AR VELOCEĻU
- STIPRINĀTS ZĀLIENS
- ZAĻĀ ZONA STARP SARKANAJĀM LĪNIJĀM
- ŠĶĒRSPROFILA GRIEZUMA VIETA (skat. lapu Nr. 5)
- ESOŠĀ SAGLABĀJAMĀ UN PLĀNOTĀ IELU SARKANĀ LĪNIJA, TĀS LŪZUMPUNKTI
- LIKVIDĒJAMĀ IELU SARKANĀ LĪNIJA
- AIZSARGJOSLAS TERITORIJA AP ĢEODĒZISKĀ TĪKLA PUNKTU
- ESOŠĀ ZEMES VIENĪBU ROBEŽA
- PLĀNOTĀ ZEMES VIENĪBU ROBEŽA
- 5 / 1200 m² — PLĀNOTĀS ZEMES VIENĪBAS NUMURS UN PLATĪBA
- CIEMUPES CIEMA ROBEŽA
- LOKĀLPLĀNOJUMA TERITORIJAS ROBEŽA

Topogrāfijas dati.
1. Plāns sagatavots uz SIA "Cortina" 18.04.2021. izstrādātā inženiertopogrāfiskā plāna ar mēroga noteiktību 1:500.
2. LKS-92 TM koordinātu sistēma.
3. Mēroga koeficients 0.999620.
4. Latvijas normālo augstumu sistēma (LAS-2000,5).

Kartē izmantoti nekustamā īpašuma valsts kadastra informācijas sistēmas dati, 2022. gads.

Z

10 0 10 20 30 40 m

		AMATS	VĀRDS, UZVĀRDS				
PASŪTĪTĀJS:				OBJEKTS:	LOKĀLPLĀNOJUMS nekustamajam īpašumam „ZIEDLEJAS" Ciemupē, Ogresgala pag., Ogres nov., lai grozītu Ogres novada teritorijas plānojumu 2012.-2024.gadam		
				RASĒJUMS:	**PLĀNOTĀS APBŪVES, APSTĀDĪJUMU UN SATIKSMES ORGANIZĀCIJAS PRIEKŠLIKUMS. ZEMES VIENĪBU ROBEŽU PĀRKĀRTOŠANAS RISINĀJUMA PERSPEKTĪVAIS PRIEKŠLIKUMS**		
IZSTRĀDĀTĀJS:	SIA "Grupa93" Reģ.Nr.50103129191, K.Barona iela 3-4, Rīga, LV-1050, tālr.: 27373939, e-pasts: info@grupa93.lv, www.grupa93.lv	PROJEKTA VADĪTĀJA	MARTA AMOLIŅA				
		KARTOGRĀFS	RONALDS KRŪMIŅŠ				
				DATUMS 06.02.2023.	MĒROGS 1 : 1000	LAPAS NUMURS:	3
						KOPĒJAIS LAPU SKAITS:	5