
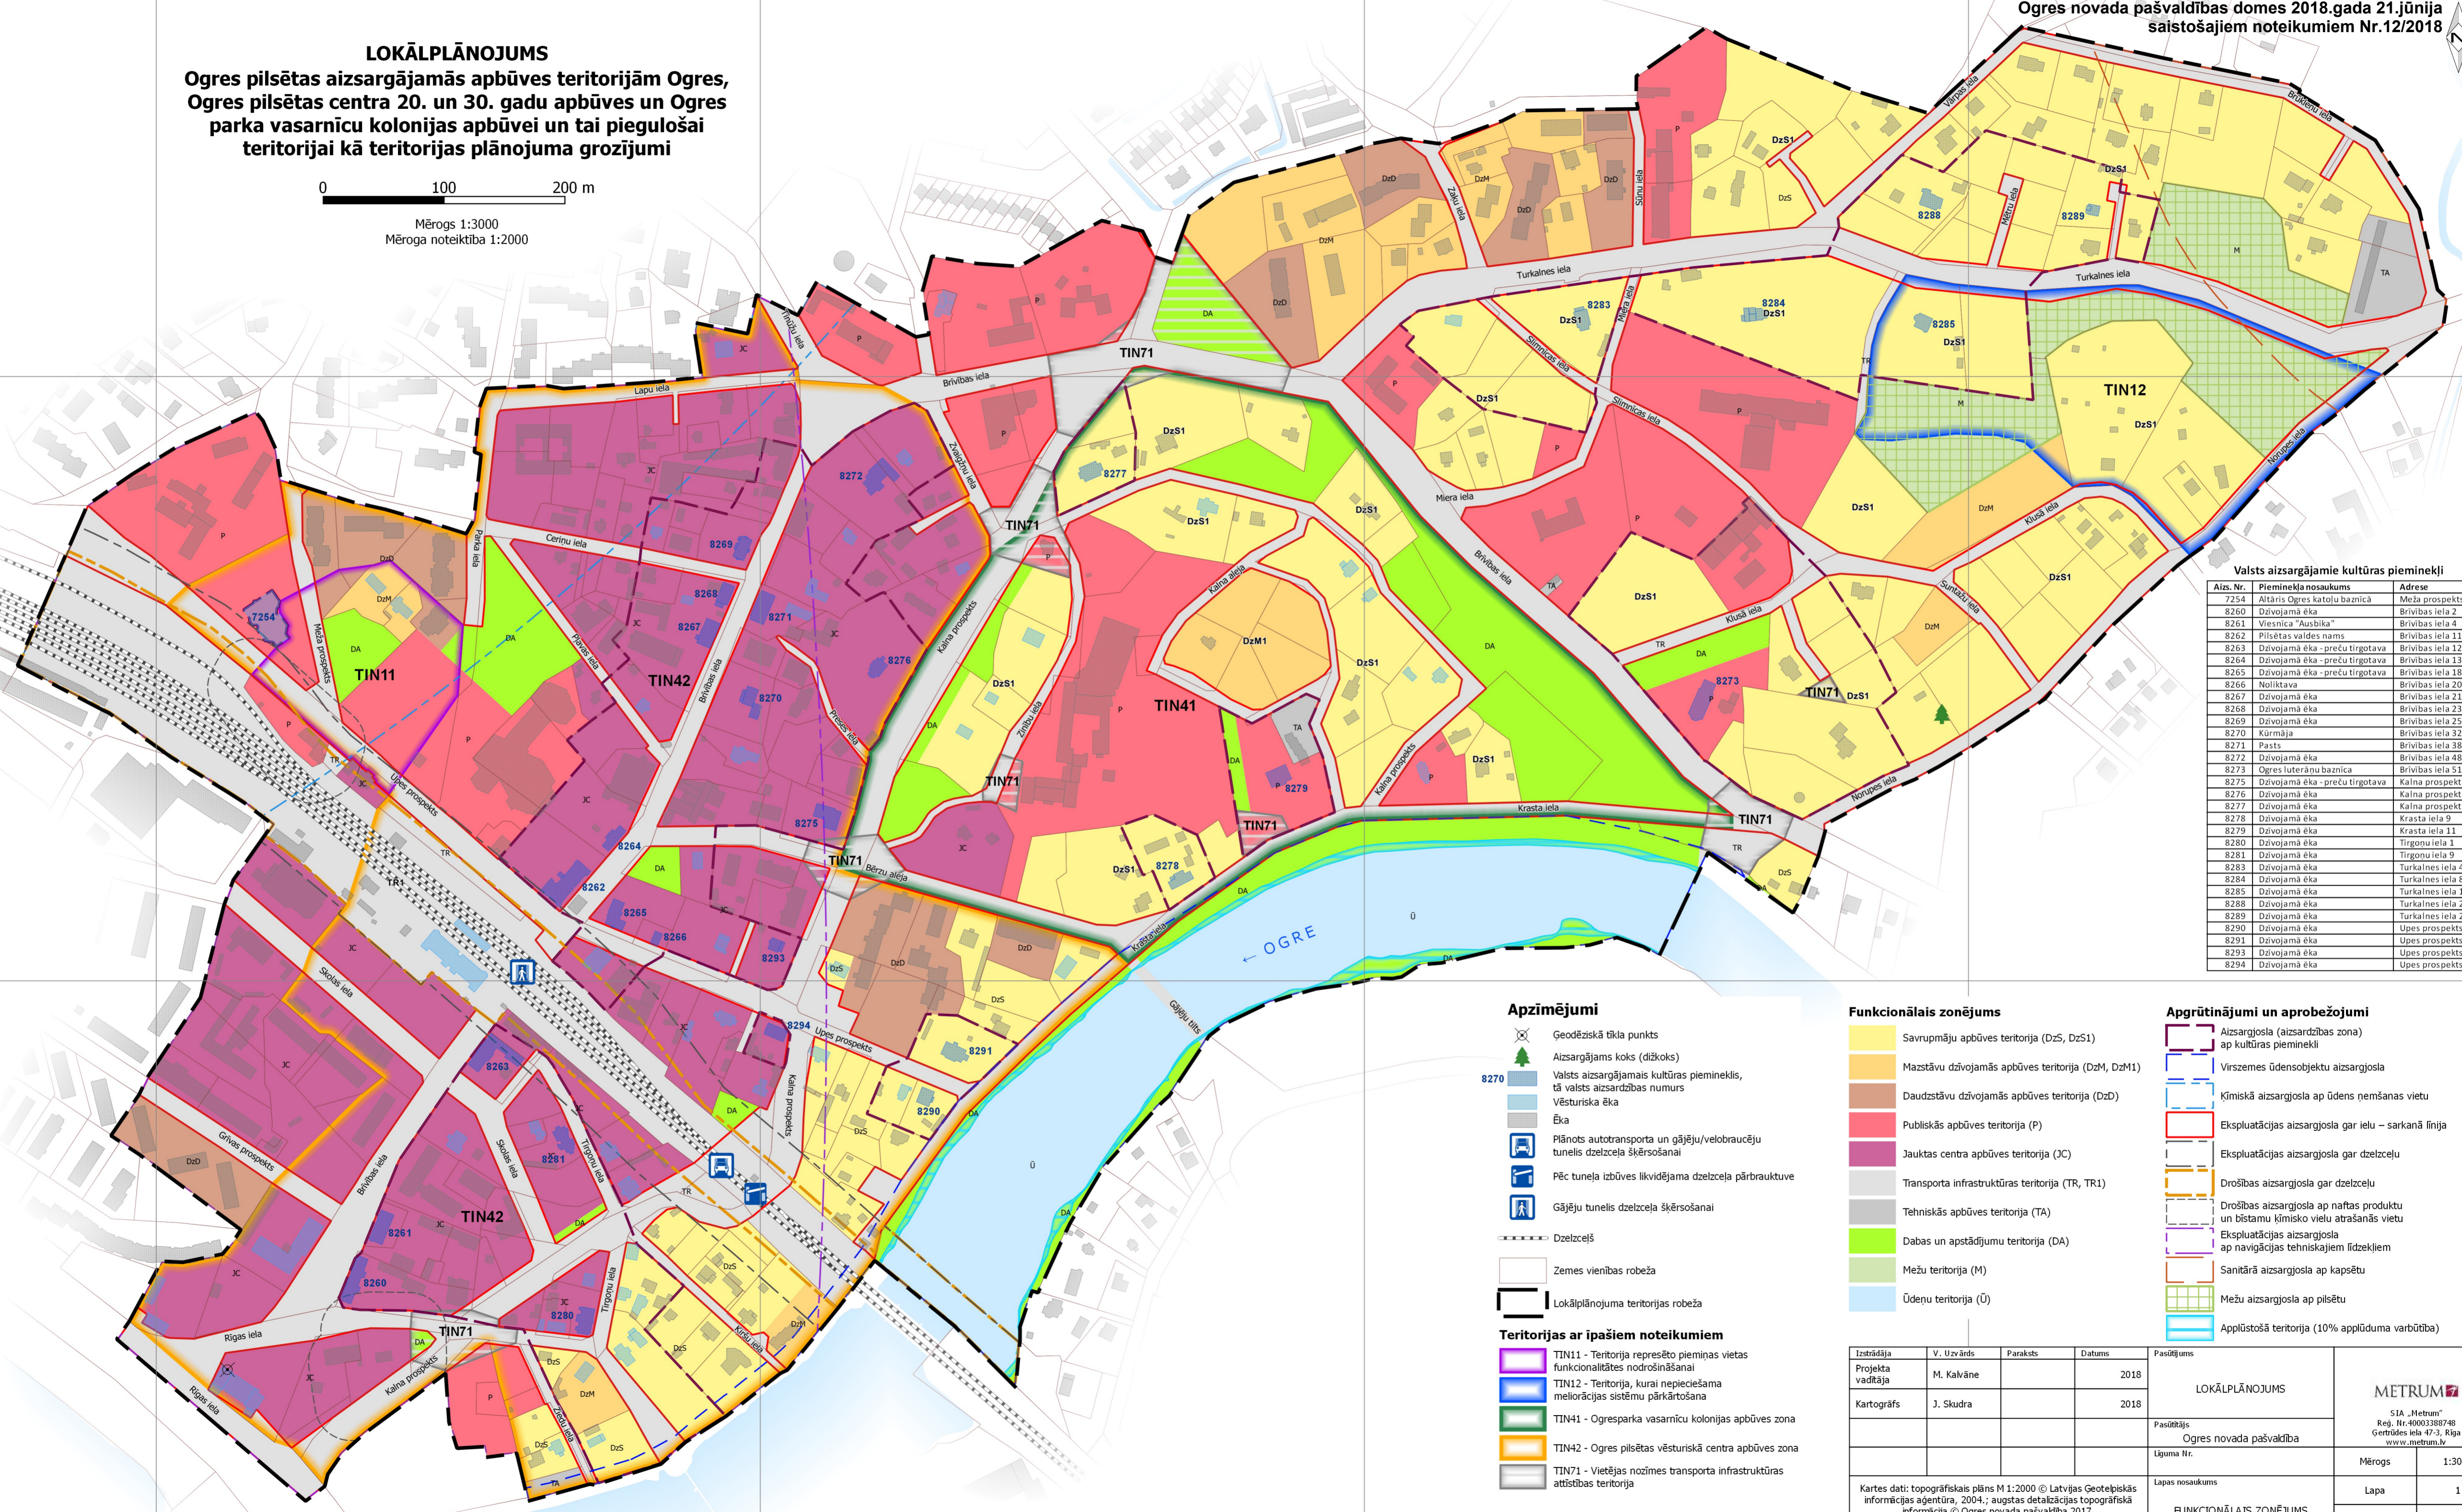


LOKĀLPLĀNOJUMS

Ogres pilsētas aizsargājamās apbūves teritorijām Ogres, Ogres pilsētas centra 20. un 30. gadu apbūves un Ogres parka vasarnīcu kolonijas apbūvei un tai piegulošai teritorijai kā teritorijas plānojuma grozījumi

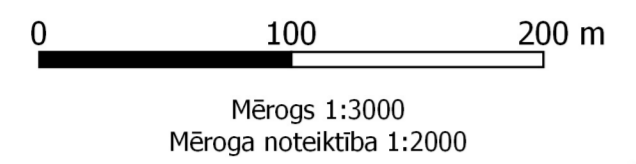

Valsts aizsargājami kultūras pieminekļi

Atz. Nr.	Pieminekļa nosaukums	Adrese
7254	Altāris Ogres katoliču baznīcā	Meža prospekts 1
8260	Dzīvojamā ēka	Brīvības iela 2
8261	Viesnīca "Ausbūka"	Brīvības iela 4
8262	Pilsētas valdes nams	Brīvības iela 11
8263	Dzīvojamā ēka -preču tirgotava	Brīvības iela 12
8264	Dzīvojamā ēka -preču tirgotava	Brīvības iela 13
8265	Dzīvojamā ēka -preču tirgotava	Brīvības iela 18
8266	Nolikta	Brīvības iela 20
8267	Dzīvojamā ēka	Brīvības iela 21
8268	Dzīvojamā ēka	Brīvības iela 23
8269	Dzīvojamā ēka	Brīvības iela 25
8270	Kūrmāja	Brīvības iela 32
8271	Pasts	Brīvības iela 38
8272	Dzīvojamā ēka	Brīvības iela 48
8273	Ogres luterāņu baznīca	Brīvības iela 51
8275	Dzīvojamā ēka -preču tirgotava	Kalna prospekts 1
8276	Dzīvojamā ēka	Kalna prospekts 3
8277	Dzīvojamā ēka	Kalna prospekts 9
8278	Dzīvojamā ēka	Krasta iela 9
8279	Dzīvojamā ēka	Krasta iela 11
8280	Dzīvojamā ēka	Tirgonu iela 1
8281	Dzīvojamā ēka	Tirgonu iela 9
8283	Dzīvojamā ēka	Turkalnes iela 4
8284	Dzīvojamā ēka	Turkalnes iela 8
8285	Dzīvojamā ēka	Turkalnes iela 10
8288	Dzīvojamā ēka	Turkalnes iela 23
8289	Dzīvojamā ēka	Turkalnes iela 25
8290	Dzīvojamā ēka	Upes prospekts 1
8291	Dzīvojamā ēka	Upes prospekts 2
8293	Dzīvojamā ēka	Upes prospekts 6
8294	Dzīvojamā ēka	Upes prospekts 7

Apzīmējumi

- Ģeodētiskā tīkla punkts
- Aizsargājams koks (dīkoks)
- Valsts aizsargājami kultūras pieminekļi, tā valsts aizsardzības numurs
- Vēsturiskā ēka
- Ēka
- Plānots autotransporta un gājēju/velobraucēju tunelis dzelzceļa šķērsošanai
- Pēc tuneļa izbūves likvidējama dzelzceļa pārbrauktuve
- Gājēju tunelis dzelzceļa šķērsošanai
- Dzelzceļš
- Zemes vienības robeža
- Lokālplānojuma teritorijas robeža

Teritorijas ar īpašiem noteikumiem

- TIN11 - Teritorija represēto piemiņas vietas funkcionālā nodrošināšanai
- TIN12 - Teritorija, kurai nepieciešama meliorācijas sistēmu pārkārtošana
- TIN41 - Ogresparka vasarnīcu kolonijas apbūves zona
- TIN42 - Ogres pilsētas vēsturiskā centra apbūves zona
- TIN71 - Vietējas nozīmes transporta infrastruktūras attīstības teritorija

Funkcionālais zonējums

- Savrupmāju apbūves teritorija (DzS, DzS1)
- Mazstāvu dzīvojamās apbūves teritorija (DzM, DzM1)
- Daudzstāvu dzīvojamās apbūves teritorija (DzD)
- Publiskās apbūves teritorija (P)
- Jauktas centra apbūves teritorija (JC)
- Transporta infrastruktūras teritorija (TR, TR1)
- Tehniskās apbūves teritorija (TA)
- Dabas un apstādījumu teritorija (DA)
- Mežu teritorija (M)
- Ūdeņu teritorija (Ū)

Aprūtinājumi un aprobežojumi

- Aizsargjosla (aizsardzības zona) ap kultūras pieminekli
- Virszemes ūdensobjektu aizsargjosla
- Ķīmiskā aizsargjosla ap ūdens nemšanas vietu
- Eksploatācijas aizsargjosla gar ielu - sarkanā līnija
- Eksploatācijas aizsargjosla gar dzelzceļu
- Drošības aizsargjosla gar dzelzceļu
- Drošības aizsargjosla ap naftas produktu un bīstamu ķīmisko vielu atrašanās vietu
- Eksploatācijas aizsargjosla ap navigācijas tehniskajiem līdzekļiem
- Sanitārā aizsargjosla ap kapsētu
- Mežu aizsargjosla ap pilsētu
- Applūstošā teritorija (10% applūduma varbūtība)

Izstrādāja	V. Uzvārds	Paraksts	Datums	Pasūtījums
Projekta vadītāja	M. Kalvāne		2018	LOKĀLPLĀNOJUMS
Kartogrāfs	J. Skudra		2018	FUNKCIONĀLAIS ZONĒJUMS
				Pasūtītājs Ogres novada pašvaldība
				Lijuma Nr.
				Lapas nosaukums
				Mērogs
				Lapa
				Lapas

Kartes dati: topogrāfiskais plāns M 1:2000 © Latvijas Ģeotelpiskās informācijas aģentūra, 2004.; augstas detalizācijas topogrāfiskā informācija © Ogres novada pašvaldība 2017.
Latvijas ģeodētiskā koordinātu sistēma (LKS-92 TM)



SIA „Metrum”
Reģ. Nr.400033887/48
Gertrīdes iela 47-3, Rīga
www.metrum.lv

Mērogs 1:3000

Lapa 1

Lapas 1