


Detālplānojuma teritorijas
IZVIETOJUMA SHĒMA

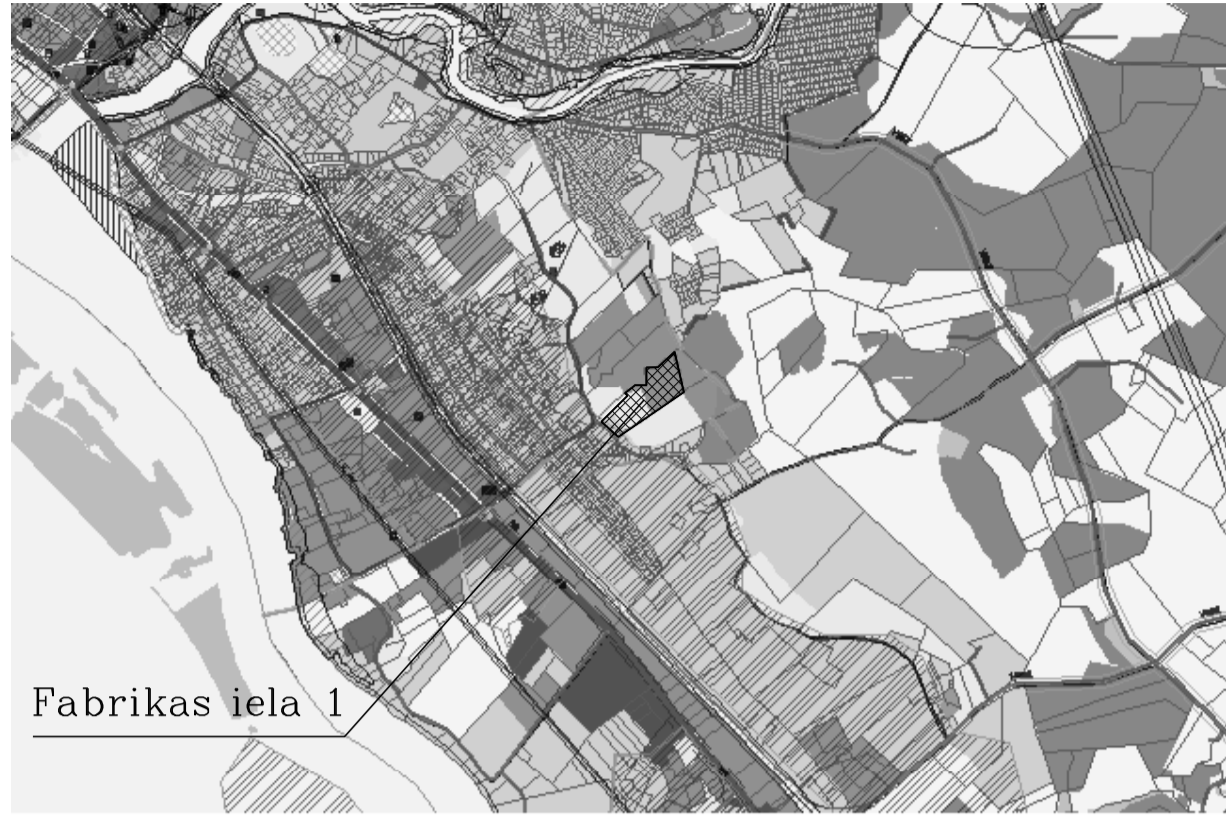

Fabrikas iela 1

Teritorijas sadalījuma plāns saskaņots ar zemes nomnieku.

ŠIA 'ST STEEL' pārstāvis:

Teritorijas sadalījuma plāns saskaņots ar zemes nomnieku.

ŠIA 'TEOBLOCK' pārstāvis:



SARKANO LIĻUJU PAGRIEZIENU
PUNKTU KOORDINĀTAS

Koordinātu sistēma LKS-92

Mēroga koeficients 0.999619

Nr.	X	Y
1	295351.05	539400.57
2	295337.34	539404.80
3	295334.27	539436.63
4	295164.32	539448.57
11*	295336.43	539417.64
12*	295237.06	539448.33
13*	295171.60	539459.51

*- perspektīvas sarkanās līnijas punkts
uz cita īpašuma robežlīnijas

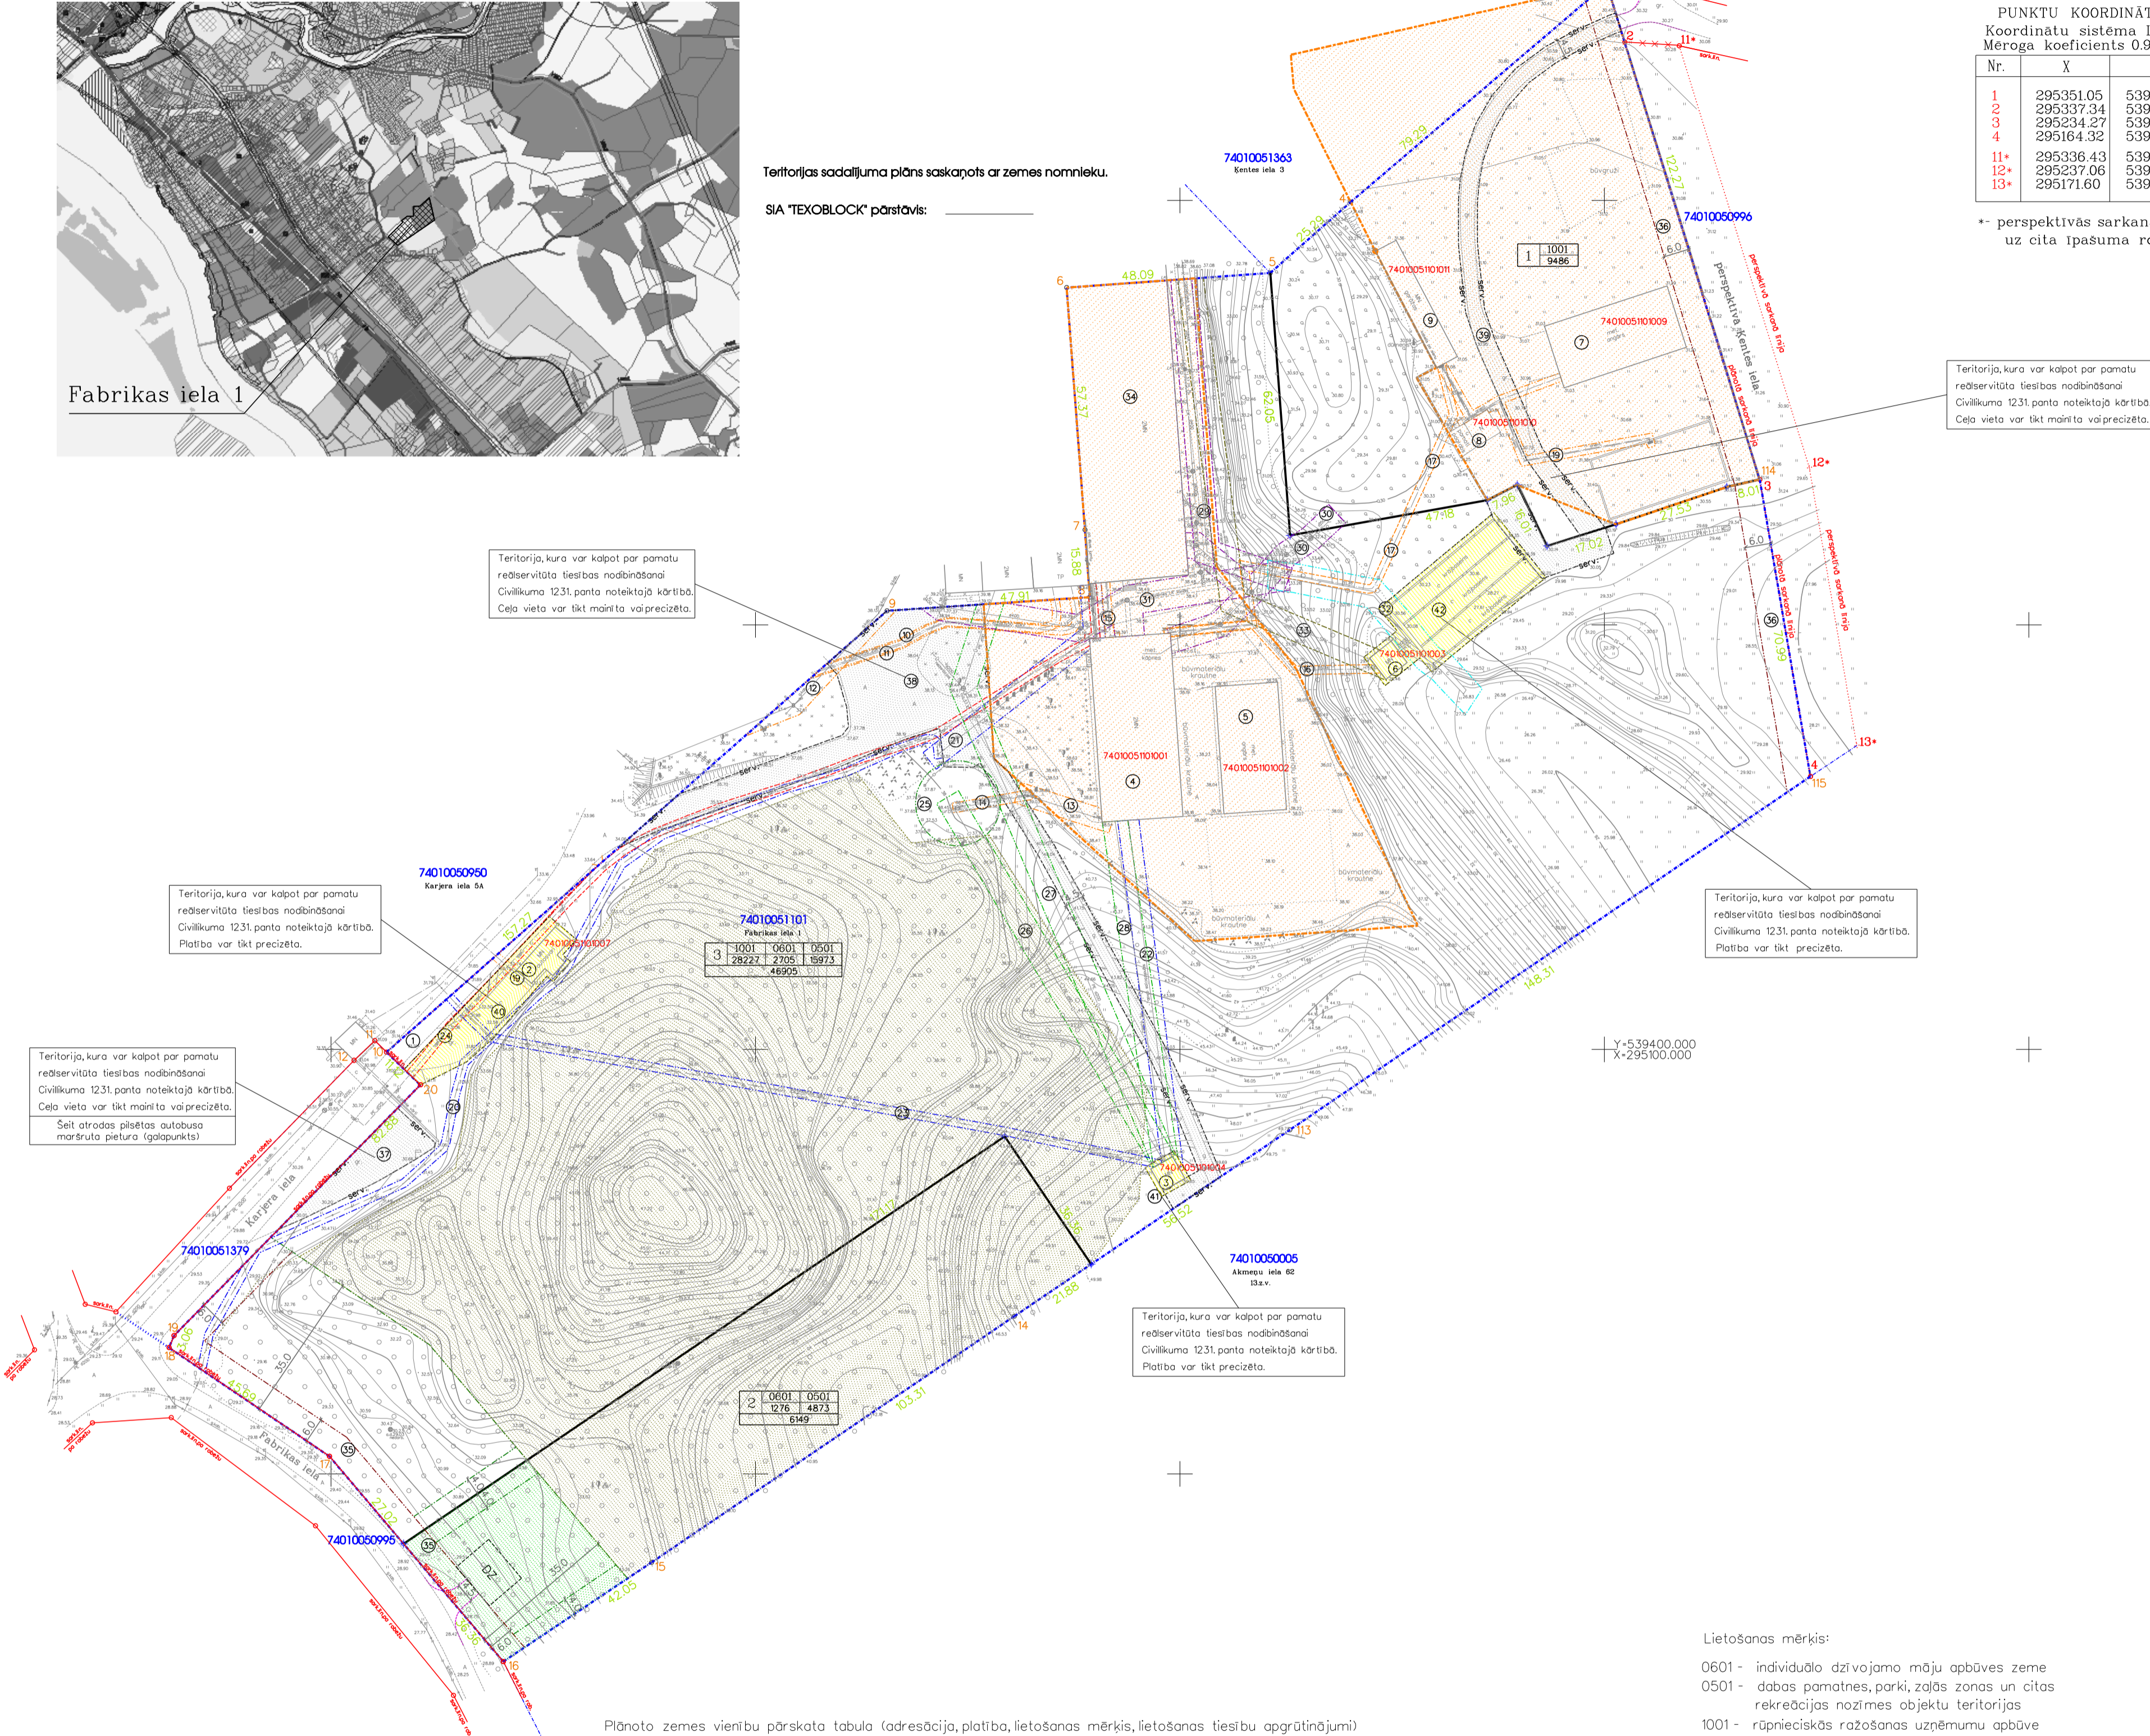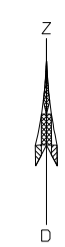

Lietošanas mērķis:
0601 - individuālo dzīvojamu māju apbūves zeme
0501 - dabas pamatnes, parki, zaļās zonas un citas rekreācijas nozīmes objektu teritorijās
1001 - rūpnieciskās ražošanas uzņēmumu apbūve

Plānoto zemes vienību pārskata tabula (adresācija, platība, lietošanas mērķis, lietošanas tiesību aprūtinājumi)

Zemes vienības Nr. plānā	Piedāvotā adresācija	Zemes vienības platība, ha	Lietošanas tiesību aprūtinājumi un to platības, kv.m.		
			1001	0501	0601
1 Kentes iela 1	0,9486	0,9486	---	---	---
2 Fabrikas iela 7	0,6149	---	0,4873	0,1276	---
3 Fabrikas iela 1	4,6905	2,8227	1,5973	0,2705	---
Kopā:	6,2540	3,7713	2,0846	0,3981	---

APZĪMĒJUMI

74800030290	Zemes vienības kadastra apzīmējums
Fabrikas iela 1	Zemes vienības adrese
- - - - -	Esotā zemes gabala robeža
---	Projektēto zemes vienību robeža
...	Koplietošanas ceļš (brauktuve)
---	Būvvalde - neapbūvēta josta gar ielu
---	Atbūvētā apbūvētājuma robeža
-o-	Sarkanā līnija un tās pagriezienu punkti
---	Aizsargjostas gar elektronisko sakaru tīklu
---	Elektronisku aizsargjostas
---	Viņģa spiediena gāzes vada aizsargjosta
---	Esotās ceļa servitūts
---	Perspektīvais ceļa servitūts
---	Pastiepes kanalizācijas aizsargjostas
---	Vīrsmes tēlns konditācijas tēlns aizsargjosta
---	Spiedienkonditācijas aizsargjosta
---	Normāda zemes vienību daļu robeža
---	Būv kadastra apzīmējums
---	Īpašuma aizsargjostas
---	Esotā idens urbama stingra režīma aizsargjosta
0601 0501 0619 0473 EM9	Zemes vienības NĒLM kods apzīmējums pārbeigšana Zemes vienības kopplatība, kv.m.
0501 0501 0619 0473 EM9	NĒLM kods apzīmējums pārbeigšana Zemes vienības kopplatība, kv.m.
DZ	Rekomendējamas apbūves izvietojums
---	Teritorija, kura pieļaujama meža zemes transformācija
---	Perspektīvais cita veida servitūts
---	Meža teritorijas nosacītā robeža
---	Saglabājams skujkoku mežs uz osveidā reģiela formām

Teritorijas sadalījuma plāns saskaņots ar zemes īpašniekiem.

Zemes īpašnieki: DZIRD ČĒPUROVA

 ALJA MARUTA BARTENBERGA

 DAINA KALSONE

 GATIS PĒTERSONS

 UĢIS PĒTERSONS

FBS GRŪPA Inženieru birojs Carību iela 14, Ogre, LV-5001 Tel./faks: 65044009		Objektā Ogres novads, Ogres pilsēta Zemes īpašuma FABRIKAS IELA 1 (kad.Nr.7401 005 1101) DETĀLPLĀNOJUMS	
Valdes loce: S.Fedosevičs		Pasūtītāji: DZIRD ČĒPUROVA, ALJA MARUTA BARTENBERGA, DAINA KALSONE, GUNIS PĒTERSONS, UĢIS PĒTERSONS	
Projektētājs: Dz.Savicka		Teritorijas sadalījuma plāns ar aizsargjostu izvietojumu	
Izstrādāja: Dz.Savicka		Mēroga: 1:1000	
Datums:		Lapa: 1 / Lapas: 1	

MDC

Šī izstrādātā dokumenta digitālā karte
 Uzdevējuma reģistrācija Nr. **7401 DP 011177**
 2010. gada 10. maijā

SA "Mēroginženieru Birojs" - Saules iela 20-8, Rīga, LV-1009
 Tālrunis: +371 6760633, Fakss: +371 6760745, e-pasts: info@mcdc.lv, www.mcdc.lv