



**Pielikums Ogres novada domes
saišošajiem noteikumiem Nr.15/2015**

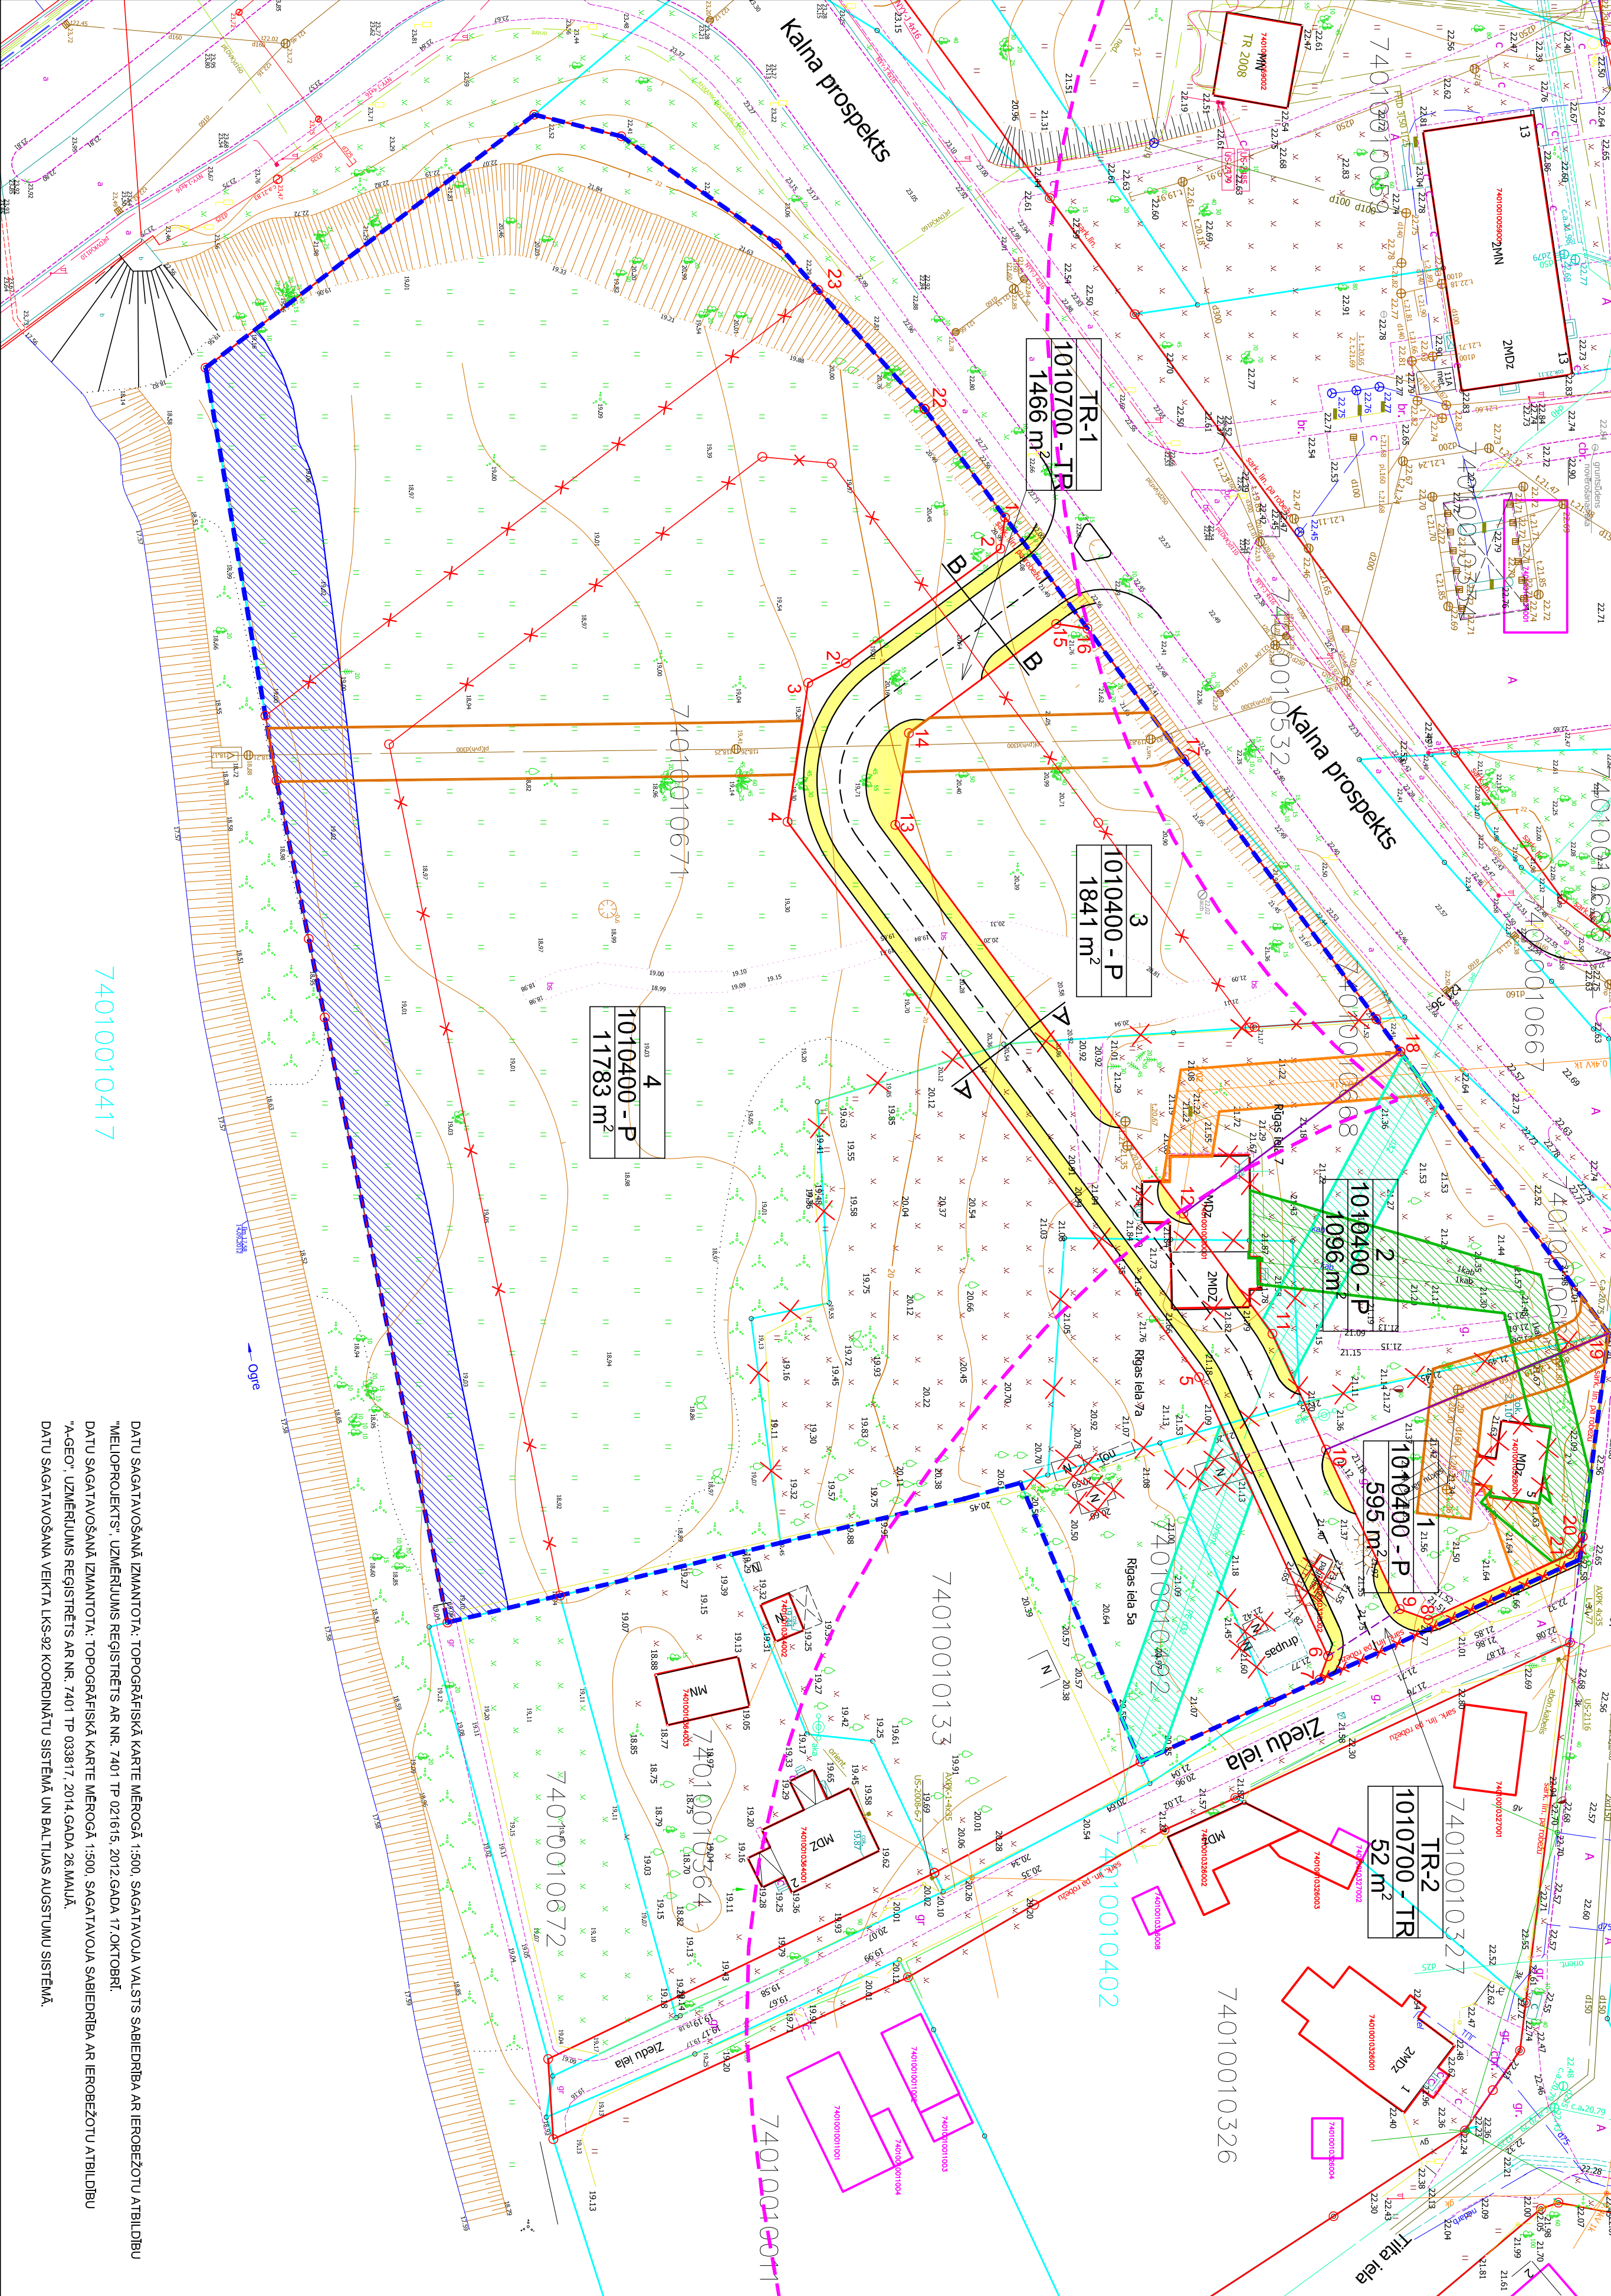

74010010417

DATU SAGATAVOŠANA IZMANTOTA: TOPOGRAFIŠKĀ KĀRTE MĒROGA 1:500. SAGATAVOJA VALSTS SABIEDRĪBA AR ĪREBOZĒJOTU ATBILDĪBU
"MĒLIORPROJEKTS" UZMĒRĪLUMS REĢISTRĒTS AR NR. 7401 TP 021815, 2012.GADA 17.OKTORĀI.
DATU SAGATAVOŠANA IZMANTOTA: TOPOGRAFIŠKĀ KĀRTE MĒROGA 1:500. SAGATAVOJA SABIEDRĪBA AR ĪREBOZĒJOTU ATBILDĪBU
"4.GEC" UZMĒRĪLUMS REĢISTRĒTS AR NR. 7401 TP 033817, 2014.GADA 28.MAIJĀ.
DATU SAGATAVOŠANA VEIKTA LKS-92 KOORDINĀTU SISTĒMĀ UN BALTIJAS AUGSTUMU SISTĒMĀ.

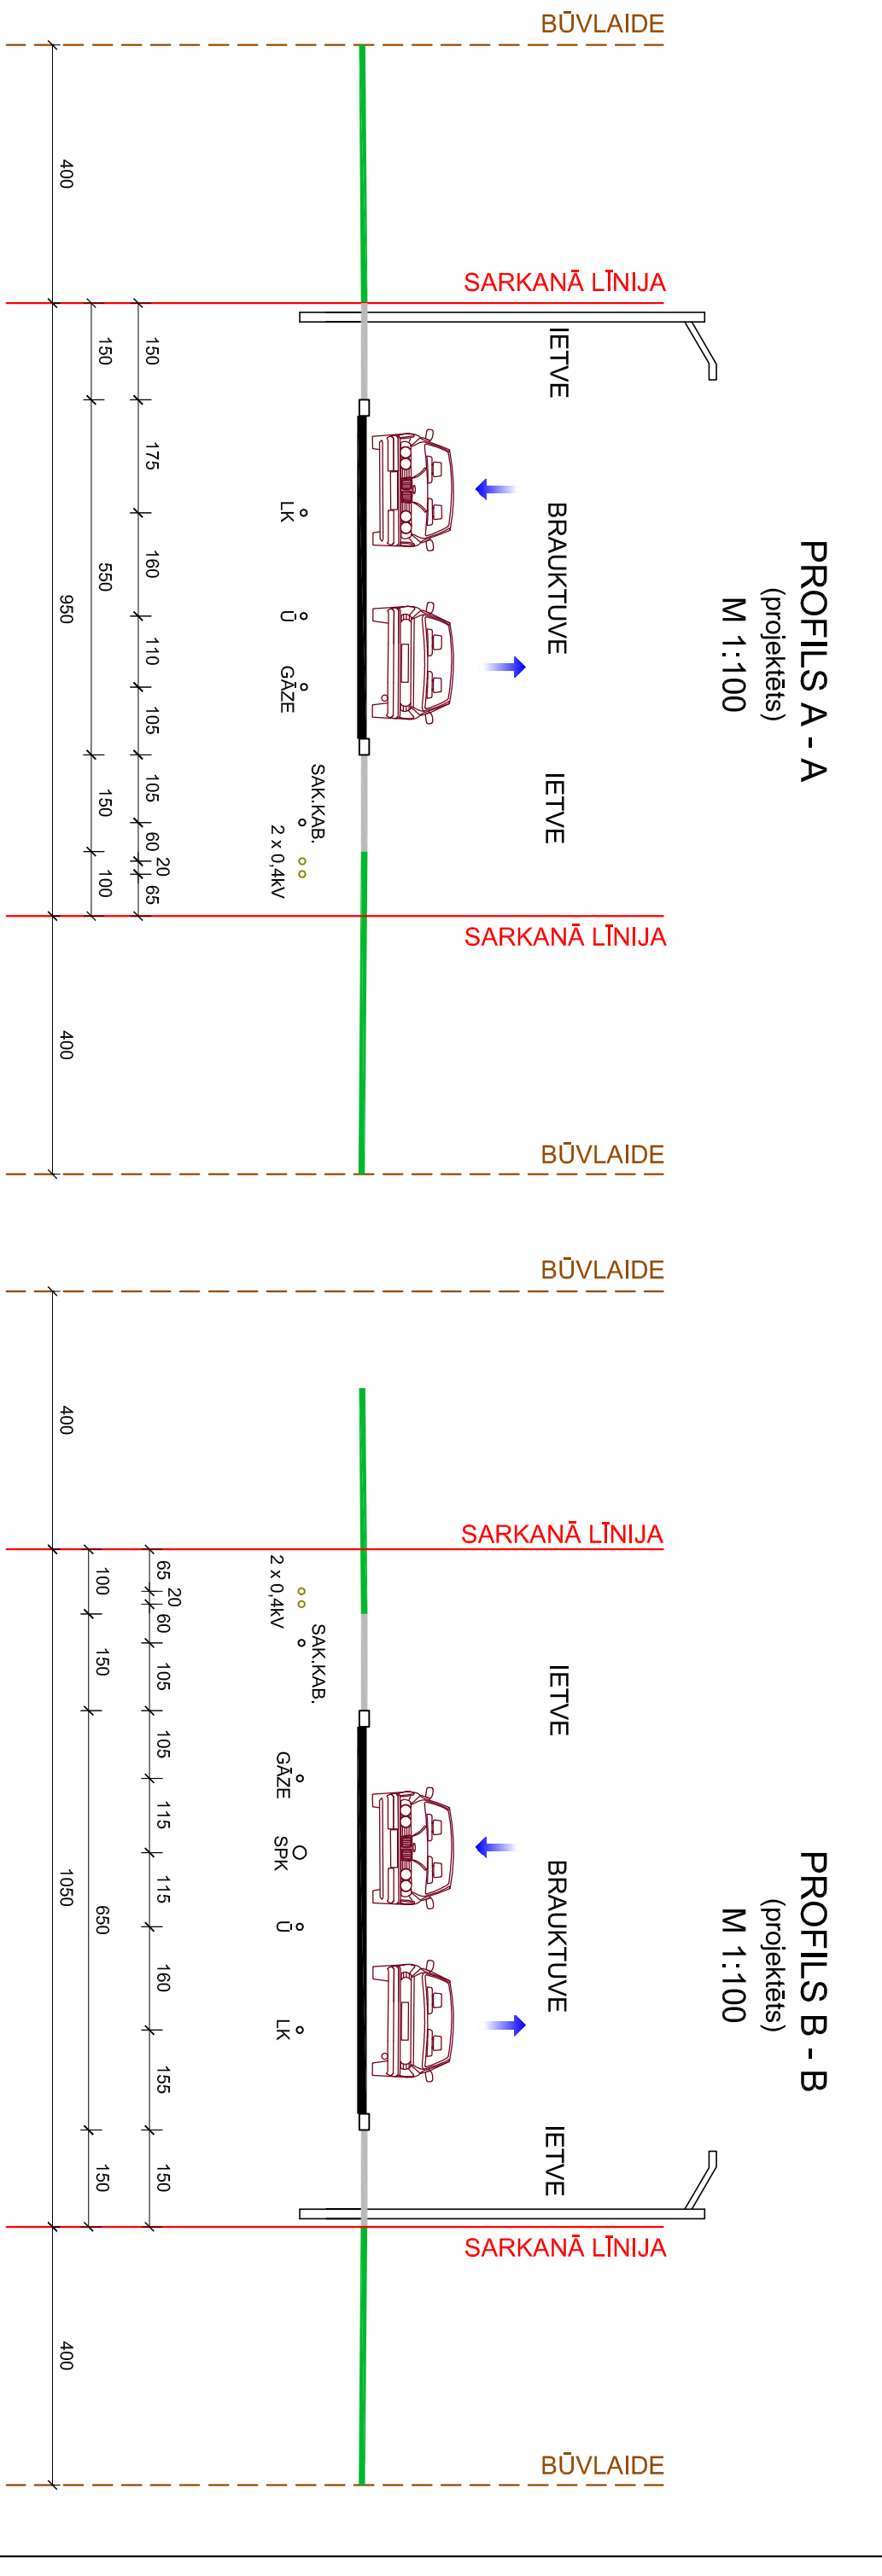

- APZĪMĒJUMI**
- esošā zemes vienības robeža
 - projektētā zemes vienības robeža
 - sarkanā līnija
 - lokālpilnvarojuma robeža
 - ielas brauktuve
 - gājēju ievie
 - nolaušamā apbūve
 - atzargostības teritorija gar esošo - saglabājamo pastieces kanalizācijas vadu (3m)
 - atzargostības teritorija gar demontējamo ūdensvadu (3m)
 - atzargostības teritorija gar demontējamo pastieces kanalizācijas vadu (3m)
 - atzargostības teritorija gar demontējamo elektronisko sakaru tīklu gaisvadu līniju (2,5m)
 - atzargostības teritorija gar demontējamo elektronisko sakaru tīklu gaisvadu līniju (2,5m)
 - atzargostības teritorija gar demontējamo elektronisko tīklu līdz 20kV gaisvadu līniju (2,5m)
 - dabiskās ūdensieteces vides un dabas resursu atzargozības atzargostības teritorija (20m)
 - vietējās nozīmes kultūras pieminekļa atzargostība (100m)
 - zemes izmantošanas veida kods
 - zemes vienības platība

APGRŪTNĀJUMA KODS	APGRŪTNĀJUMI	Zemes vienības Nr.	1	2	3	4	TR-1	TR-2
1	7312010101	Atzargostības teritorija gar ūdensvadu (3m)	204,38	203,08				
2	7312010300	Atzargostības teritorija gar pastieces kanalizācijas vadu (3m)	127,03	64,75	172,96	354,21		
3	7312040200	Atzargostības teritorija gar elektronisko sakaru tīklu gaisvadu līniju (2,5m)	123,42	274,06				
4	7312050801	Atzargostības teritorija gar elektronisko tīklu līdz 20kV gaisvadu līniju (2,5m)	43,10	28,50	132,40			
5	7312030100	Eksploatacijas atzargostības teritorija gar ielu vai ceļu - sarkanā līnija						
6	7311020105	Dabiskās ūdensieteces vides un dabas resursu atzargozības atzargostības teritorija	595	1062	305,47	1193,82		
7	7314010105	Vietējās nozīmes arhitektaurā pieminekļa teritorija un objekti				304,14		

SARKANO LĪNIJU PĀRĒJĒJUMU PUNKTU KOORDINĀTU SĀKASĪSTS

Nr.	X	Y
1	296635,07	536684,02
2	296634,55	536687,51
2'	296617,23	536700,35
3	296612,99	536702,56
4	296610,88	536718,14
5	296656,83	536780,41
6	296671,29	536811,68
7	296670,31	536814,34
8	296682,52	536807,59
9	296679,32	536806,41
10	296671,05	536788,53
11	296665,05	536775,54
12	296655,06	536762,07
13	296622,76	536718,48
14	296624,28	536708,19
15	296640,80	536695,95
16	296644,30	536696,47
17	296655,15	536711,11
18	296679,40	536743,91
19	296702,75	536775,49
20	296699,84	536798,28
21	296698,41	536800,25
22	296626,06	536671,86
23	296614,11	536656,51

PASŪTTĀJI:		Amats		Datums	
LOKĀLPILNVAROJUMA IZSTĀDĒS VADĪTĀJS		Varoņs Uzvards			
LOKĀLPILNVAROJUMA IZSTĀDĒS VADĪTĀJS		Sandis Bolko			
LOKĀLPILNVAROJUMA IZSTĀDĒS VADĪTĀJS		Ieva Rašina			
LOKĀLPILNVAROJUMA IZSTĀDĒS VADĪTĀJS		Valda Viņa Rašina			
LOKĀLPILNVAROJUMA IZSTĀDĒS VADĪTĀJS		Uldis Apinis			
LOKĀLPILNVAROJUMA IZSTĀDĒS VADĪTĀJS		Edgars Bērziņš			
LOKĀLPILNVAROJUMA IZSTĀDĒS VADĪTĀJS		Edgars Bērziņš			
LOKĀLPILNVAROJUMA IZSTĀDĒS VADĪTĀJS		Parežis			
LOKĀLPILNVAROJUMA IZSTĀDĒS VADĪTĀJS		Datums			
LOKĀLPILNVAROJUMA IZSTĀDĒS VADĪTĀJS		SARKANO LĪNIJU PLANS,			
LOKĀLPILNVAROJUMA IZSTĀDĒS VADĪTĀJS		TERITORIJAS STARP KALNA PROSPEKTU RĪGAS IELU			
LOKĀLPILNVAROJUMA IZSTĀDĒS VADĪTĀJS		ZIEDU IELU UN OGRES IELU			
LOKĀLPILNVAROJUMA IZSTĀDĒS VADĪTĀJS		APGRŪTNĀJUMS UN OBJEKTI			
LOKĀLPILNVAROJUMA IZSTĀDĒS VADĪTĀJS		Mērogs 1:500		Lapa - 2	